


OPRAVA TRATI V ÚSEKU TANVALD – KOŘENOV

SO 02-17-01 TUNEL DESENSKÝ km 29,438 – 29,690

CHARAKTERISTICKÉ PŘÍČNÉ ŘEZY TUNELU

M 1:100

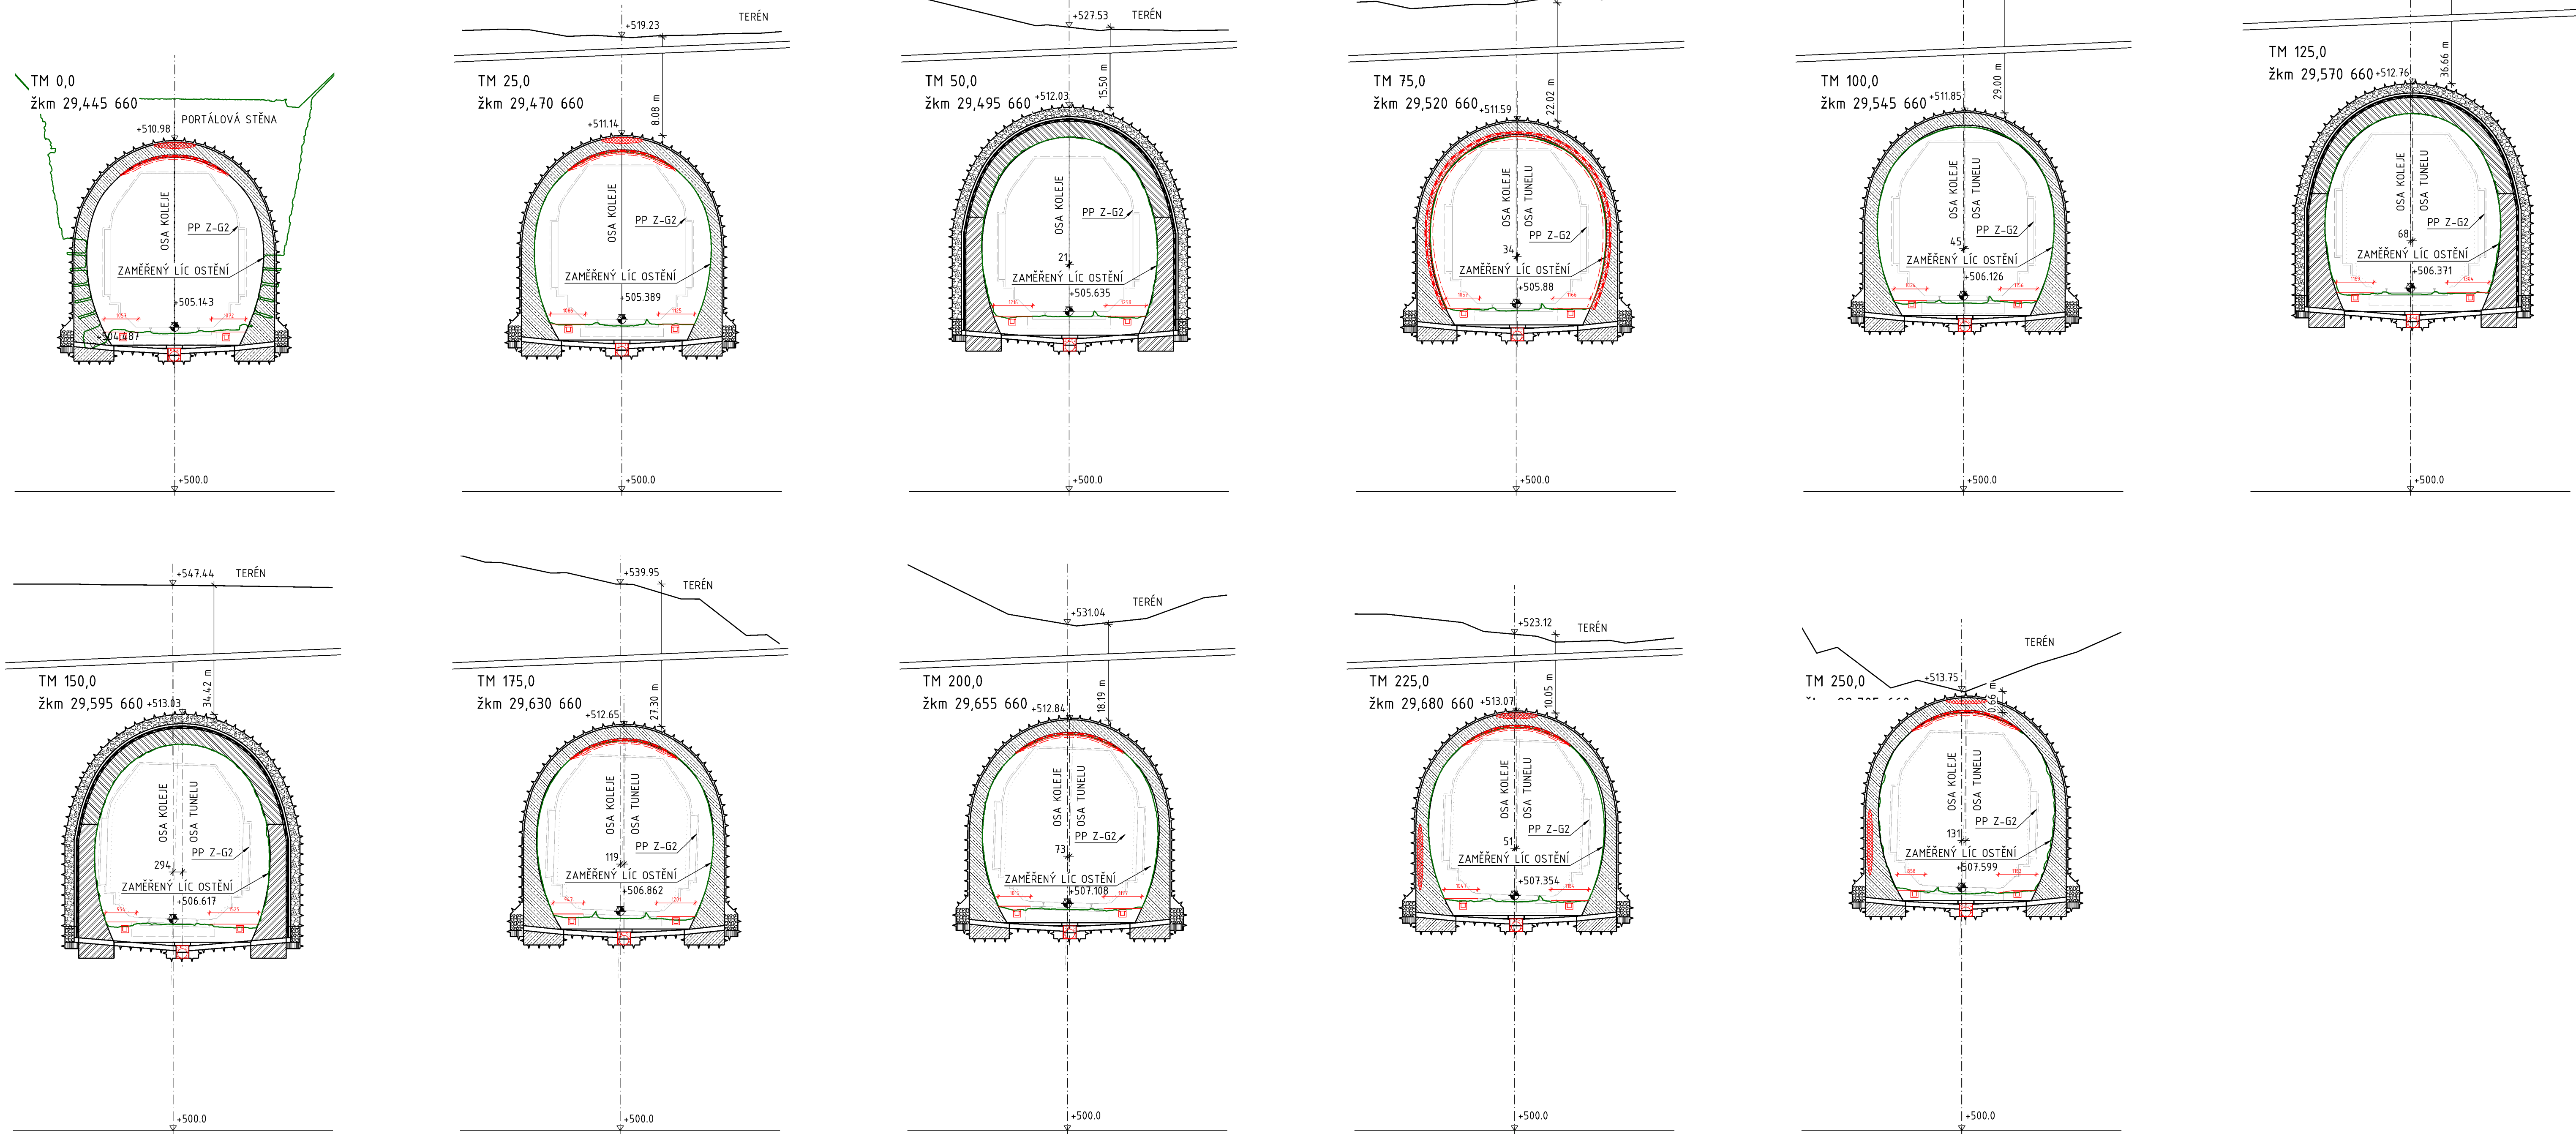

Výškový systém Bpv		Souřadnicový systém S-JTSK
Číslo změny:	Obsah změny:	Datum změny:
01	-	-
02	-	-
03	-	-

Generální projektant: TÝM/SAGASTA - Tanvald - Kořenov



Zpracovatel dílčí části dokumentace:

Vypracoval: Ing. Petr Lapiš		Zodp. projektant: Ing. Libor Mařík		Kontroloval: Ing. Martin Svoboda	Zpracovatel stavebního objektu:
Kraj: Liberecký			Traťový úsek/Obec: 1671 Liberec - Harrachov st.hr.		
Investor: Správa železnic, státní organizace; Dlážděná 1003/7; 110 00 Praha 1					
Akce: Oprava trati v úseku Tanvald - Kořenov SO 03-17-01 TUNEL DESENSKÝ km 29,438 - 29,690					
Formát:					10x A4
Datum:					11/2021
Účel:					DSP+PDPS
Č. zakázky:					64020136
Změna:					Č. kopie:
Měřítko: 1:100					
Obsah dokumentace: CHARAKTERISTICKÉ PŘÍČNÉ ŘEZY TUNELU					Část dokumentace: E.1.7.2
					.05