


OPRAVA TRATI V ÚSEKU TANVALD - KOŘENOV

SO 03-17-02 TUNEL DOLNOPOLUBENSKÝ

PODÉLNÝ ŘEZ V OSE TUNELU

M 1:500

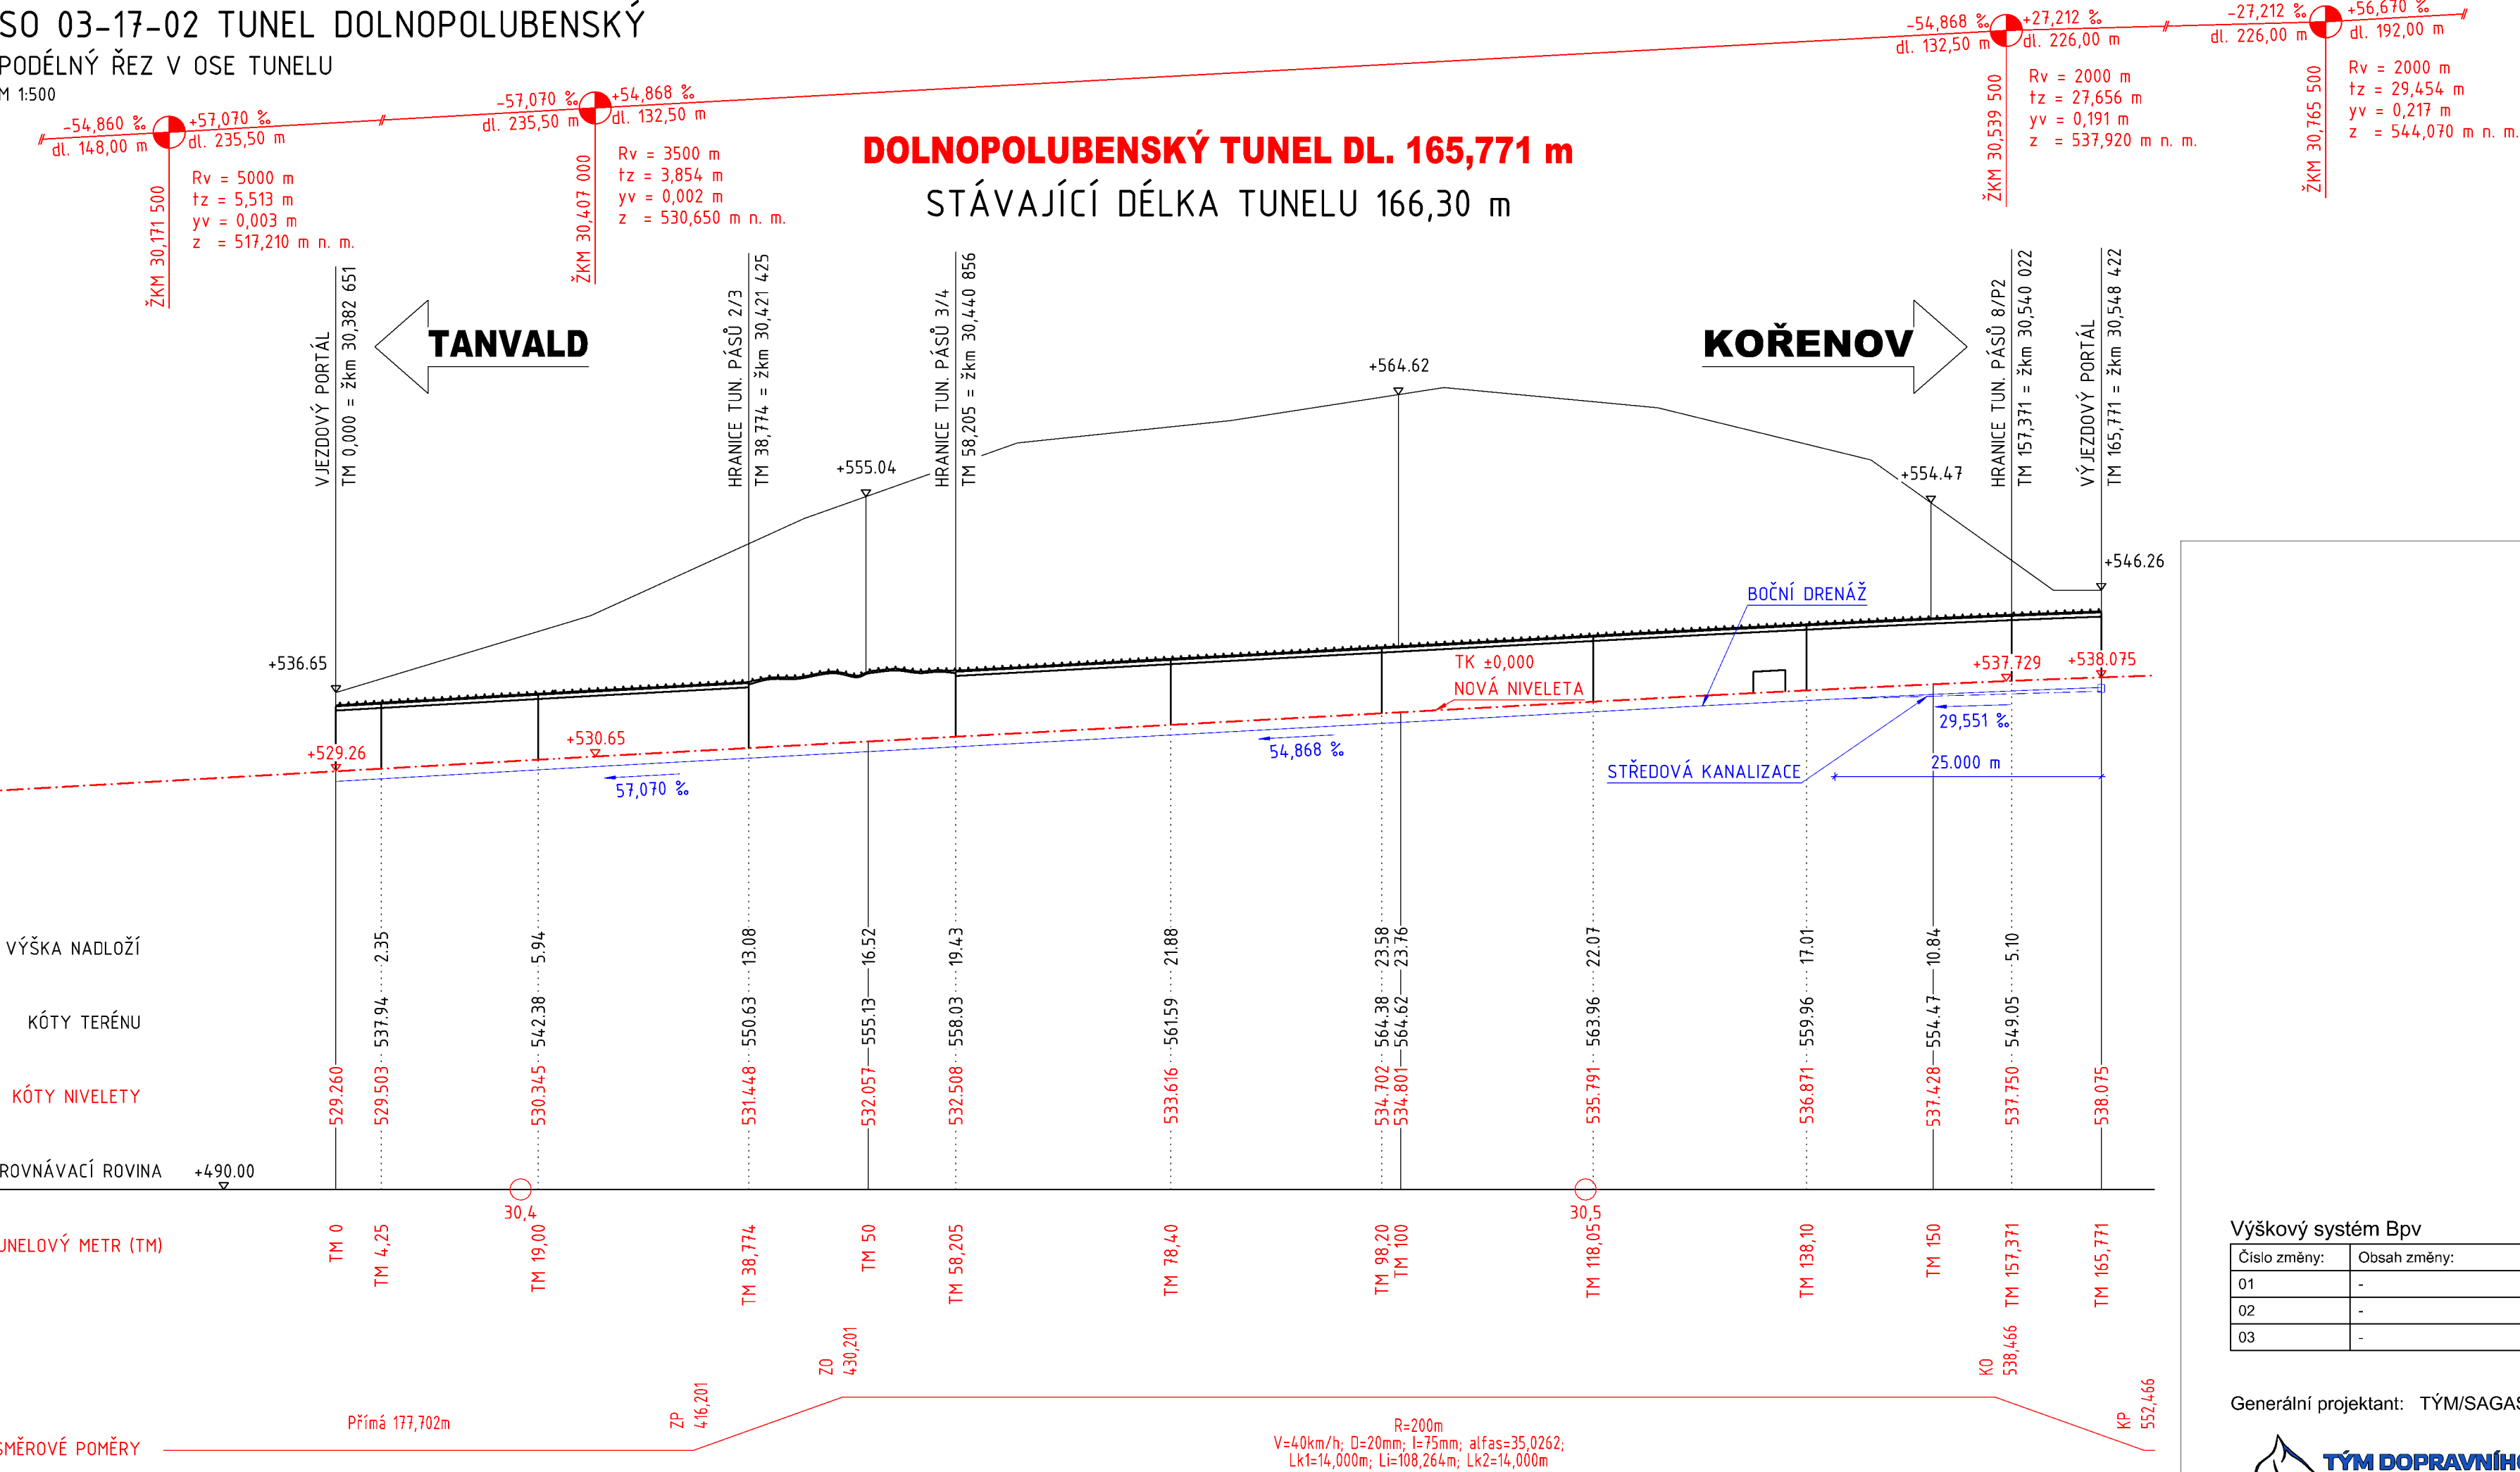

LEGENDA:  
A - KAMENNÁ OBEZDÍVKA  
B - OSTĚNÍ Z BETONOVÝCH TVÁRNIC  
C - BETONOVÉ OSTĚNÍ  
E - OSTĚNÍ ZE STŘÍKANÉHO BETONU S VÝZTUŽÍ

POZNÁMKA:  
- OSTĚNÍ TUNELU ZAMĚŘENO LASEROVÝM SKENOVÁNÍM

Výškový systém Bpv		Souřadnicový systém S-JTSK	
Číslo změny:	Obsah změny:	Datum změny:	
01	-	-	
02	-	-	
03	-	-	

Generální projektant: TÝM/SAGASTA - Tanvald - Kořenov



Zpracovatel dílčí části dokumentace:

Vypracoval: Ing. Martin Svoboda		Zodp. projektant: Ing. Libor Mařík		Kontroloval: Ing. Petr Lapiš		Zpracovatel stavebního objektu:	
Kraj: Liberecký		Traťový úsek/Obec: 1671 Liberec - Harrachov st.hr.		Investor: Správa železnic, státní organizace; Dílažďená 1003/7; 110 00 Praha 1		Formát: 6x A4	
Akce:		Datum: 11/2021		Účel: DSP+PDPS		Č. zakázky: 64020136	
Měřítko: 1:500		Č. kopie:		Část dokumentace: E.1.7.3		.03	
Obsah dokumentace: PODÉLNÝ ŘEZ V OSE TUNELU							