


SEZNAM VYTYČOVANÝCH BODŮ

Číslo	x	y	Poznámka
0113010000	670538,623	978671,470	zač. přej.
0113010001	670535,219	978662,351	kon. přej.
0113010002	670536,876	978671,332	zav. zídka 1
0113010003	670533,344	978661,964	zav. zídka 2
0113010004	670540,467	978671,888	zav. zídka 3
0113010005	670536,991	978662,483	zav. zídka 4
0113010006	670521,811	978664,421	odv. žlab 1
0113010007	670525,338	978657,801	odv. žlab 2
0113010008	670524,384	978655,907	vsak. žebro 1
0113010009	670521,738	978651,665	vsak. žebro 2
0113010010	670543,117	978670,493	ZÚ 1
0113010011	670531,574	978664,933	KÚ 1
0113010012	670524,735	978661,804	ZÚ 2
0113010013	670522,275	978660,679	KÚ 2
0113010014	670539,673	978668,637	ZO
0113010015	670541,455	978669,453	VB

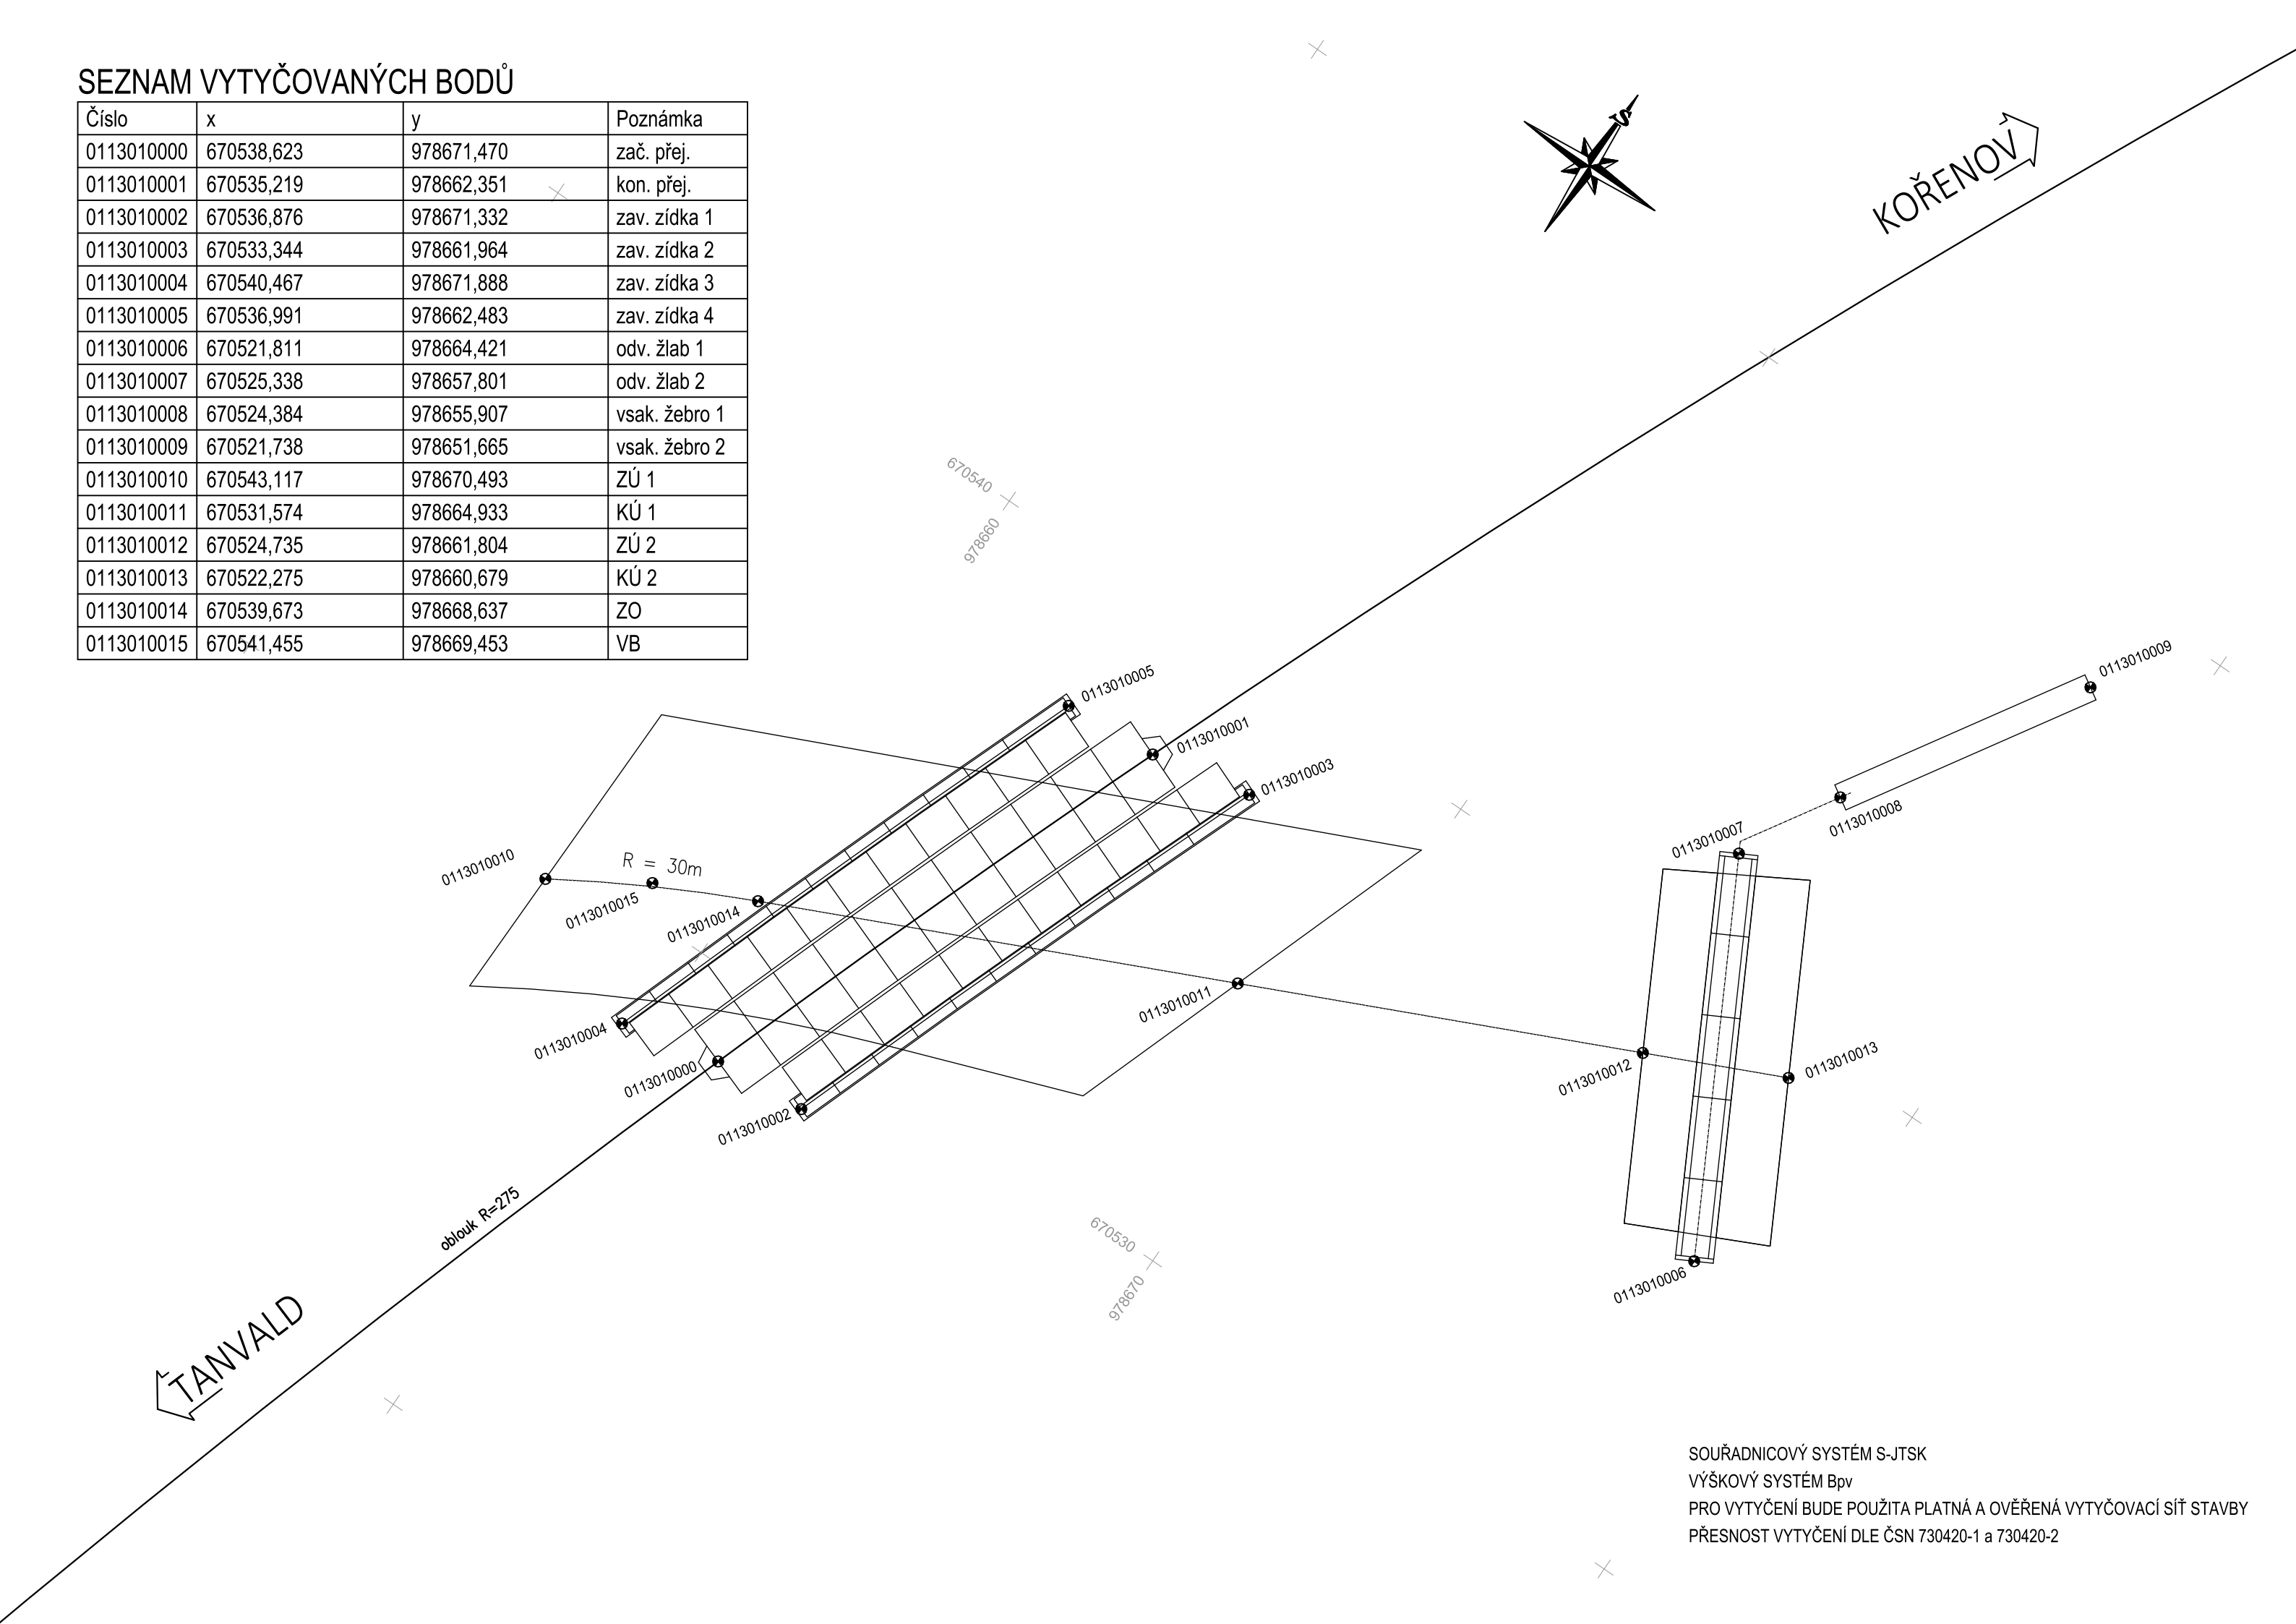

Výškový systém Bpv		Souřadnicový systém S-JTSK
Číslo změny:	Obsah změny:	Datum změny:
01	Po připomínkách	10/2021
02	-	-
03	-	-

Generální projektant: TÝM/SAGASTA – Tanvald – Kořenov



Zpracovatel dílčí části dokumentace:

Vypracoval: Ondřej Václavíček	Zodp. projektant: Ing. Miroslav Rykl	Kontroloval: Ing. Jakub Reňtka
Kraj: Liberecký	Traťový úsek/Obec: 1671 Liberec – Harrachov st.hr.	
Investor: Správa železnic, státní organizace; Dlážděná 1003/7; 110 00 Praha 1		

Formát:	3xA4	
Datum:	11/2021	
Účel:	DSP+PDPS	
Č. zakázky:	64020136	
Změna:	Č. kopie:	
Měřítko:		
	1:100	
Část dokumentace:	E.1.3.1	.07

Akce:	Oprava trati v úseku Tanvald – Kořenov	
	SO 01-13-01 Přejezd P5545 v ev. km 27,642	
	Obsah dokumentace: VYTYČOVACÍ VÝKRES	

SOUŘADNICOVÝ SYSTÉM S-JTSK
VÝŠKOVÝ SYSTÉM Bpv
PRO VYTYČENÍ BUDE POUŽITA PLATNÁ A OVĚŘENÁ VYTYČOVACÍ SÍŤ STAVBY
PŘESNOST VYTYČENÍ DLE ČSN 730420-1 a 730420-2