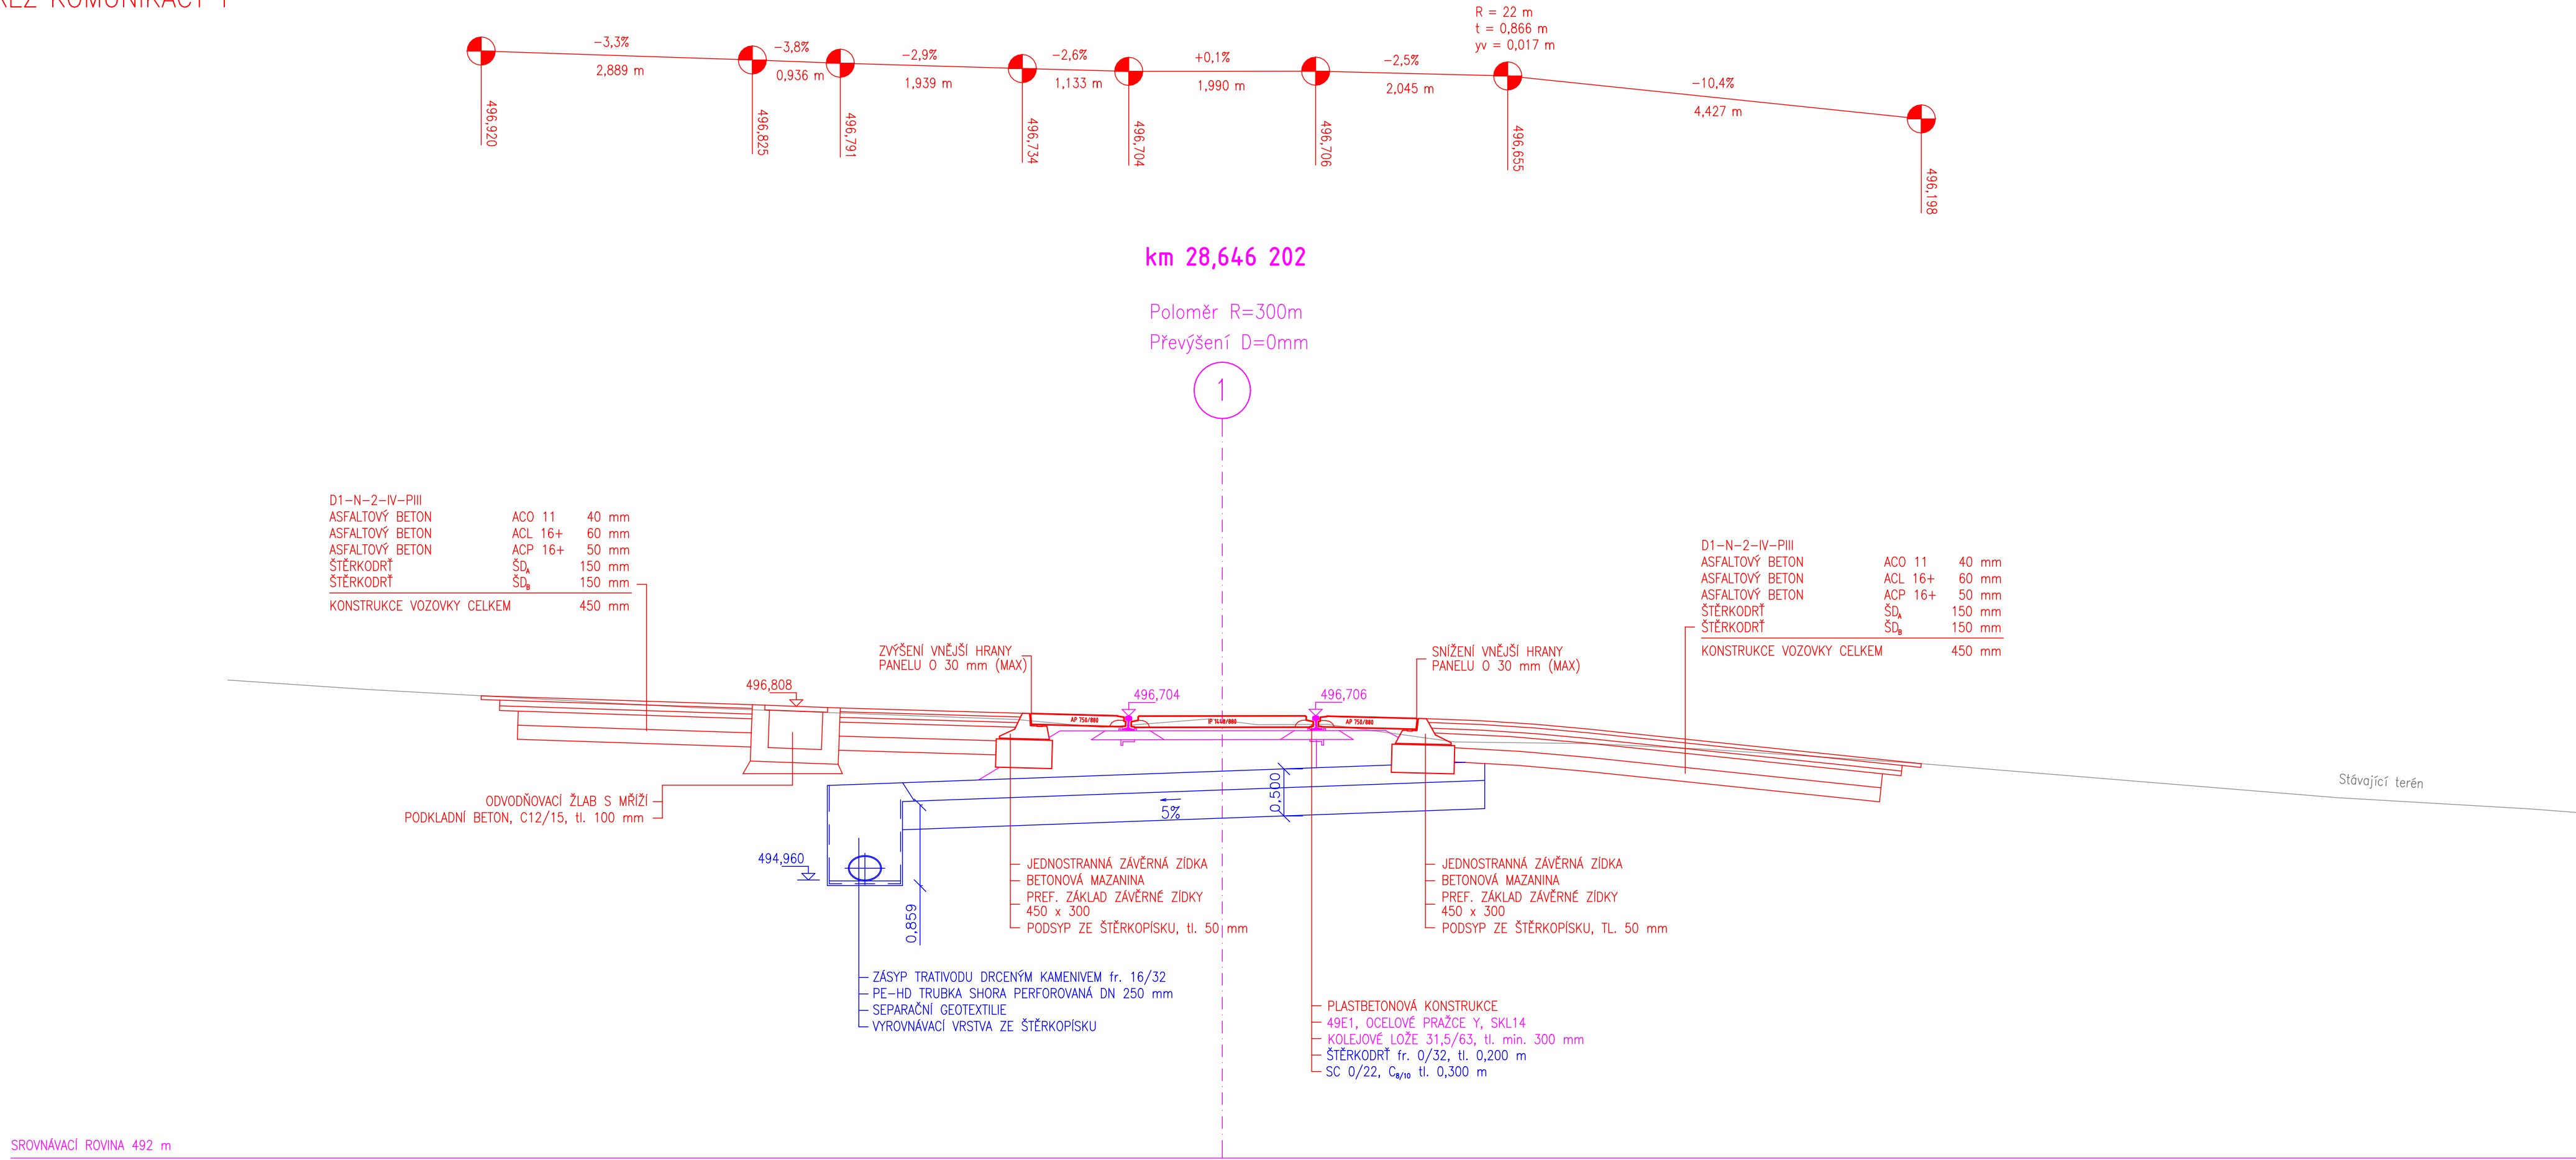


PODÉLNÝ ŘEZ KOMUNIKACÍ 1

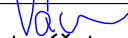
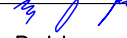
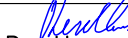



Výškový systém Bpv		Souřadnicový systém S-JTSK
Číslo změny:	Obsah změny:	Datum změny:
01	Po připomínkách	10/2021
02	-	-
03	-	-

Generální projektant: TÝM/SAGASTA - Tanvald - Kořenov



Zpracovatel dílčí části dokumentace:

Vypracoval:  Ondřej Václavíček		Zodp. projektant:  Ing. Miroslav Rykl	Kontroloval:  Ing. Jakub Renřka	
Kraj: Liberecký	Trařový úsek/Obec: 1671 Liberec – Harrachov st.hr.			
Investor: Správa řeleznic, státní organizace; Dlážděná 1003/7; 110 00 Praha 1				
Akce: Oprava trati v úseku Tanvald – Kořenov				
SO 01-13-03 Přejezd P5547 v ev. km 28,649				Formát: 4xA4
Obsah dokumentace: PODÉLNÝ ŘEZ 1				Datum: 11/2021
				Účel: DSP+PDPS
				Č. zakázky: 64020136
				Změna: Č. kopie:
				Měřítko: 1:50
				Část dokumentace: E.1.3.3
				.05