


VYTYČOVACÍ VÝKRES
M 1:1000

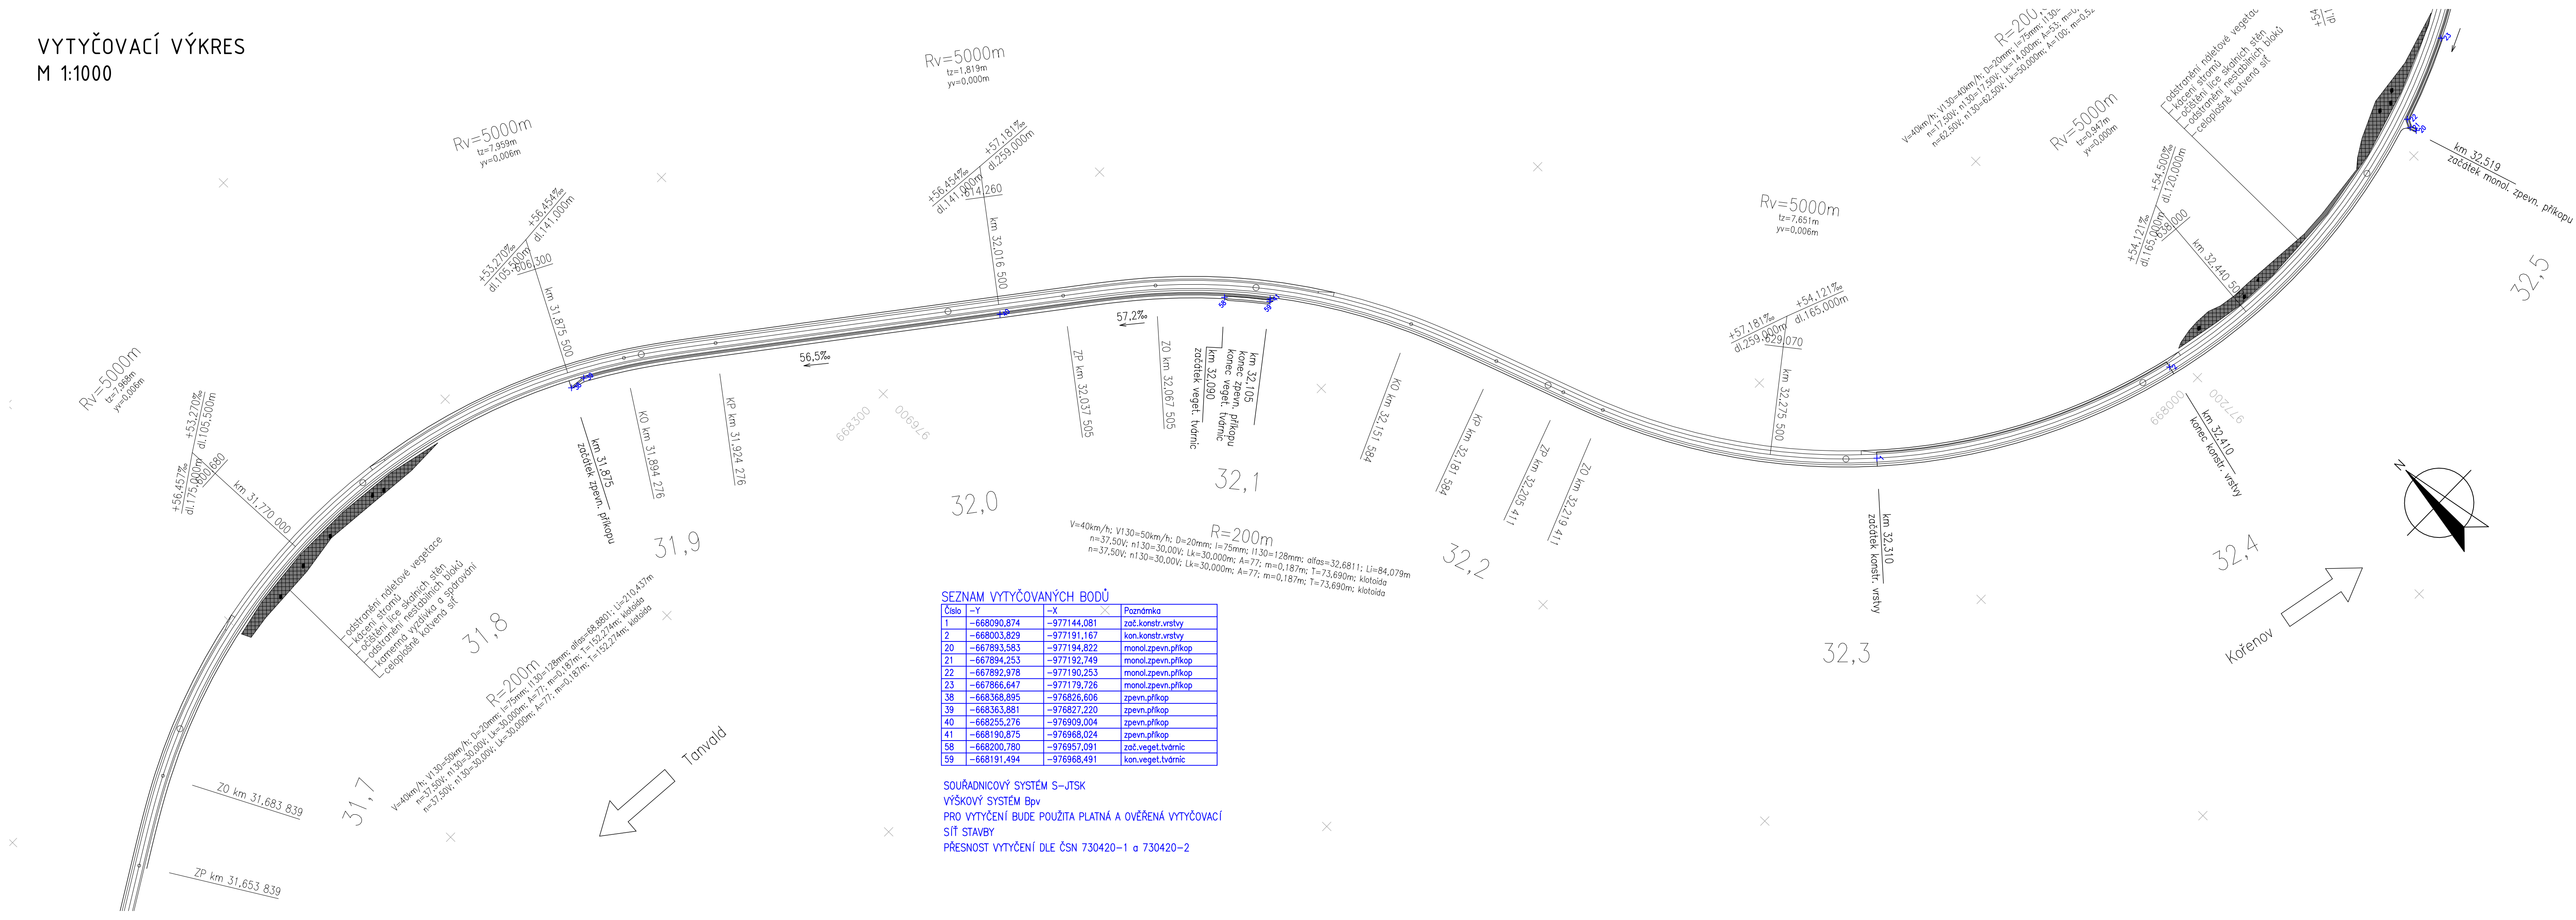

Výškový systém Bpv		Souřadnicový systém S-JTSK
Číslo změny:	Obsah změny:	Datum změny:
01	Zpracování připomínek	10/2021
02	-	-
03	-	-

Generální projektant: TÝM/SAGASTA - Tanvald - Kořenov



Zpracovatel dílčí části dokumentace:

Vypracoval: <i>Kovařík</i> Ing. Václav Kovařík		Zodp. projektant: <i>Rykl</i> Ing. Miroslav Rykl		Kontroloval: <i>Reník</i> Ing. Jakub Reník	
Kraj: Liberecký		Traťový úsek/Obec: 1671 Liberec – Harrachov st.hr.			
Investor: Správa železnic, státní organizace; Dlážděná 1003/7; 110 00 Praha 1					
Akce: Oprava trati v úseku Tanvald – Kořenov					
SO 04-10-01 Dolní Polubný (mimo) – Kořenov (mimo), železniční svršek SO 04-11-01 Dolní Polubný (mimo) – Kořenov (mimo), železniční spodek					
Obsah dokumentace: VYTYČOVACÍ VÝKRES KM 31,700 – 32,500 – ŽELEZNIČNÍ SPODEK					
		Formát: 5x44			
		Datum: 11/2021			
		Účel: DSP+PDPS			
		Č. zakázky: 64020136			
		Změna:		Č. kopie:	
		Měřítko: 1:1000			
		Část dokumentace: E.1.1.4		Č. přílohy: .08.05	