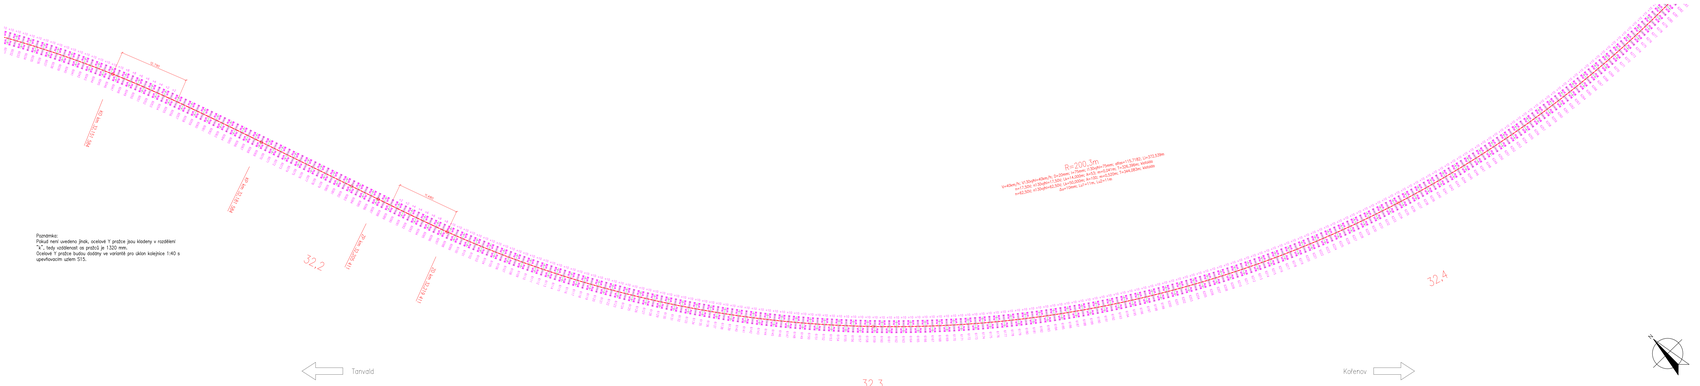

Poznámka:


Výškový systém Bpv
Souřadnicový systém S-JTSK

Číslo změny	Obsah změny	Datum změny
01	Zapracování připomínek	16/2022
02	-	-
03	-	-

Generální projektant: TÝM/SAGASTA – Tanvald – Kořenov

TÝM DOPRAVNÍHO INŽENÝRSTVÍ s.r.o.
SAGASTA

Zpracovatel dílčí části dokumentace:

Vypracoval: Ing. Václav Kvaček	Kontroloval: Ing. Miroslav Rykl	Autorizoval: Ing. Jakub Rotrekl
Kraj: Liberecký	Trvalý pobyt/Sídlo: 1611 Liberec – Harrachov 61hr.	
Investor: Správa železnic, státní organizace, Dlážděná 1003/7, 110 00 Praha 1		

TÝM DOPRAVNÍHO INŽENÝRSTVÍ s.r.o.

Akce: Oprava trati v úseku Tanvald – Kořenov

Formát: 9x4A4
Datum: 11/2021
Účel: DSP-PDPS
Č. zakázky: 64620136
Změna: 1. stupeň

50 64-19-01 Dolní Polubný (mimo) – Kořenov (mimo), železniční svršek
50 64-19-01 Dolní Polubný (mimo) – Kořenov (mimo), železniční spodek

Měřítko: 1:250

Název dokumentace: KLADECÍ PLÁN KM 32,150 – 32,450

Č. výkresu: E.1.1.4 / .09.05