


Podélný profil – kolej č. 1
M 1:1000/100

DRUH POZEMKU
KATASTRÁLNÍ ÚZEMÍ
KRAJ


| | |
|----------------|----------------|
| DRAŽNÍ POZEMEK | DRAŽNÍ POZEMEK |
| TANVALD | TANVALD |
| LIBERECKÝ | LIBERECKÝ |

PARAMETRY ZAKRUŽOVACÍCH
OBLOUKŮ

NIVELETA – NOVÁ
NIVELETA PŮVODNÍ
ZEMNÍ PLÁŇ
ODVODNĚNÍ VLEVO TRATI
ODVODNĚNÍ VPRAVO TRATI

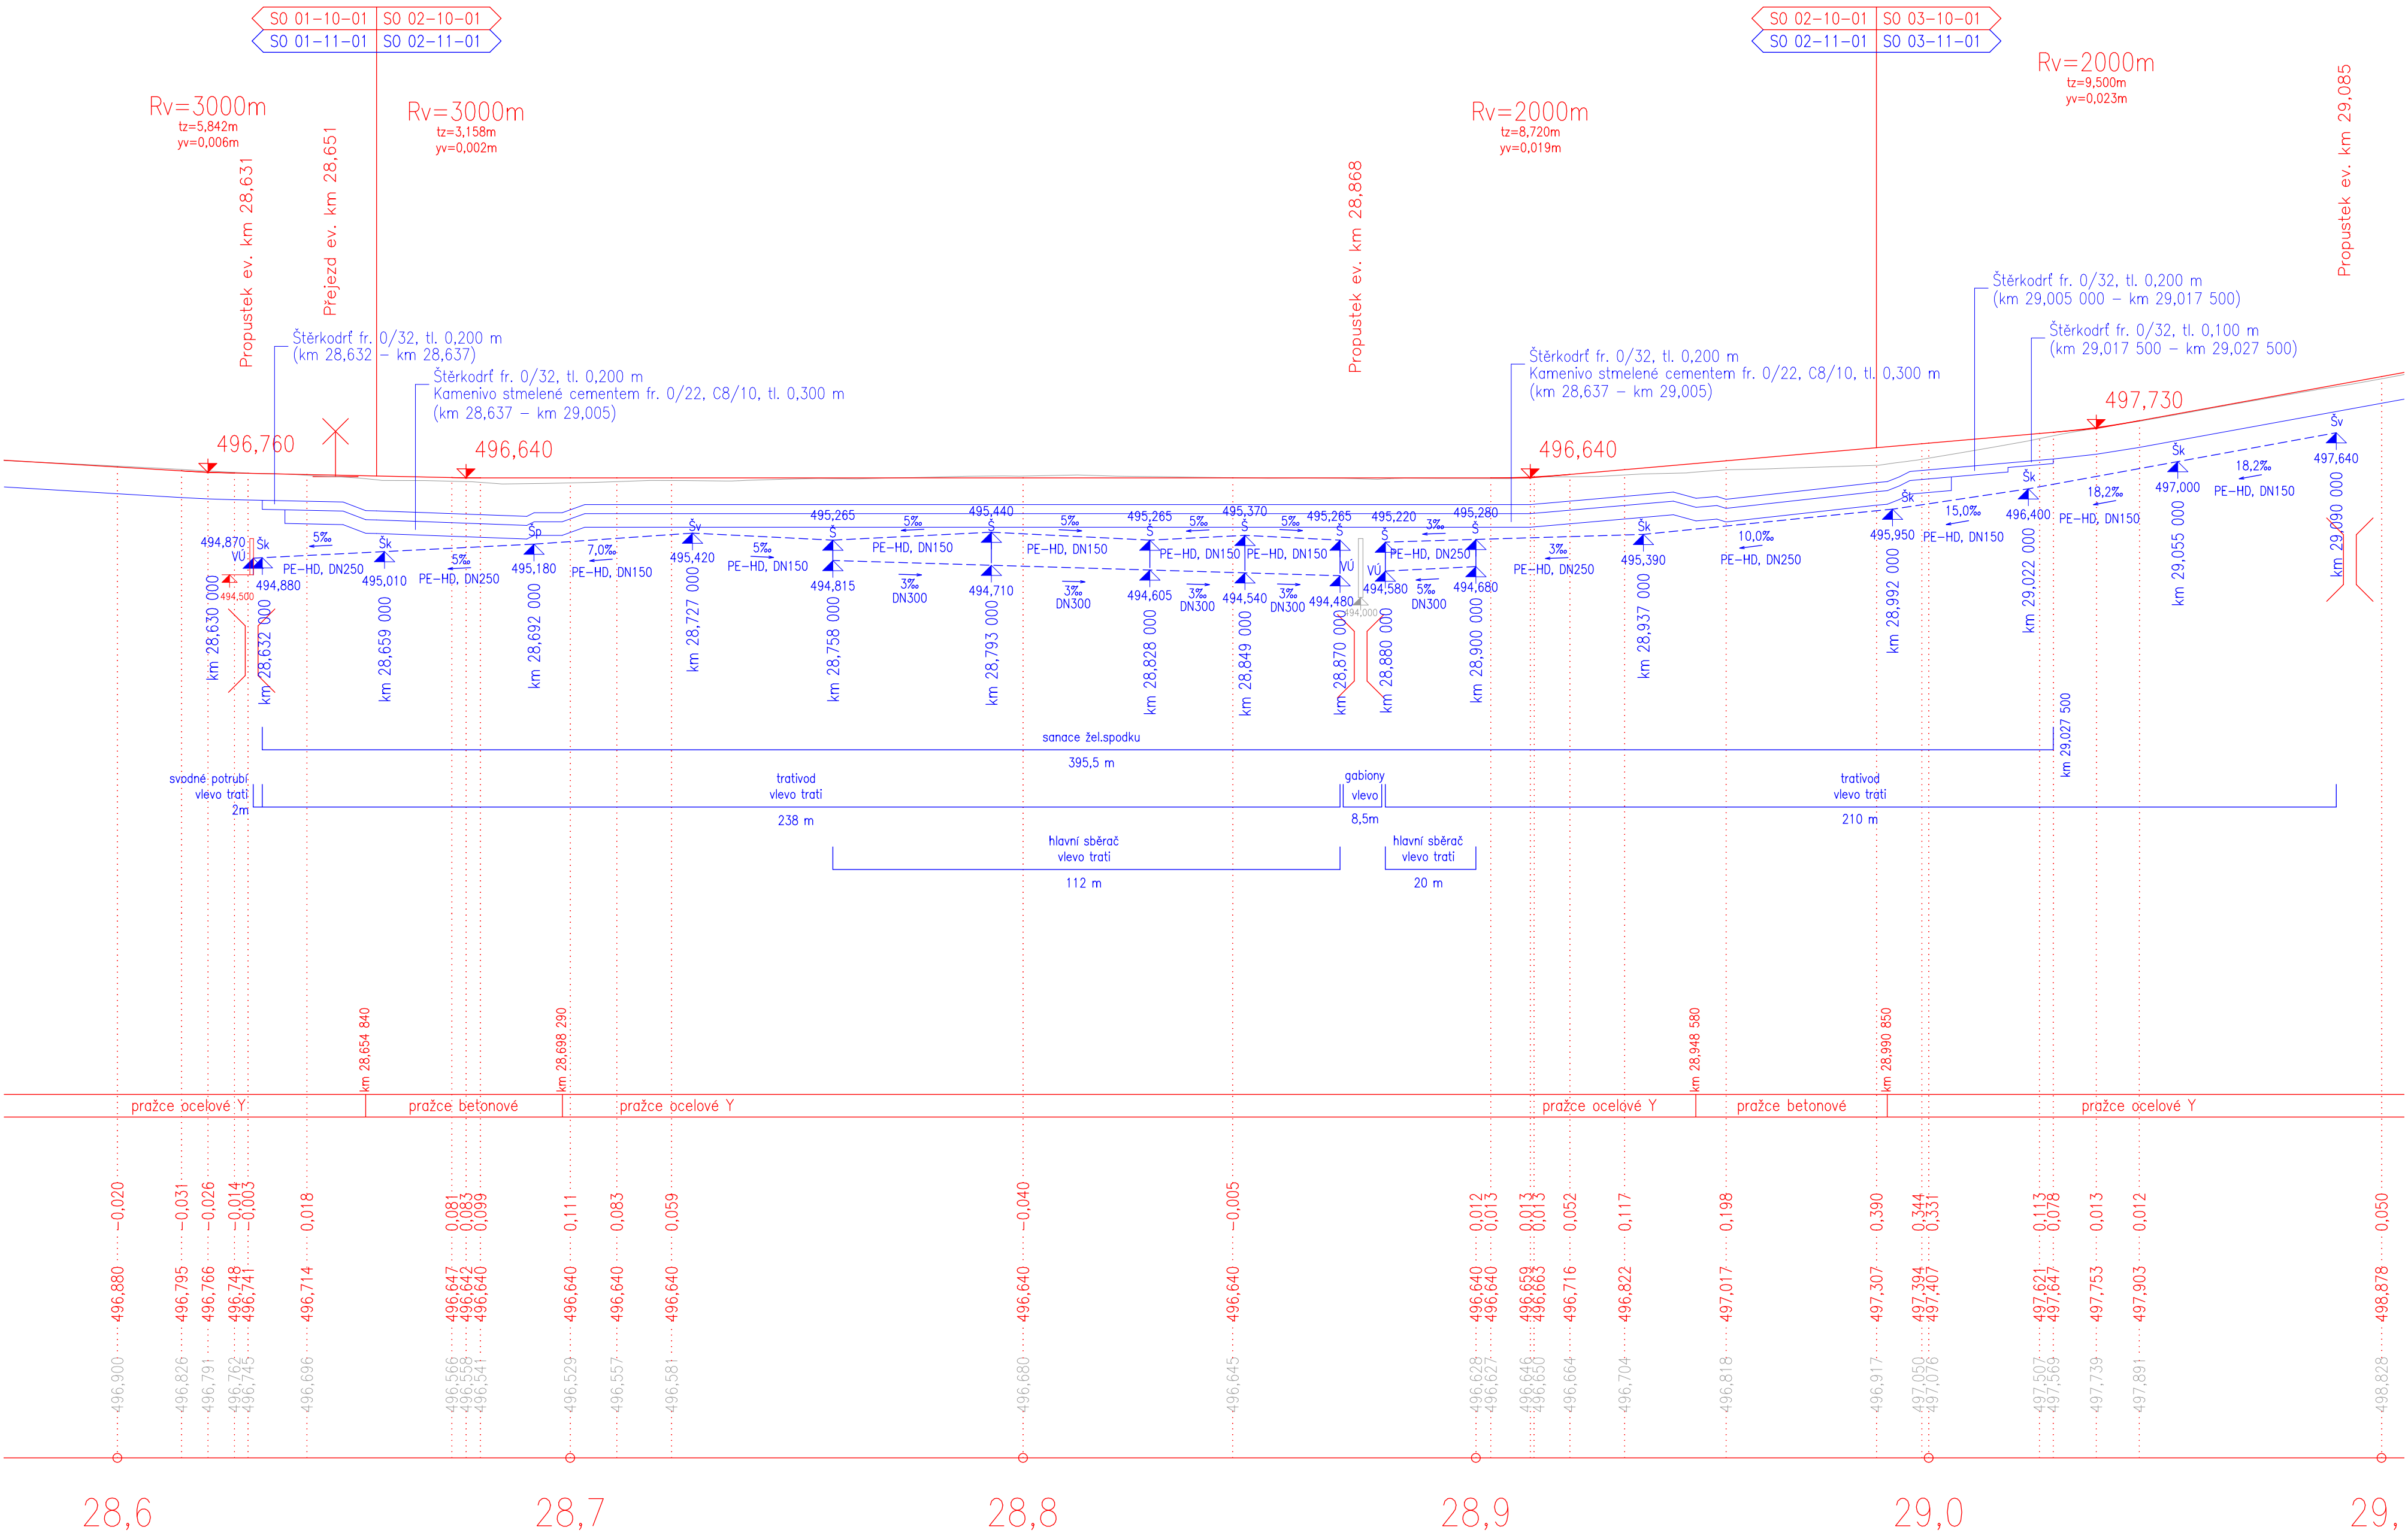

ZDVIH/POKLES
KÓTY NIVELETY – NOVÁ
KÓTY NIVELETY – STÁVAJÍCÍ
SROVNÁVACÍ ROVINA
STANIČENÍ

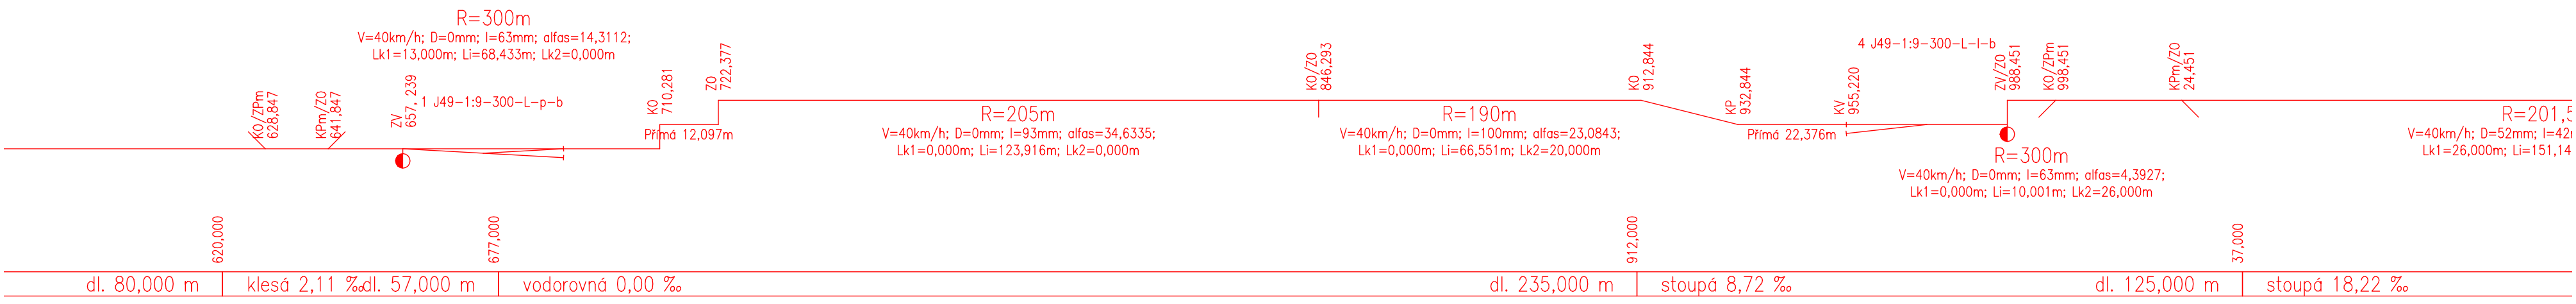

SMĚROVÉ POMĚRY

TABULKA SKLONŮ

| Výškový systém Bpv | | Souřadnicový systém S-JTSK |
|--------------------|-----------------------|----------------------------|
| Číslo změny: | Obsah změny: | Datum změny: |
| 01 | Zpracování připomínek | 10/2021 |
| 02 | - | - |
| 03 | - | - |

Generální projektant: TÝM/SAGASTA – Tanvald – Kořenov



| | | | | |
|---|--|---|---|-----------------------|
| Zpracovatel dílčí části dokumentace: | | | | |
| Vypracoval: <i>Kovařík</i> Ing. Václav Kovařík | | Zodp. projektant: <i>Rykl</i> Ing. Miroslav Rykl | Kontroloval: <i>Řentka</i> Ing. Jakub Řentka | |
| Kraj: Liberecký | | Traťový úsek/Obec: 1671 Liberec – Harrachov st.hr. | | |
| Investor: Správa železnic, státní organizace; Dlážděná 1003/7; 110 00 Praha 1 | | | | |
| Akce: Oprava trati v úseku Tanvald – Kořenov | | | | |
| SO 02-10-01 Dopravná Desná, Železniční svršek SO 02-11-01 Dopravná Desná, Železniční spodek Obsah dokumentace: PODÉLNÝ PROFIL – KOLEJ Č. 1 | | | Formát: 8x44 | |
| | | | Datum: 11/2021 | |
| | | | Účel: DSP+PDPS | |
| | | | Č. zakázky 64020136 | |
| | | | Změna: | Č. kopie: |
| | | | Měřítko: 1:1000/100 | |
| | | | Část dokumentace: E.1.1.2 | Č. přílohy: .03.01 |