


VYTYČOVACÍ VÝKRES  
M 1:500

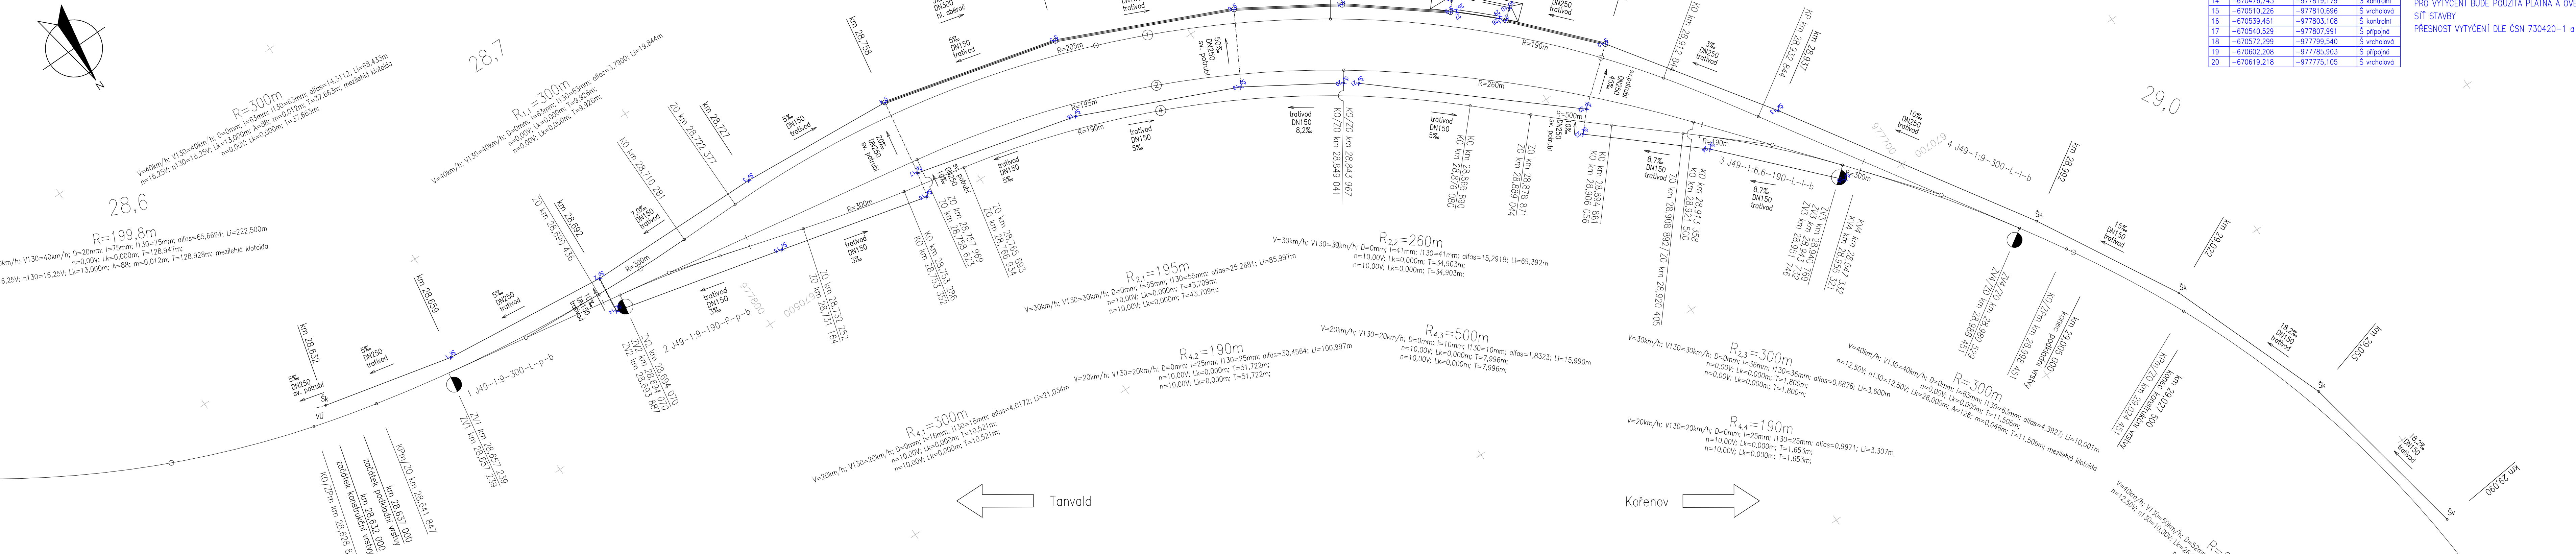

číslo	-Y	-X	Poznámka
1	-670444,864	-977830,159	S kontrolní
2	-670477,627	-977826,345	S přípůjpo
3	-670512,518	-977825,553	S vřcholová
4	-670543,121	-977822,966	S vstupní
5	-670577,435	-977813,593	S vstupní
6	-670609,690	-977799,176	S vstupní
7	-670627,661	-977787,872	S vstupní
8	-670645,283	-977776,664	S výřivní
9	-670645,863	-977776,793	S výřivní
10	-670654,170	-977768,763	S výřivní
11	-670652,266	-977767,151	S vstupní
12	-670656,685	-977752,321	S vstupní
13	-670686,131	-977722,352	S kontrolní
14	-670476,743	-977819,179	S kontrolní
15	-670510,226	-977810,696	S vřcholová
16	-670539,341	-977803,108	S kontrolní
17	-670540,529	-977807,991	S přípůjpo
18	-670572,299	-977799,540	S vřcholová
19	-670602,208	-977785,903	S přípůjpo
20	-670619,218	-977775,105	S vřcholová


SOUŘADNICOVÝ SYSTÉM S-JTSK  
VÝŠKOVÝ SYSTÉM Bpv  
PRO VYTÝČENÍ BUDE POUŽITA PLATNÁ A OVĚŘENÁ VYTÝČOVACÍ  
SÍŤ STAVBY  
PŘESNOST VYTÝČENÍ DLE ČSN 730420-1 a 730420-2

Výškový systém Bpv		Souřadnicový systém S-JTSK
Číslo změny:	Obsah změny:	Datum změny:
01	Zapracování připomínek	10/2021
02	-	-
03	-	-

Generální projektant: TÝM/SAGASTA – Tanvald – Kořenov



Zpracovatel dílčí části dokumentace

Vypracoval: <i>Kováč</i> <b>Ing. Václav Kovářik</b>	Zodp. projektant: <i>Ing. Miroslav Rykl</i> <b>Ing. Miroslav Rykl</b>	Kontroloval: <i>Ing. Jakub Renška</i> <b>Ing. Jakub Renška</b>	
Kraj: <b>Liberecký</b>	Traťový úsek/Obec: <b>1671 Liberec – Harrachov st.hř.</b>		
Investor: <b>SPRÁVA ŽELEZNIC, STÁTNÍ ORGANIZACE; DLÁŽDEŇÁ 1003/7; 110 00 PRAHA 1</b>			
Akce: <div style="text-align: center; font-size: 1.2em; font-weight: bold;">             Oprava trati v úseku Tanvald – Kořenov           </div>			
SO 02-10-01 Dopravná Desná, železniční svršek SO 02-11-01 Dopravná Desná, železniční spodek			Formát: 6xA4 Datum: 11/2021 Účel: DSP+PDPS Č. zakázky: 64020136
Obsah dokumentace: <b>VYTÝČOVACÍ VÝKRES – ŽELEZNIČNÍ SPODEK</b>			Změna: <span style="float: right;">Č. kopie:</span> <div style="border: 1px solid black; height: 40px; width: 100%;"></div> Měřítka: 1:500
			Část dokumentace: <b>E.1.1.2</b> Č. přílohy: <b>.08.02</b>