


VYTYČOVACÍ VÝKRES
M 1:1000

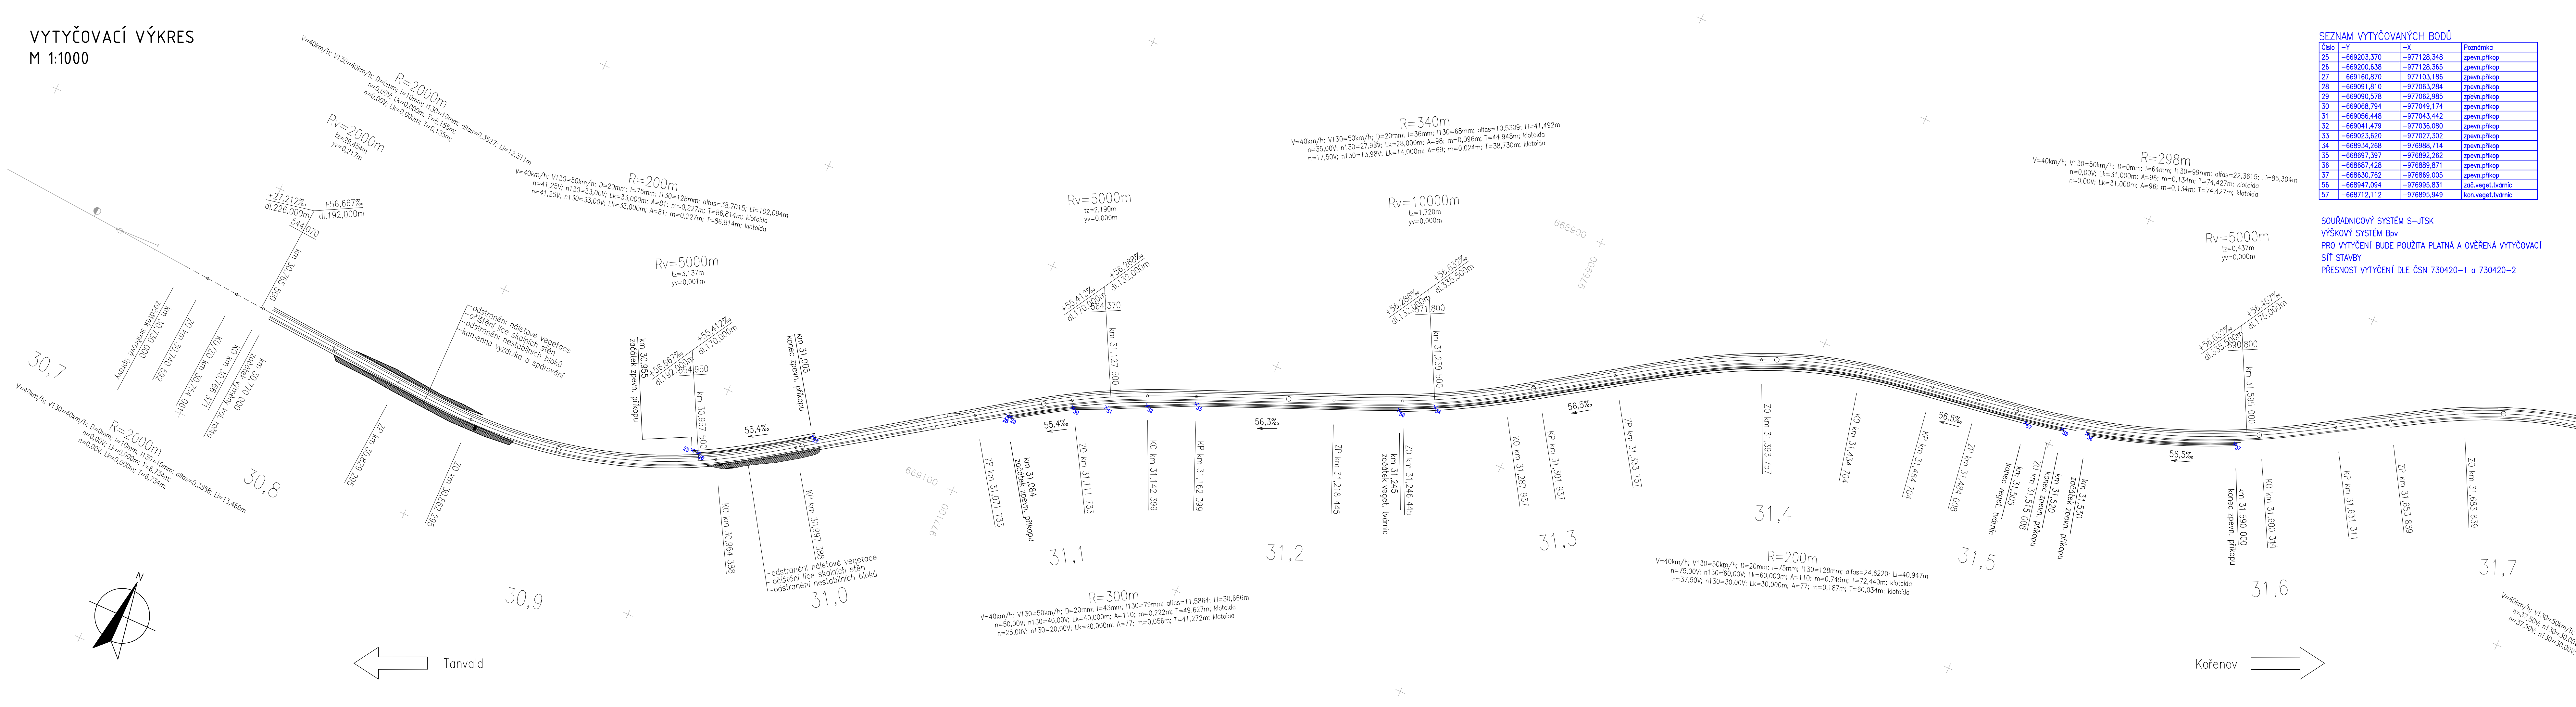

SEZNAM VYTYČOVANÝCH BODŮ

Číslo	-Y	-X	Poznámka
25	-669203,370	-977128,348	zpevn.přikop
26	-669200,638	-977128,365	zpevn.přikop
27	-669160,870	-977103,186	zpevn.přikop
28	-669091,810	-977063,284	zpevn.přikop
29	-669090,578	-977062,985	zpevn.přikop
30	-669068,794	-977049,174	zpevn.přikop
31	-669056,448	-977043,442	zpevn.přikop
32	-669041,479	-977036,080	zpevn.přikop
33	-669023,620	-977027,302	zpevn.přikop
34	-668934,268	-976988,714	zpevn.přikop
35	-668897,397	-976892,262	zpevn.přikop
36	-668887,428	-976889,871	zpevn.přikop
37	-668630,762	-976869,005	zpevn.přikop
56	-668947,094	-976995,831	zač.veget.tvárnice
57	-668712,112	-976895,949	kon.veget.tvárnice

SOUDŘADICOVÝ SYSTÉM S-JTSK
VÝŠKOVÝ SYSTÉM Bp
PRO VYTYČENÍ BUDE POUŽITA PLATNÁ A OVĚŘENÁ VYTYČOVACÍ
SÍŤ STAVBY
PŘESNOST VYTYČENÍ DLE ČSN 730420-1 a 730420-2

Číslo změny:	Obsah změny:	Datum změny:
01	Zpracování připomínek	10/2021
02	-	-
03	-	-

Generální projektant: TÝM/SAGASTA - Tanvald - Kořenov



Zpracovatel dílčí části dokumentace:

Vypracoval: Ing. Václav Kovařík	Zodp. projektant: Ing. Miroslav Rykl	Kontroloval: Ing. Jakub Renka
Kraj: Liberecký	Traťový úsek/Obec: 1671 Liberec - Harrachov st.hr.	
Investor: Správa železnic, státní organizace; Dlážděná 1003/7; 110 00 Praha 1		
Akte: Oprava trati v úseku Tanvald - Kořenov		
Formát: 6x A4		
Datum: 11/2021		
Účel: DSP+PDPS		
Č. zakázky: 64020136		
Změna: Č. kopie:		
Měřítko: 1:1000		
S0 04-10-01 Dolní Polubný (mimo) - Kořenov (mimo), železniční svršek		
S0 04-11-01 Dolní Polubný (mimo) - Kořenov (mimo), železniční spodek		
Obsah dokumentace: VYTYČOVACÍ VÝKRES KM 30,700 - 31,700 - ŽELEZNIČNÍ SPODEK		
Část dokumentace: E.1.1.4		
Č. přílohy: .08.04		