


PRAHA MASARYKOVO NÁDRAŽÍ

SCHÉMA DOK A HDPE

PROVIZORNÍ

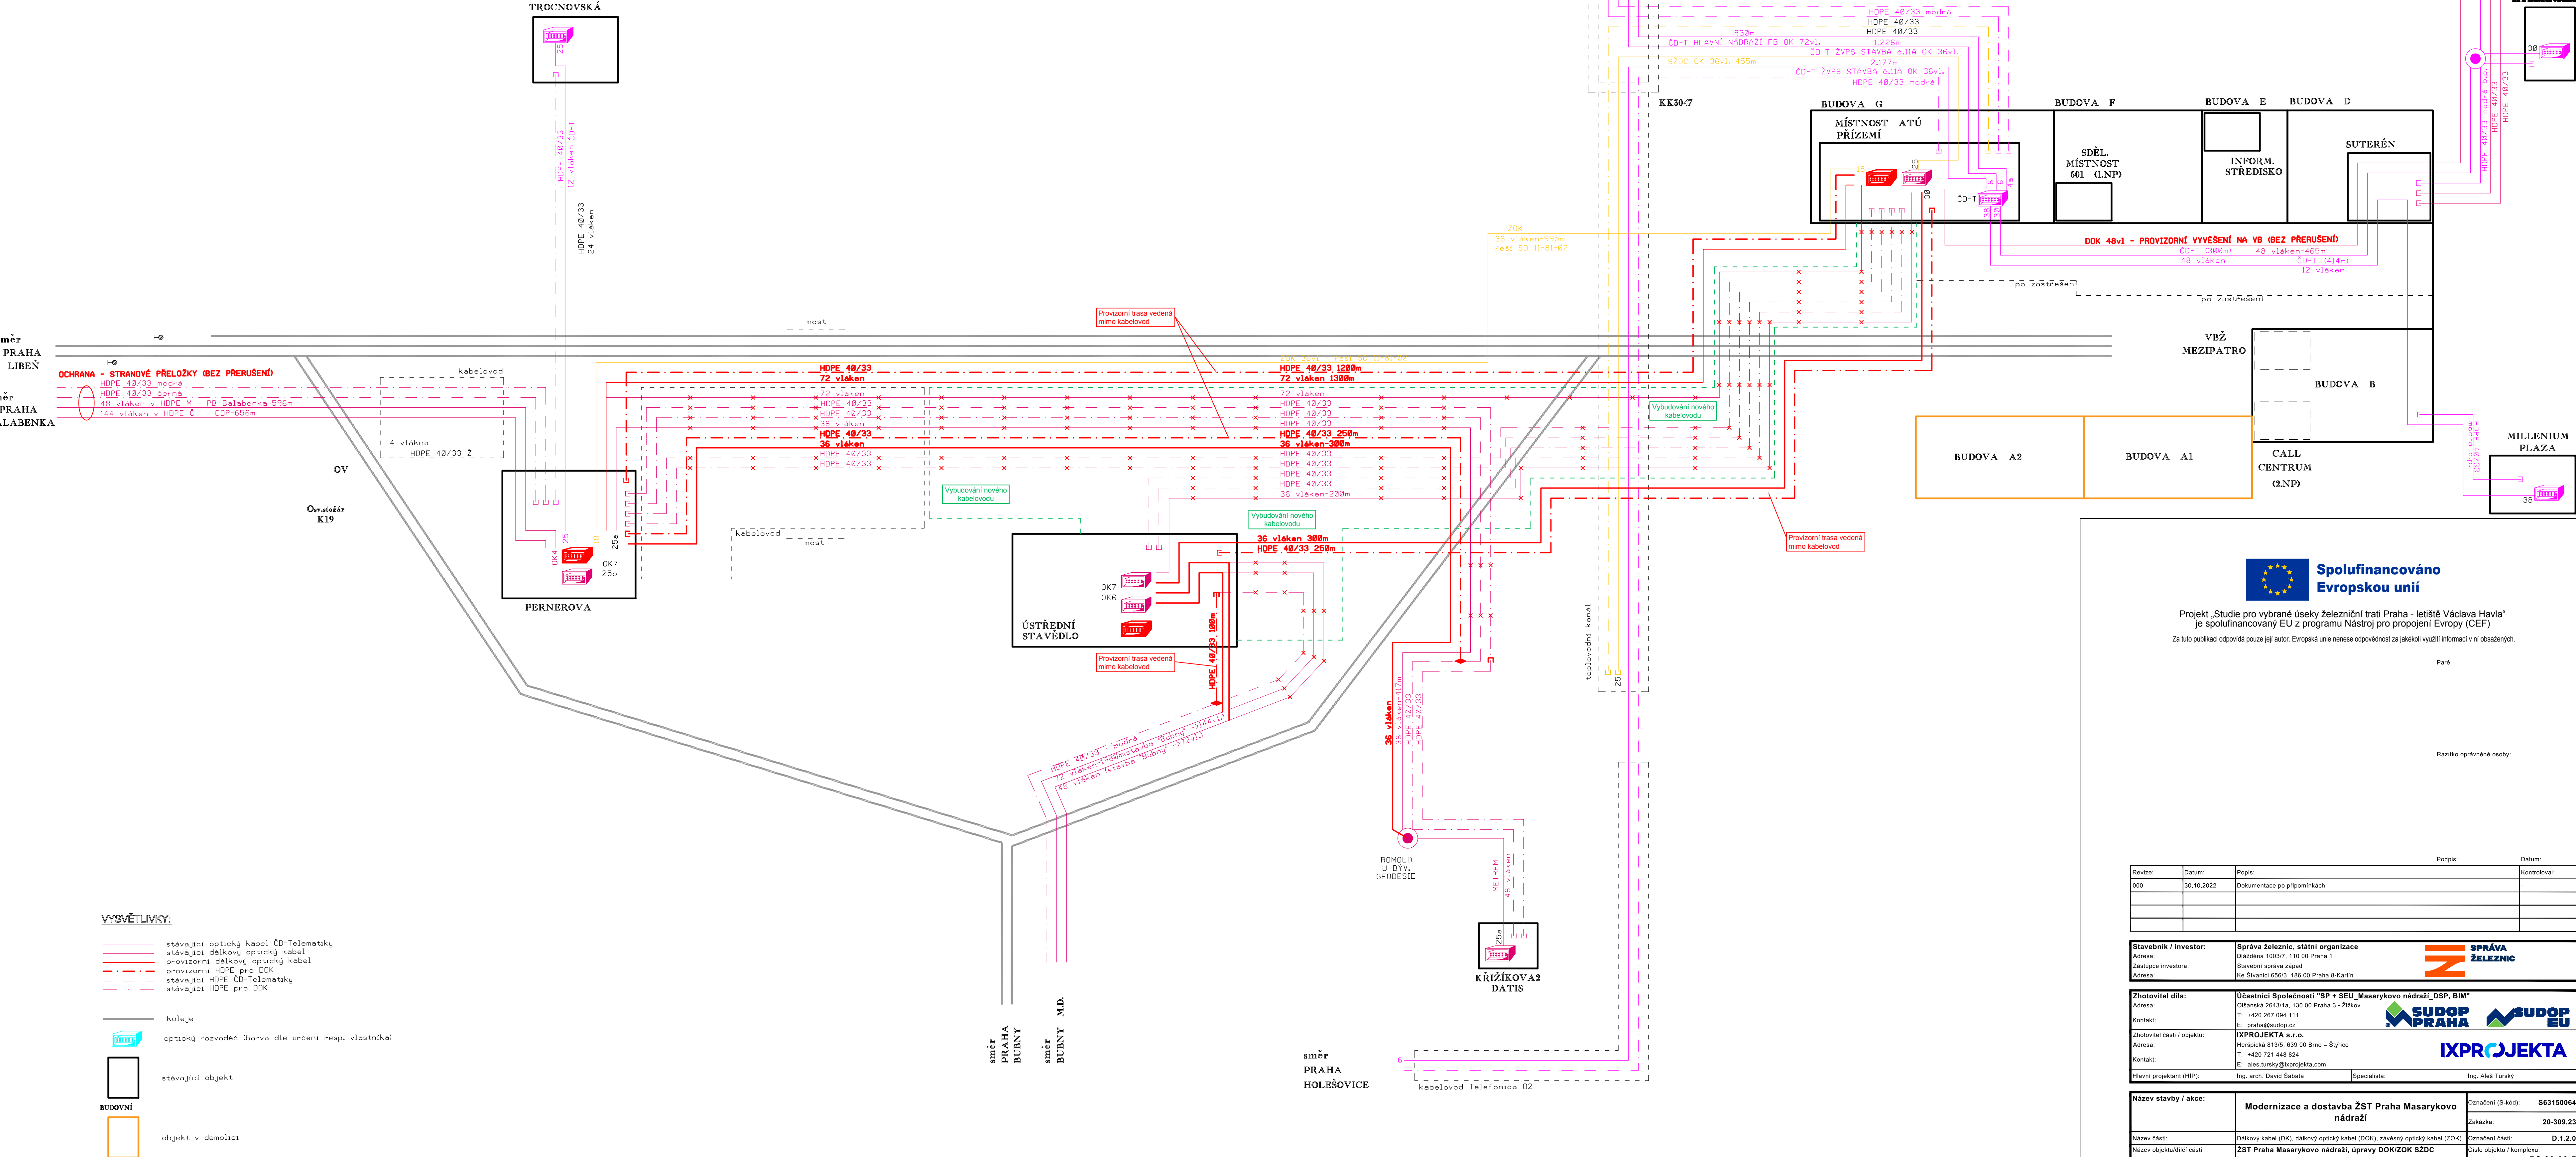

VYSVĚTLIVKY:

- stávající optický kabel ČD-Telematiky
- stávající dálkový optický kabel
- provizorní dálkový optický kabel
- provizorní HDPE pro DOK
- stávající HDPE ČD-Telematiky
- stávající HDPE pro DOK

- koleje
- optický rozvaděč (barva dle určení resp. vlastníka)

stávající objekt

objekt v demolici

Stavba "Bubny" - Modernizace trati Praha-Bubny (vč.) - Praha-Výstaviště (vč.), realizace 2022



Projekt „Studie pro vybrané úseky železniční trati Praha - letiště Václava Havla“ je spolufinancovaný EU z programu Nástroj pro propojení Evropy (CEF).
Za tuto publikaci odpovídá pouze její autor. Evropská unie nenese odpovědnost za jakékoli využití informací v ní obsažených.

Paré:

Razítko oprávněné osoby:

Revize:	Datum:	Popis:	Podpis:	Datum:
000	30.10.2022	Dokumentace po připomínkách		

Stavebník / Investor:	Správa železnic, státní organizace	
Adresa:	Dlažďená 1003/7, 110 00 Praha 1	
Zástupce investora:	Stavební správa západ	
Adresa:	Ka Stavení 656/3, 186 00 Praha 8-Karlín	

Zhotovitel díla:	Účastníci Společnosti "SP + SEU Masarykovo nádraží DSP, BIM"	
Adresa:	Ošarská 2643/1a, 130 00 Praha 3 - Žižkov	
Kontakt:	T: +420 267 094 111 E: praha@sudop.cz	
Zhotovitel části / objektu:	IXPROJEKTA s.r.o.	
Adresa:	Herspická 813/5, 639 00 Brno – Štýřice	
Kontakt:	T: +420 721 448 824 E: ales.tursky@ixprojekta.com	
Hlavní projektant (HIP):	Ing. arch. David Šabara	Specialista: Ing. Aleš Turský

Název stavby / akce:	Modernizace a dostavba ŽST Praha Masarykovo nádraží		Označení (S-kód):	S631500649	
Název části:	Dálkový kabel (DK), dálkový optický kabel (DOK), zkrácený optický kabel (ZOK)		Zakázka:	20-309.230	
Název objektu/díle části:	ŽST Praha Masarykovo nádraží, opravy DOK/ZOK SZDC		Označení části:	D.1.2.05	
Název přílohy:	Schéma OK a HDPE, provizorní		Číslo objektu / komplexu:	PS 00-02-51	
Název dílčí části přílohy:	Zpracovatel přílohy:		Číslo přílohy:	2 . 003	
Odpovědný projektant:	Ing. Aleš Turský		Stupeň dokumentace:	PDPS	
Kraj:	Katastrální území:		Směrnice datum zpracování:	31.12.2022	
Kraj:	Nové Město (727181)				
S631500649PDPS012022PS0000251X			X2003000		

DOCUMENT LIZ UŽÍMAT POUZE VE SVÝCH PŘÍSLUŠNÝCH SLOŽKÁCH. ZÁKLADNÍ ČÁST NÁKUPNÍHO DOKUMENTU JE DOKUMENTACE, JEJÍM ZPRACOVÁNÍM NESOUHLASÍ. BEZ DOHLÁŠKY BUDOV PRAHA A.S.