
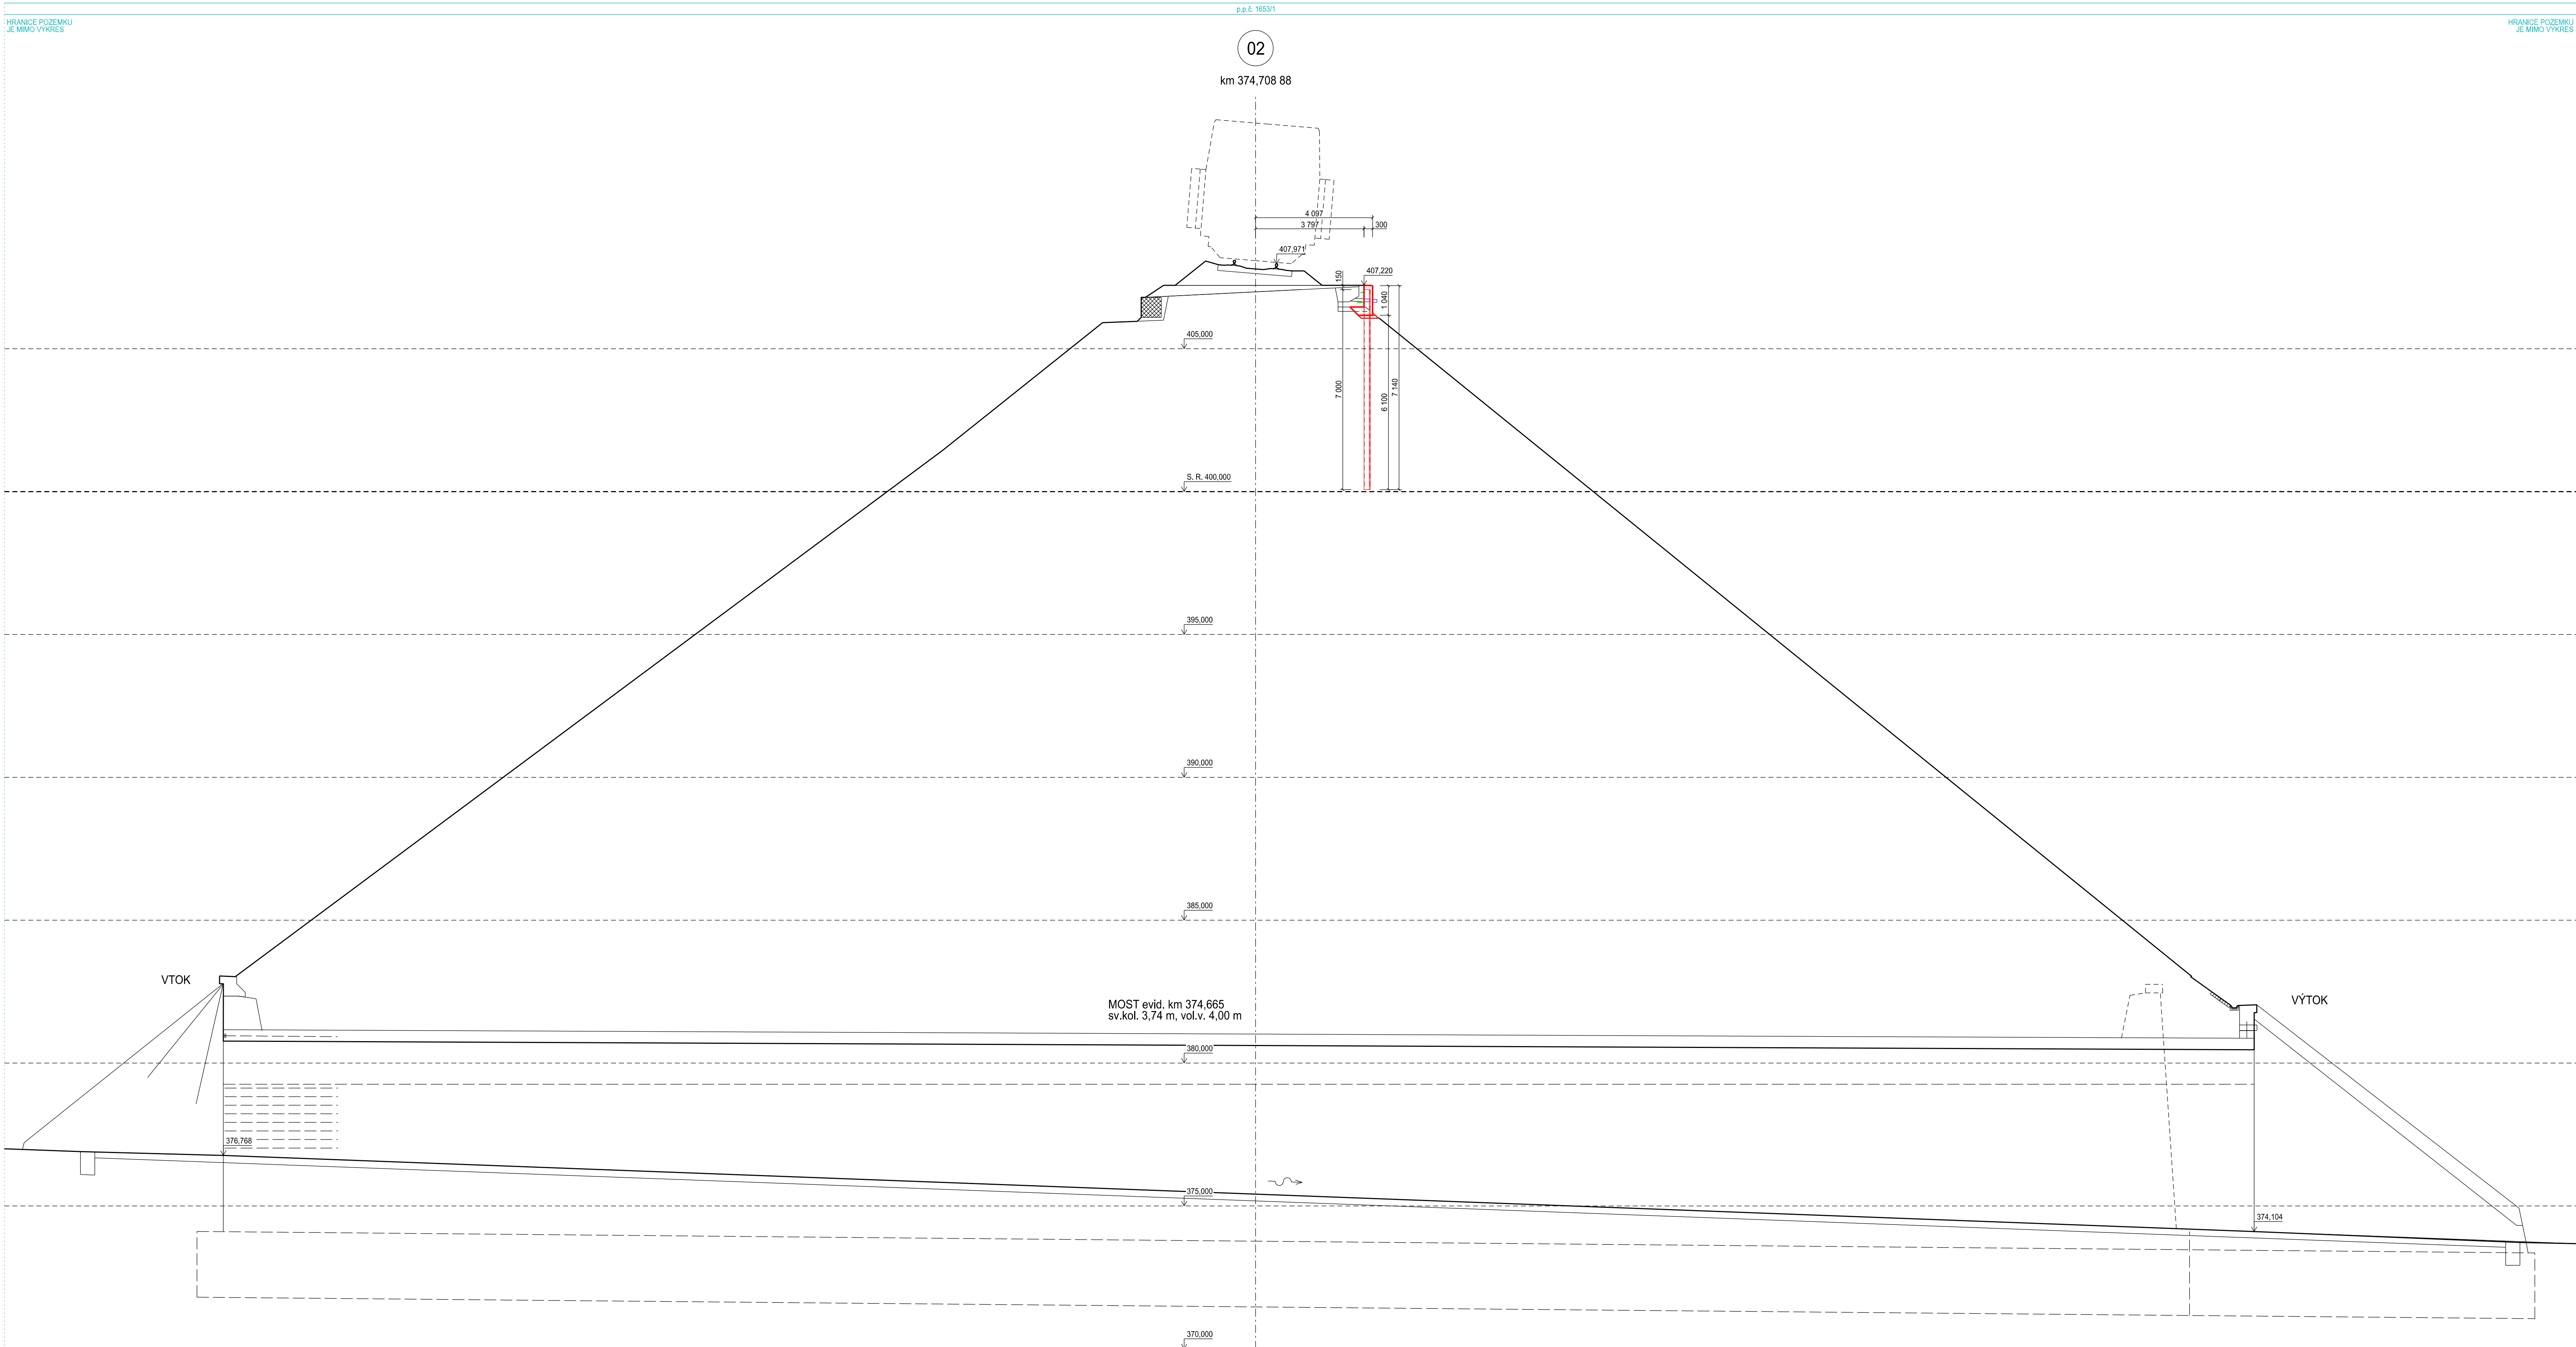
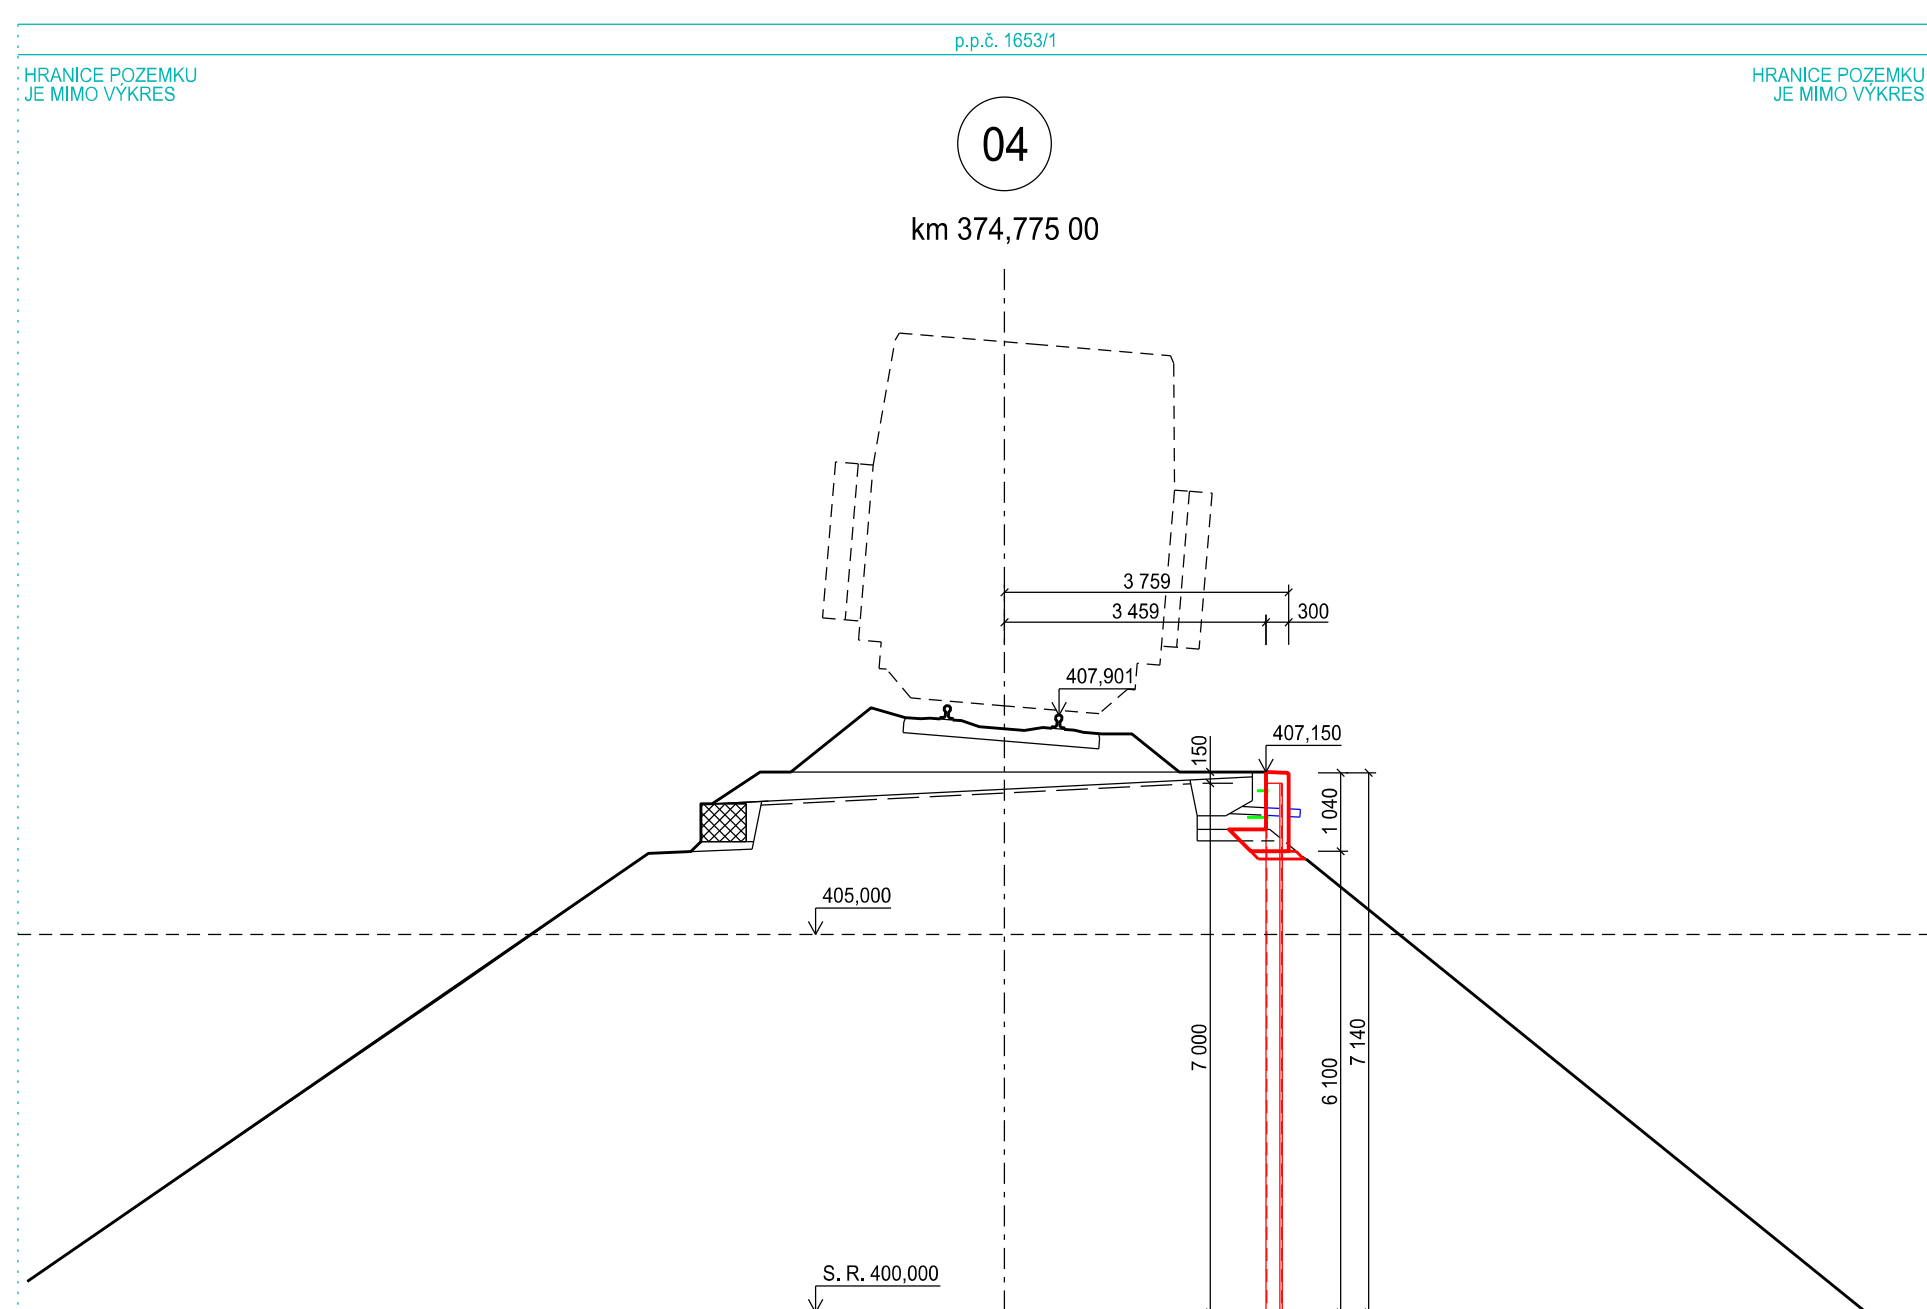
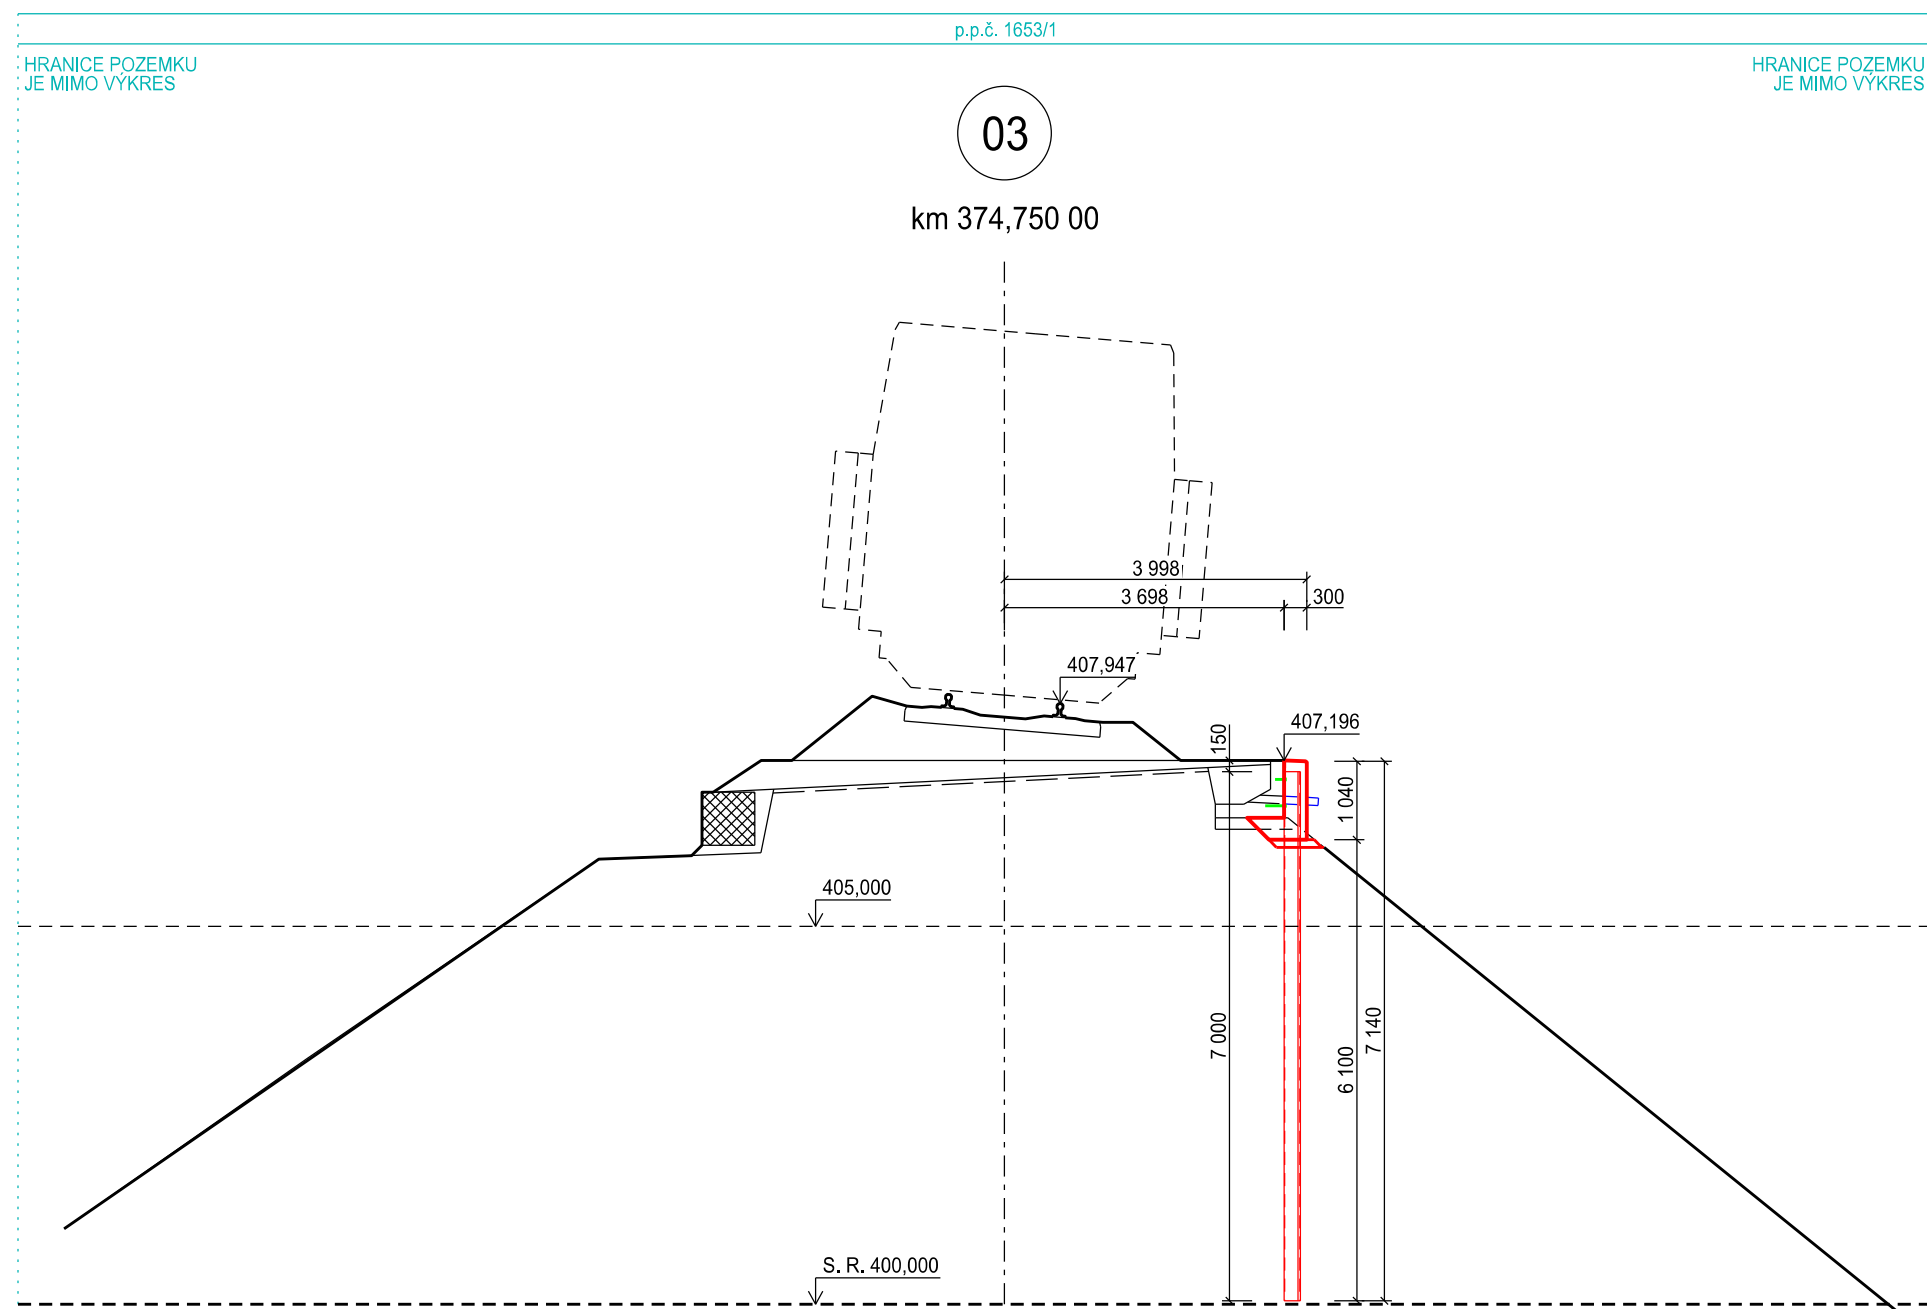


### CHARAKTERISTICKÉ ŘEZY, 1:100

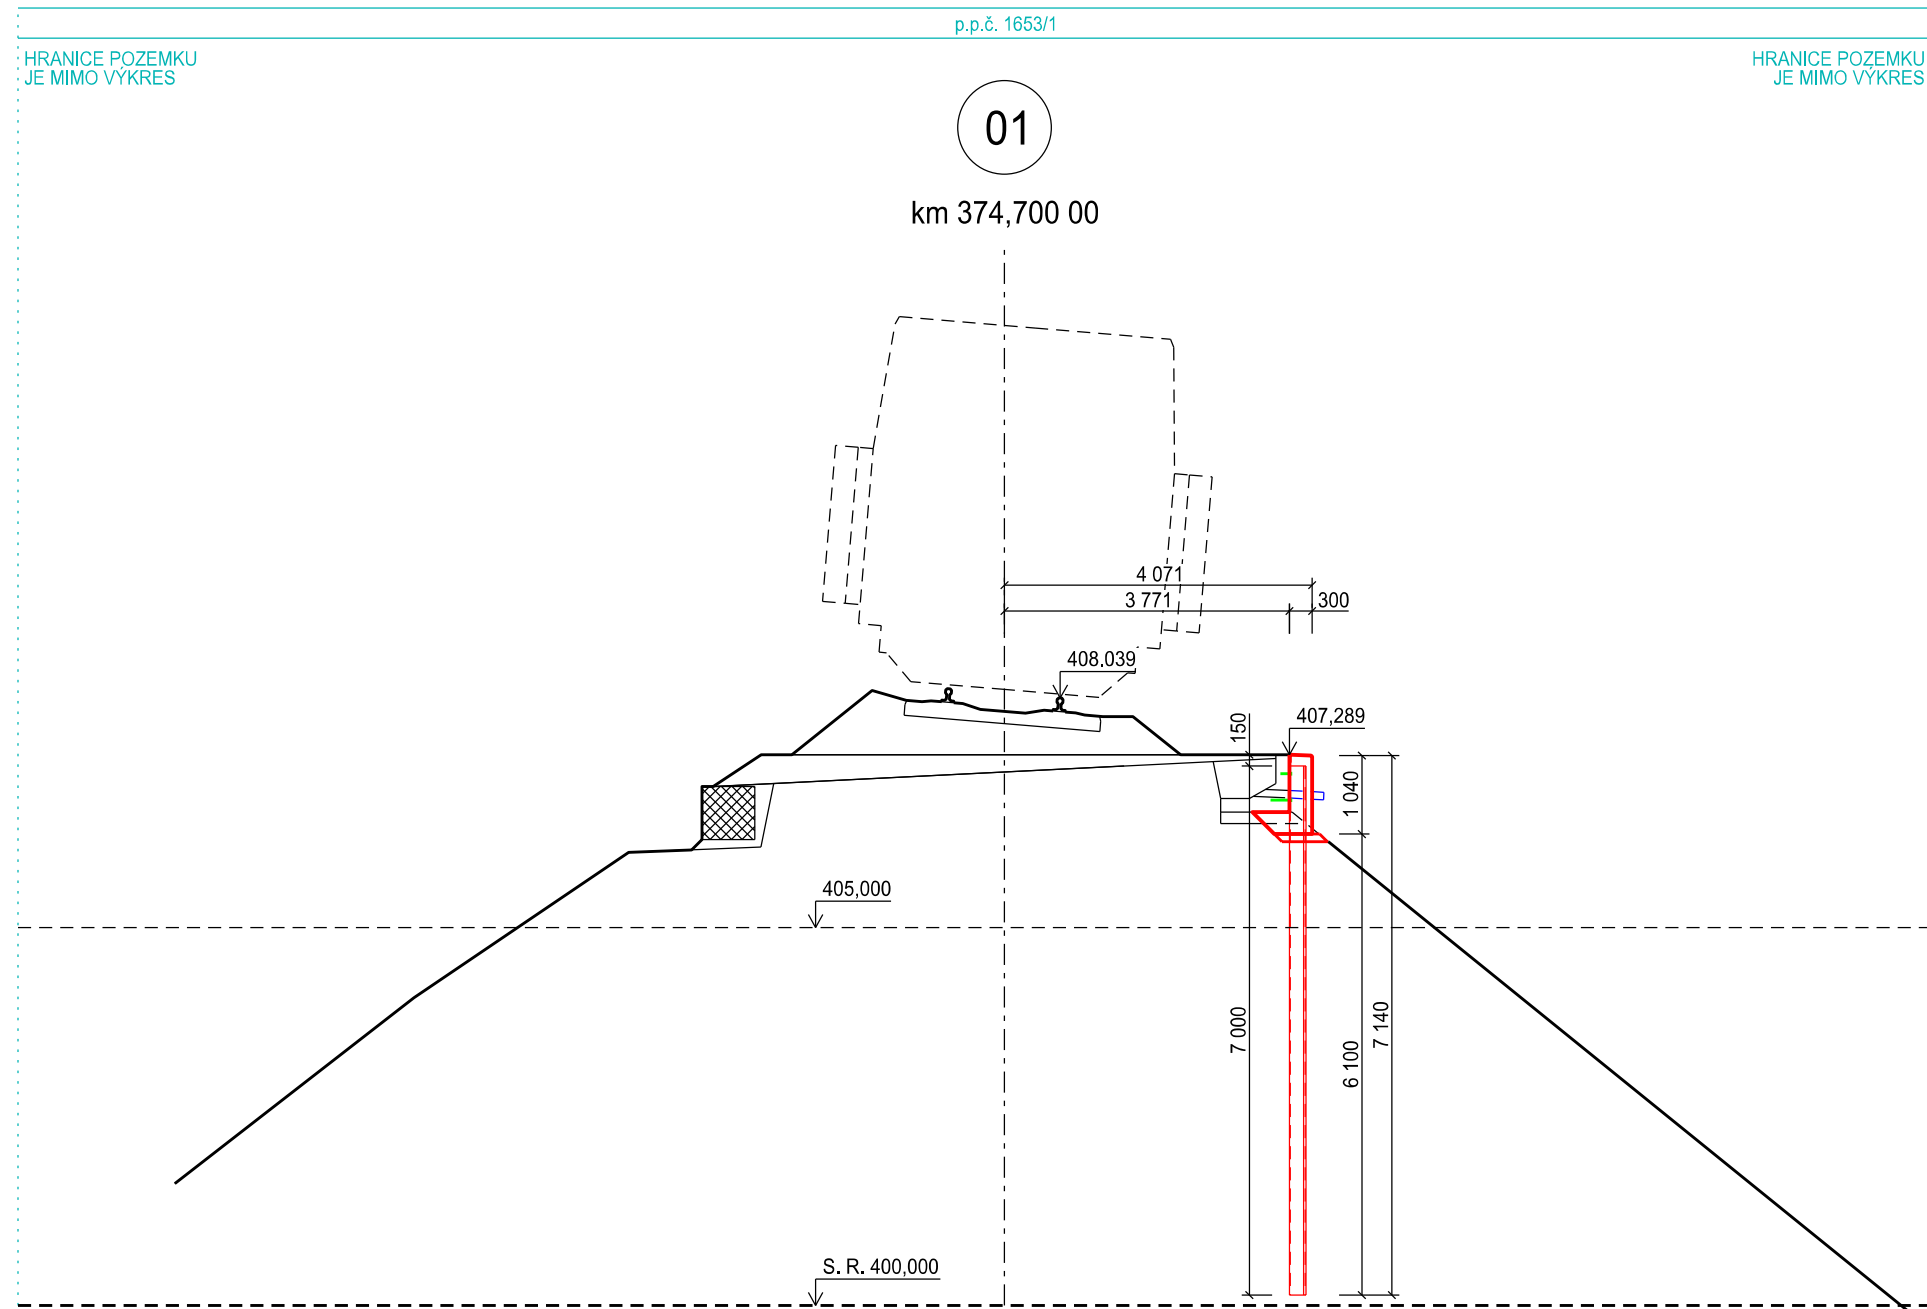

**POZOR!**

- PŘED ZAČÁTKEM STAVBY BUDOU PŘESNĚ VYTÝČENA VŠECHNA VEDENÍ INŽENÝRSKÝCH SÍTÍ V MÍSTĚ STAVBY
- VEDENÍ INŽENÝRSKÝCH SÍTÍ NESMÍ BÝT PŘI REALIZACI STAVBY POŠKOZENY!
- PRÁCE V BLÍZKOSTI POZEMNÍCH SÍTÍ BUDOU PROVÁDĚNY RUČNĚ V SOULADU S POŽADAVKY A PODMÍNKAMI JEJICH SPRÁVY

POZNÁMKY:



- PŘESNÁ POLOHA ŠTĚTOVNIC BUDE VYTÝČENA NA ZÁKLADĚ SKUTEČNĚ ZJIŠTĚNÉ POLOHY STÁVAJÍCÍ OPĚRNÉ ZDI Z BETONOVÝCH PREFABRIKÁTŮ V DOBĚ REALIZACE
- OBNOVA PROSTOROVÉ POLOHY KOLEJE NENÍ SOUČÁSTÍ TĚTO PD

AZ CONSULT, spol. s r.o.

Číslo zakázky 20/109

Výrobek uvolněn k použití

7.8.2021

Skladový systém: S-ITSK	S-ČSNK BALT P.V.	Datum: 7.8.2021	③
1	2	3	4
Revizor:	Datum:	Vypracoval:	Podpis: Kontroloval: Podpis: Poznámky:
<p><b>Objednatel: Správa železnic, s. r. o.</b></p> <p>Odpov. proj.: Ing. M. Komin      Zák. číslo: 20/109</p> <p>Kontroloval: Ing. J. Šima      Datum: VIII / 2021</p>			
			
<p>DOCUMENTACE JE VYDÁVÁNA PODLE VÝKRESU PŘÍLOHY ČÍSLOU 001 K VÝKRESU A KONTROLOVÁNÍ PODLE VÝPISU PŘÍLOHY SOUDAVNÁ AZ SANITAGE P. V. O.</p>			

Odpor. proj.:	Ing. M. Komín <i>Komín</i>		
Vypracoval:	Ing. J. Fukač <i>Fukač</i>		
Kontroloval:	Ing. J. Šíma <i>Šíma</i>		
Objednatel:	Č. j.		
Číslo:	Pleznický kraj	Místo:	Křižská 12, 400 01 Ústí nad Labem Tel.: 475 340 688 Fax: 475 340 663 E-mail: azcon@azcon.cz ČSN EN ISO 9001
Ákce:	Rekonstrukce vybraných lokalit železničního spodku v úseku Píseň – Mariánské Lázně trať Píseň - Chéby SO 01.1 - 2A km 374,650 - 374,800 - ŽSp		Zh. soubor: _____ Snípek: DUSP Č. zak.: 20109 Datum: VIII / 2021 Měřítok: _____
Objekt:			F. m. 14 x 4 Č. par.: _____ Č. přílohy: _____
Výkres:	Charakteristické řezy		1 : 100 <b>E.1.1.4</b>
DOKUMENTACE JE ZDÁT POUZE V SMYSLU PŘÍLOHY JEJÍHO ÚČELU. KOPÍROVÁNÍ A ROZŠÍŘOVÁNÍ POLEH POUŽÍVÁNÍ SOUHLASÍ AZCONA! Spol. s r.o.			