

VÝŠKOVÝ SYSTÉM BpV  
SOUŘADNICOVÝ SYSTÉM S-JTSK

Číslo změny:	Obsah změny:	Datum změny:
01	-	-
02	-	-
03	-	-


Investor:	Správa železnic, s.o. Dlážděná 1003/7, 110 00 Praha 1
Stavební správa západ	Sokolovská 278/1955, 190 00 Praha 9

Společnost "SP+SEU_ŽST Smíchov_DSP, AD"	SUDOP PRAHA
---	-------------

Správce:	SUDOP PRAHA a.s. Olšanská 1a, 130 80 Praha 3 tel.: +420 267 094 111 e-mail: praha@sudop.cz	Vedoucí týmu: ING. MICHAL MEČL
Specialista profese:	ZDENĚK PACHOLÍK	

Středisko: ELEKTROTECHNIKY, TRAKCE, SDĚLOVACÍ A ZABEZPEČOVACÍ TECHNIKY			
Vedoucí střediska: ING. MARTIN RAIBR	Odpovědný projektant SO, IO, PS: ZDENĚK PACHOLÍK	Vypracoval: ZDENĚK PACHOLÍK	Kontroloval: JIŘÍ DUCHOSLAV

Název akce:		Číslo smlouvy: 19 108 201	
REKONSTRUKCE ŽST PRAHA-SMÍCHOV		Projektový stupeň: PDPS	
Část: STANIČNÍ ZABEZPEČOVACÍ ZAŘÍZENÍ PS 30-01-11 ŽST PRAHA-SMÍCHOV, OBVOD SMÍCHOV, SZZ ČÁST A, DEFINITIVNÍ SZZ		Datum: 12/2021	
		Číslo části: D.1.1.1.1	
Název přílohy:		Měřítko: -	Počet formátů: 6xA4
SITUAČNÍ SCHÉMA PRAHA SMÍCHOV - ODBOČKA ZÁVODIŠTĚ		Číslo přílohy: 2.123	

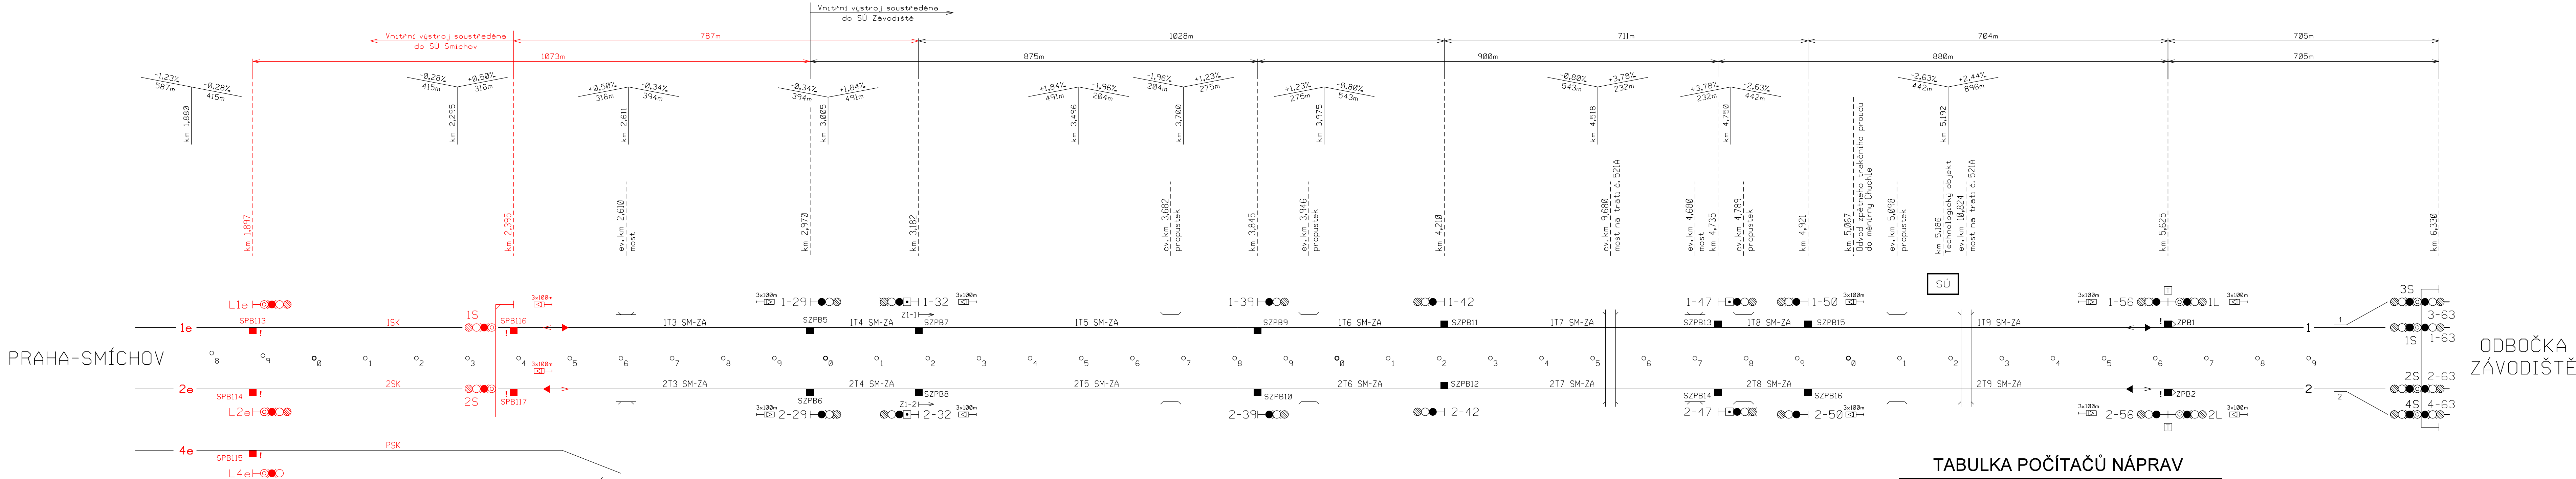

Tratová rychlost bez ETCS.....100 km/h  
Tratová rychlost pod ETCS.....140 km/h  
Zábrzdňá vzdálenost .....700 m

VÝHYBNÁ  
PROKOPSKÉ  
ÚDOLÍ

TABULKA POČÍTAČŮ NÁPRAV

Úsek	Snímače	Umístění
1T3 SM-ZA	SPB116,SZPB5	SÚ SMÍCHOV/SÚ ZÁVODIŠTĚ
2T3 SM-ZA	SPB117,SZPB6	SÚ SMÍCHOV/SÚ ZÁVODIŠTĚ
1T4 SM-ZA	SZPB5,SZPB7	SÚ ZÁVODIŠTĚ
2T4 SM-ZA	SZPB6,SZPB8	SÚ ZÁVODIŠTĚ
1T5 SM-ZA	SZPB7,SZPB9	SÚ ZÁVODIŠTĚ
2T5 SM-ZA	SZPB8,SZPB10	SÚ ZÁVODIŠTĚ

TABULKA POČÍTAČŮ NÁPRAV

Úsek	Snímače	Umístění
1T6 SM-ZA	SZPB9,SZPB11	SÚ ZÁVODIŠTĚ
2T6 SM-ZA	SZPB10,SZPB12	SÚ ZÁVODIŠTĚ
1T7 SM-ZA	SZPB11,SZPB13	SÚ ZÁVODIŠTĚ
2T7 SM-ZA	SZPB12,SZPB14	SÚ ZÁVODIŠTĚ
1T8 SM-ZA	SZPB13,SZPB15	SÚ ZÁVODIŠTĚ
2T8 SM-ZA	SZPB14,SZPB16	SÚ ZÁVODIŠTĚ
1T9 SM-ZA	SZPB15,ZPB1	SÚ ZÁVODIŠTĚ
2T9 SM-ZA	SZPB16,ZPB2	SÚ ZÁVODIŠTĚ

Tratová rychlost bez ETCS.....100 km/h  
Tratová rychlost pod ETCS.....140 km/h  
Zábrzdňá vzdálenost .....700 m

6,0