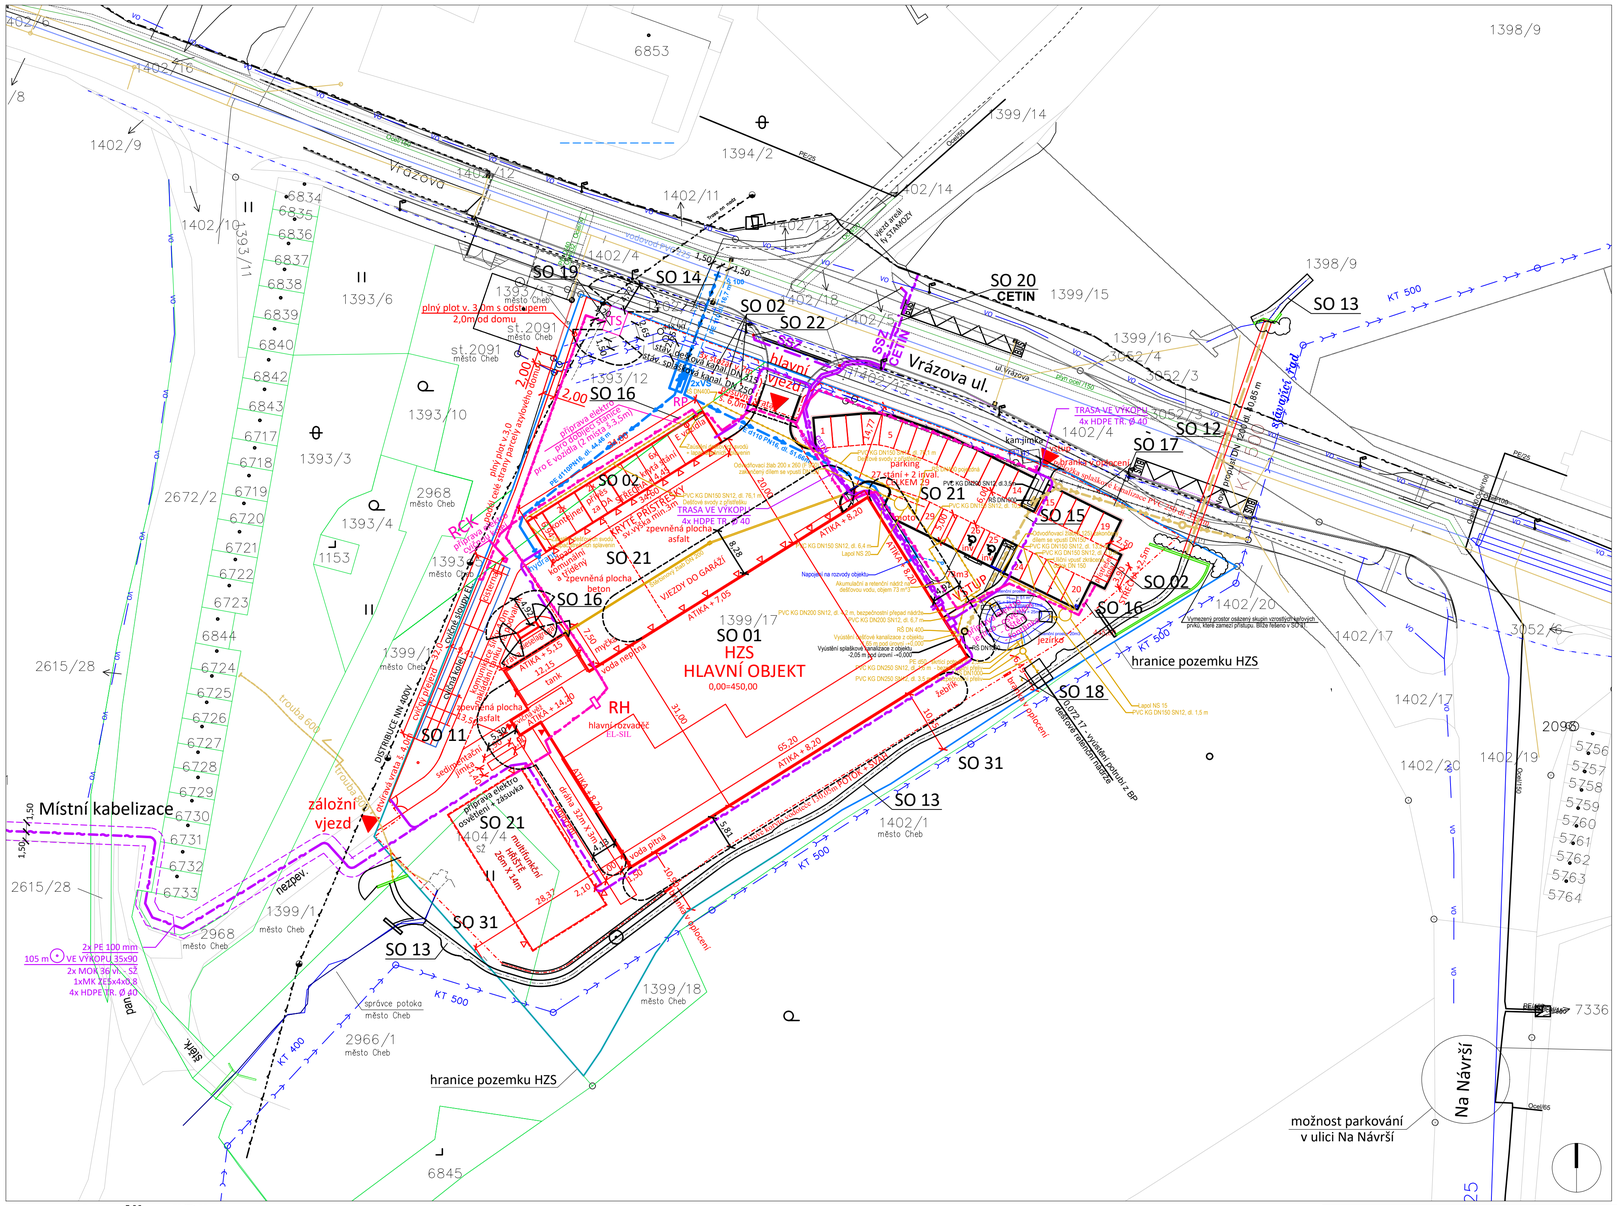
SO 19
SO 14
SO 20
CETIN
SO 02
SO 22
SO 13
SO 12
SO 17
SO 21
SO 15
SO 16
SO 01
HZS
HLAVNÍ OBJEKT
0,00=450,00
SO 11
SO 31
SO 18
RH
hlavní rozvaděč
EL-SIL
Vrázova ul.
hlavní vjezd
záložní vjezd
Místní kabelizace
hranice pozemku HZS
KT 500
KT 400
parking
77 stání + 2 invalid.
ASFALTEM ZPEVNĚNÁ PLOCHA
TRASA VE VÝKOPU
4x HDPE TR. Ø 40
zpevněná plocha
asfalt
beton
VJEZDY DO GARÁŽÍ
ATIKA + 7,05
ATIKA + 8,20
ATIKA + 5,15
ATIKA + 4,40
ATIKA + 3,80
ATIKA + 3,20
RETENČNÍ NÁDRŽ
12,15
tank
jezírka
plocha 30m x 3m
multifunkční HŘIŠTĚ 26m x 14m
plocha 30m x 3m
oplocení
plný plot v.3,0
2,00m od domu
plot. sítě
plný plot v.3,0
plný plot v.2,0
plot. sítě
plot. sítě
plot. sítě