
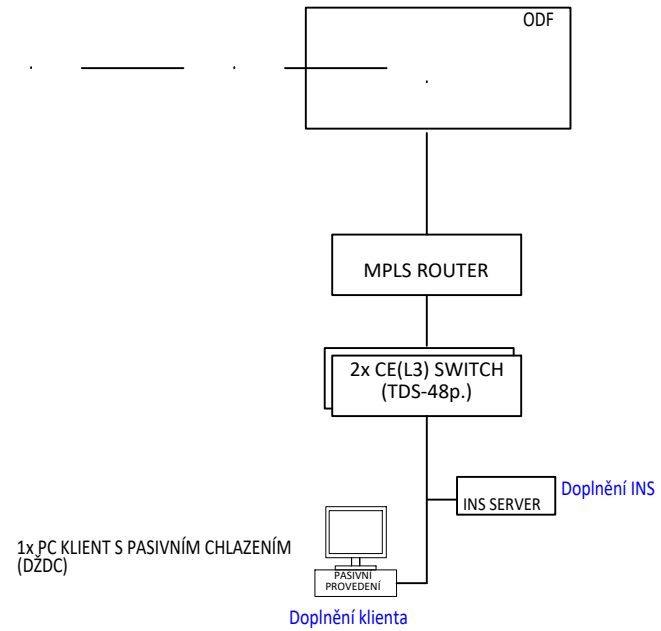
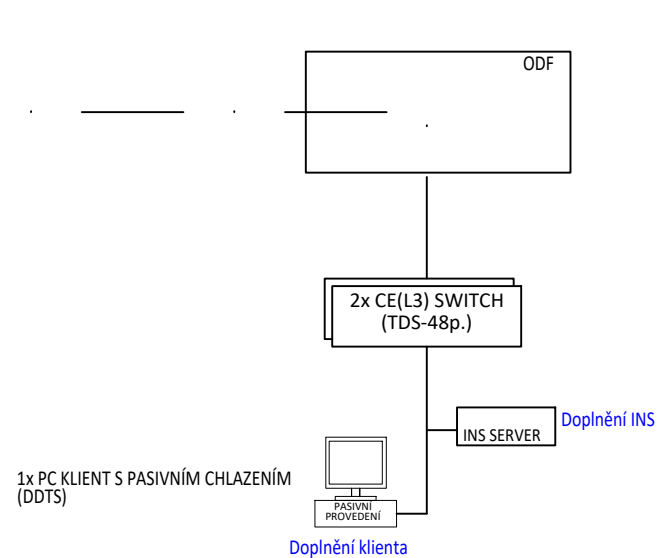
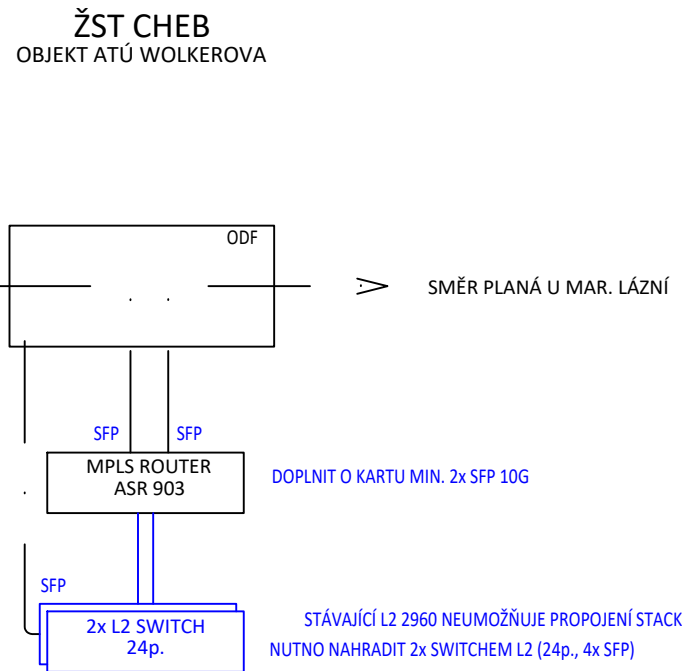
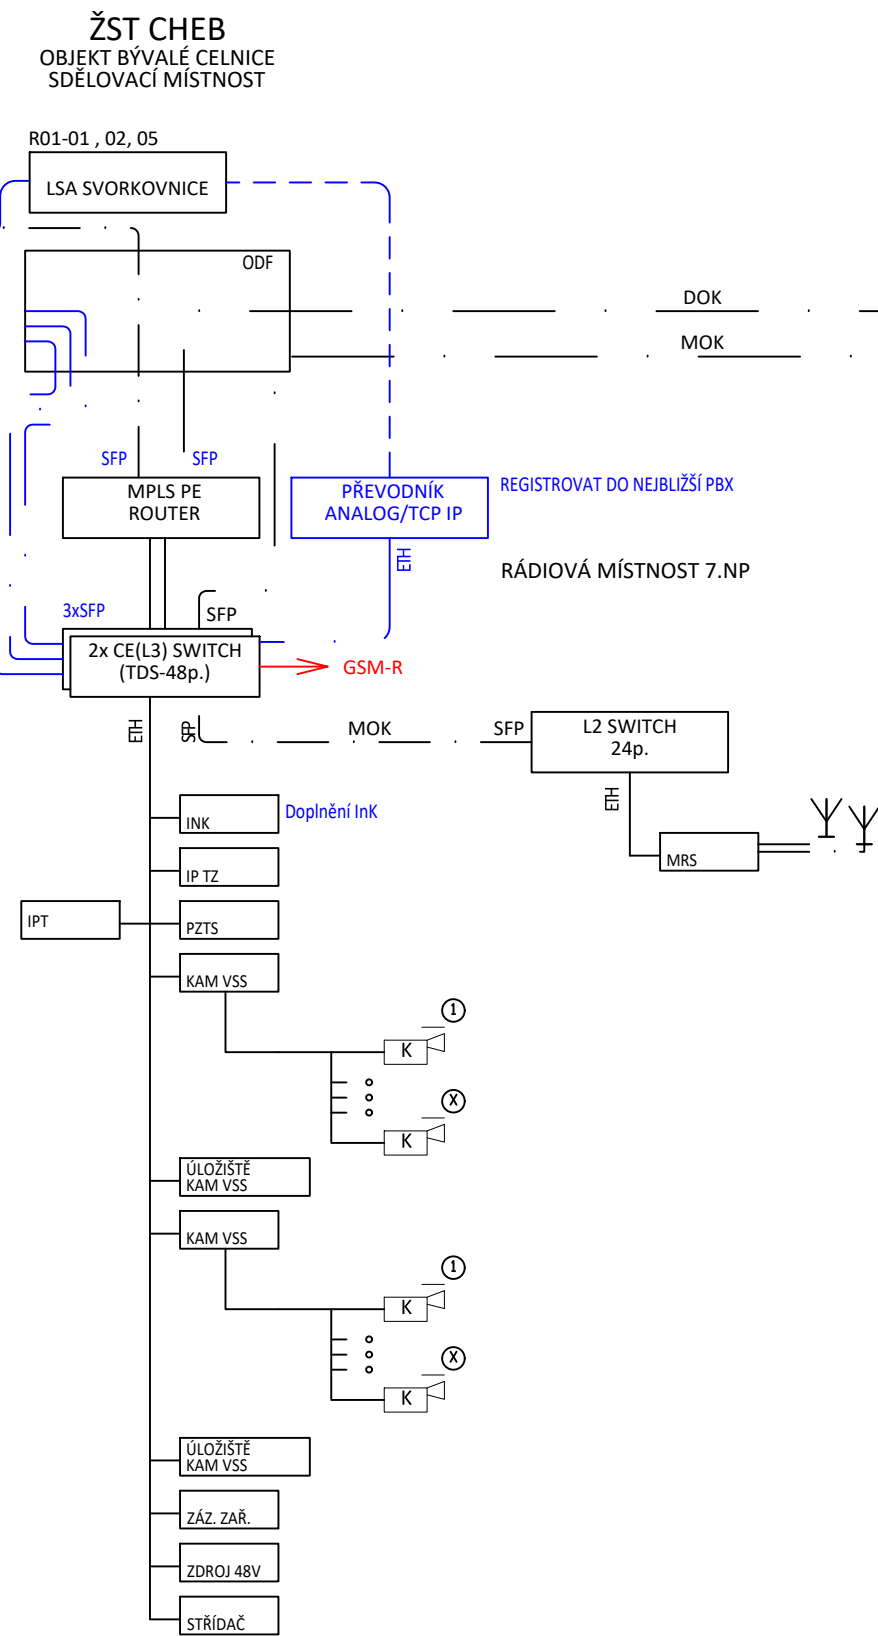


ŽST CHEB, HZS SŽ

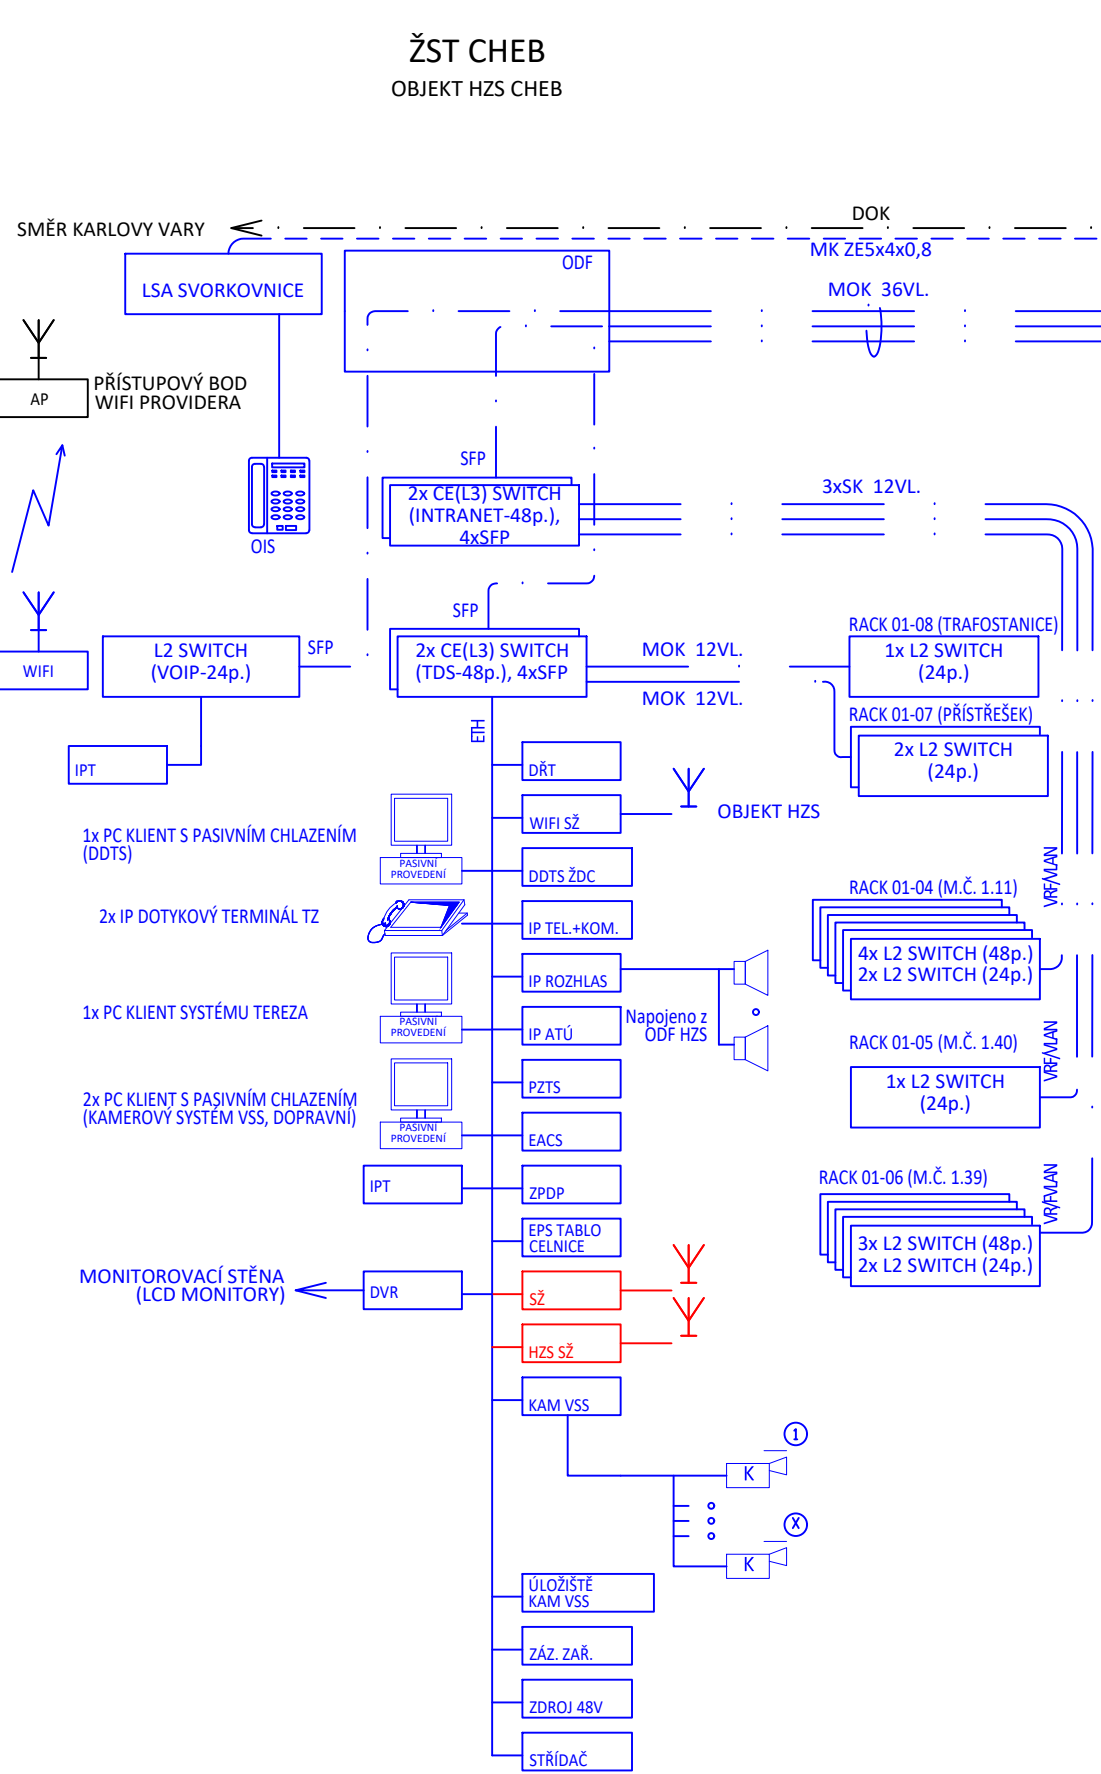

- VYSVĚTLIVKY:



		EVROPSKÁ UNIE Evropské strukturální a investiční fondy Operační program Doprava			
				Ministerstvo dopravy Státní fond dopravní infrastruktury	
Razítko oprávněné osoby:					
				Podpis: _____ Datum: _____	
Revize:		Datum:		Popis:	
[000]		02/2023		Definitivní odevzdání dokumentace	
				Kontroloval:	
				Ing.arch. Luboš Sejkora	
Stavebník/Investor:		Správa železnic, státní organizace			
Adresa:		Dlážděná 1003/7, 110 00 Praha 1			
Zástupce investora:		Stavební správa západ			
Adresa:		Sokolovská 1995/278, 190 00 Praha 9			
					
Zhotovitel stavby:		SUDOP PRAHA a.s.			
Adresa:		Olšanská 2643/1a, Žižkov, 130 80 Praha 3			
					
Zhotovitel objektu:		SUDOP PRAHA a.s.			
Adresa:		Olšanská 2643/1a, Žižkov, 130 80 Praha 3			
Kontakt:		T: +420 724 756 075 E: cabalova@czplan.cz			
					
Hlavní projektant (HIP):		Specialista:		Odpovědný projektant:	
Ing.arch. Luboš Sejkora		Ing. et. Ing. arch. Zuzana Čabalová		Ing. et. Ing. arch. Zuzana Čabalová	
				Zpracovatel:	
				Ing. Vladimír Koutník	
Název stavby/akce:		Areál HZS Cheb Vrázova ulice, k.ú. Cheb parc.č. 1393/12, 1399/17, 1404/4			Označení (S-kód): S631900075
Název části:		Sdělovací zařízení			Označení zhotovitele: 20360200
Název objektu:		Radiové systémy			Označení části: D.1.2.9 Označení objektu/komplexu: PS 09-02-91
Název přílohy:		Přehledové schéma			Číslo přílohy: 2. 001
Název dílčí části přílohy:					Paré:
Kraj:	Katastrální území:	TUDU:			
Karlovarský	Cheb [620919]				
Stupeň MKumentace:	Datum zpracování:	Formáty:	Měřítko:		
PDPS	28.02.2023	4 x A4	-		
