






ŘEZ B-B ŘADA D

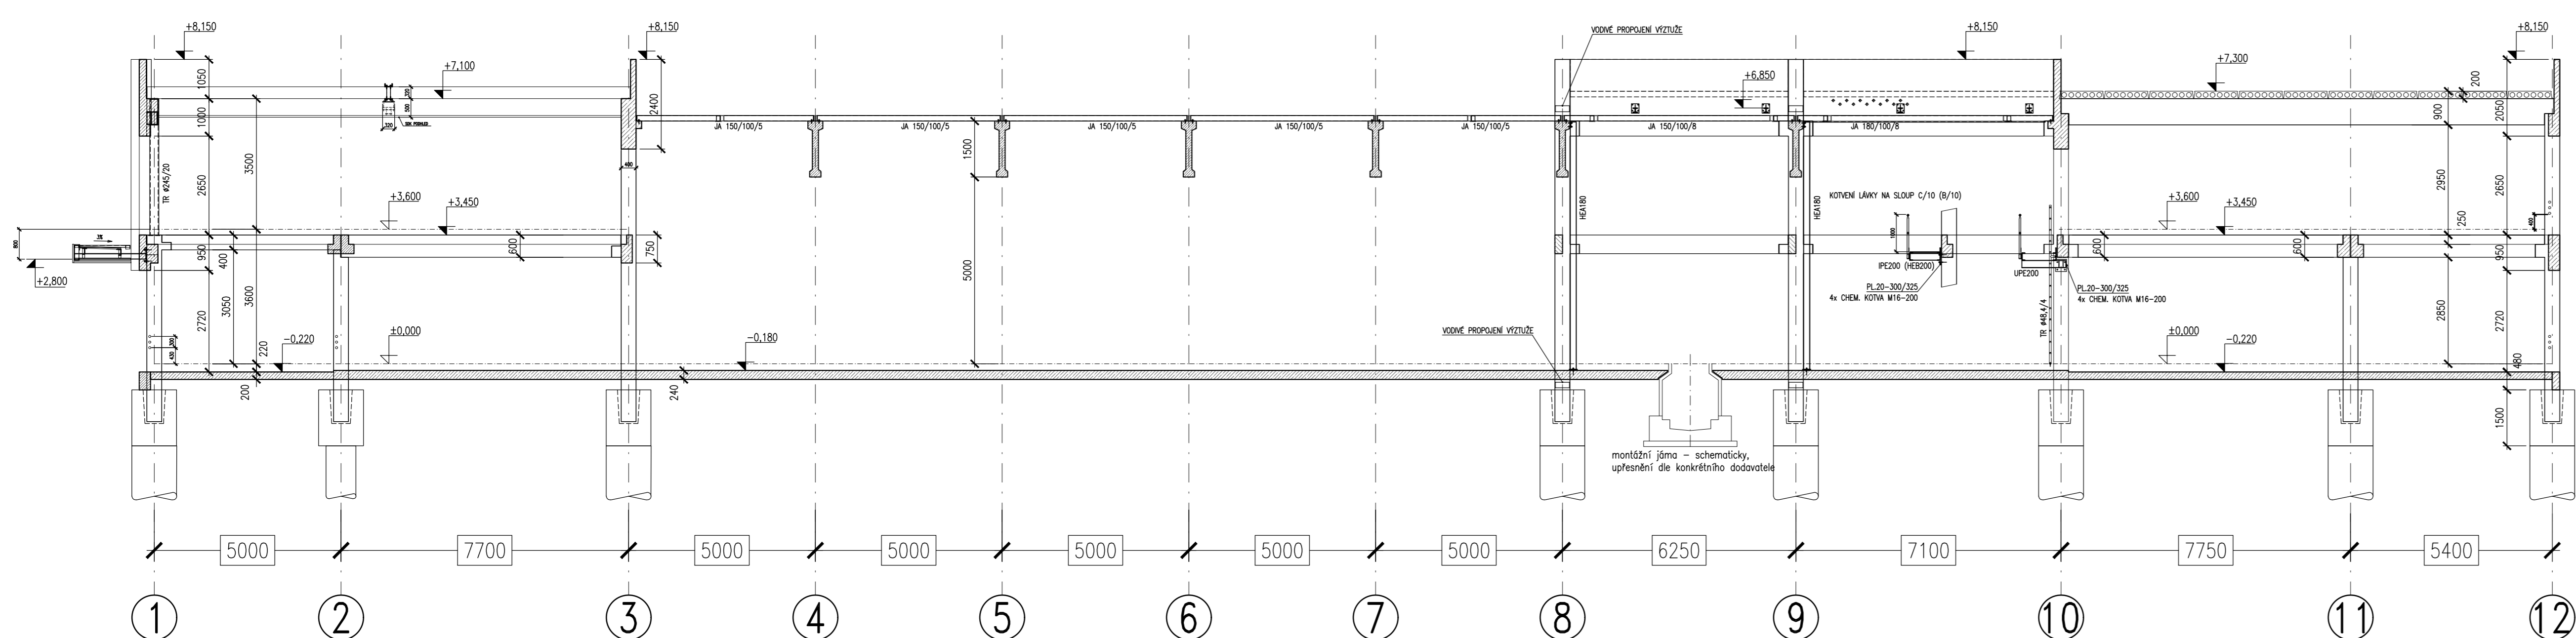

ŘEZ A'-A
1:50

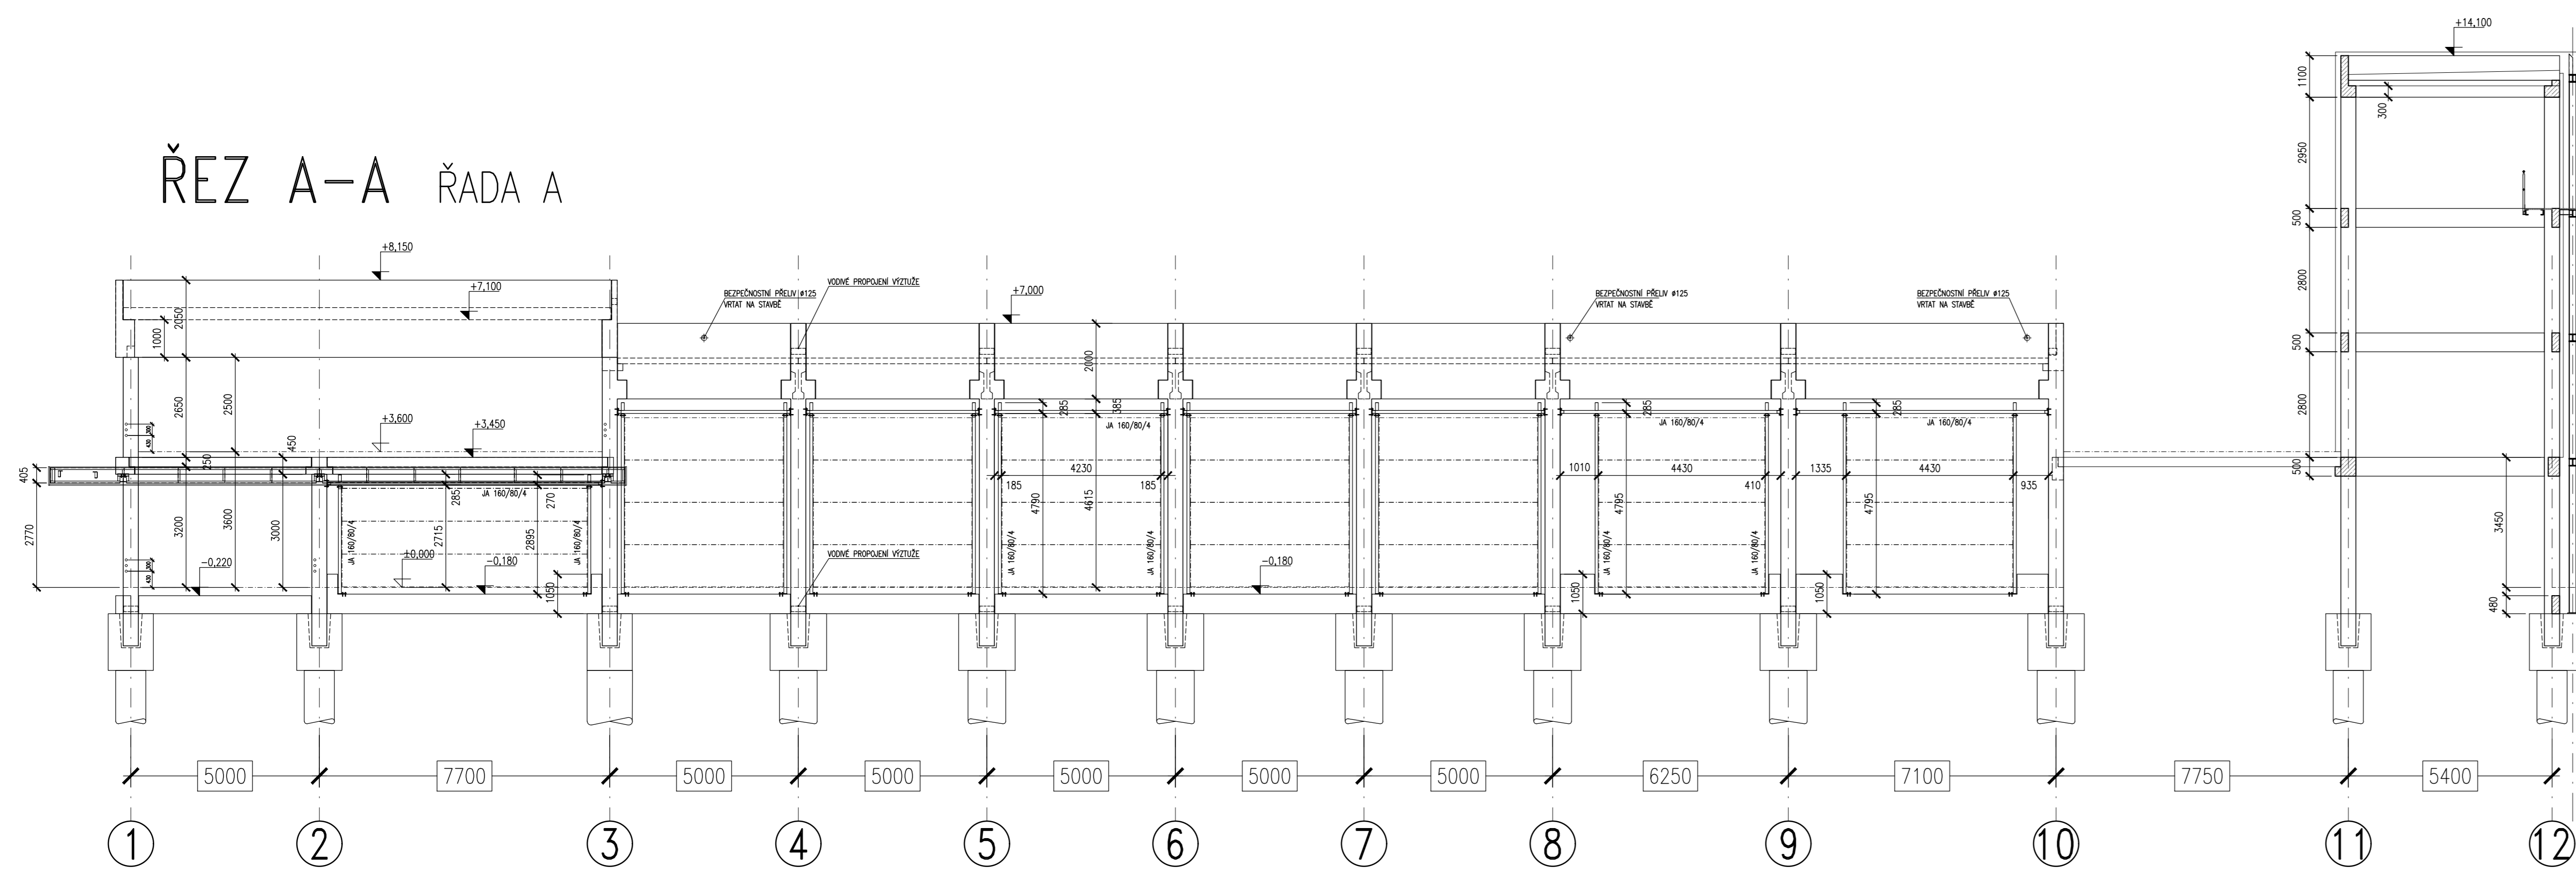

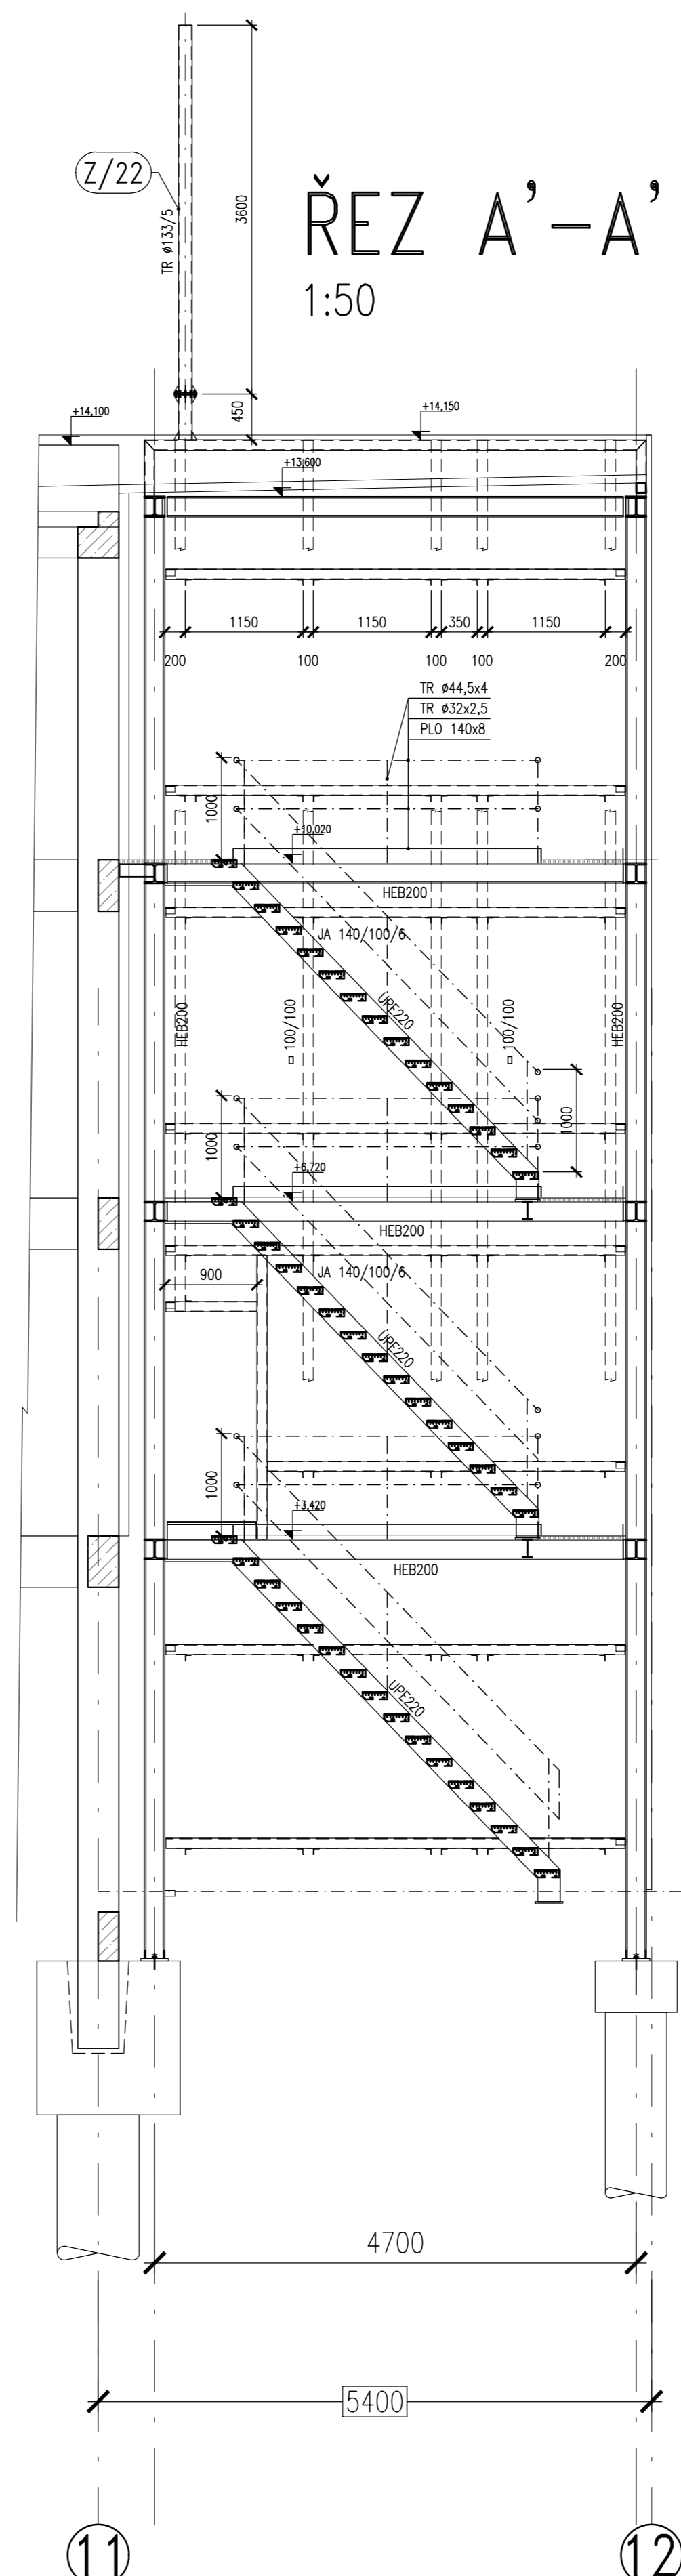

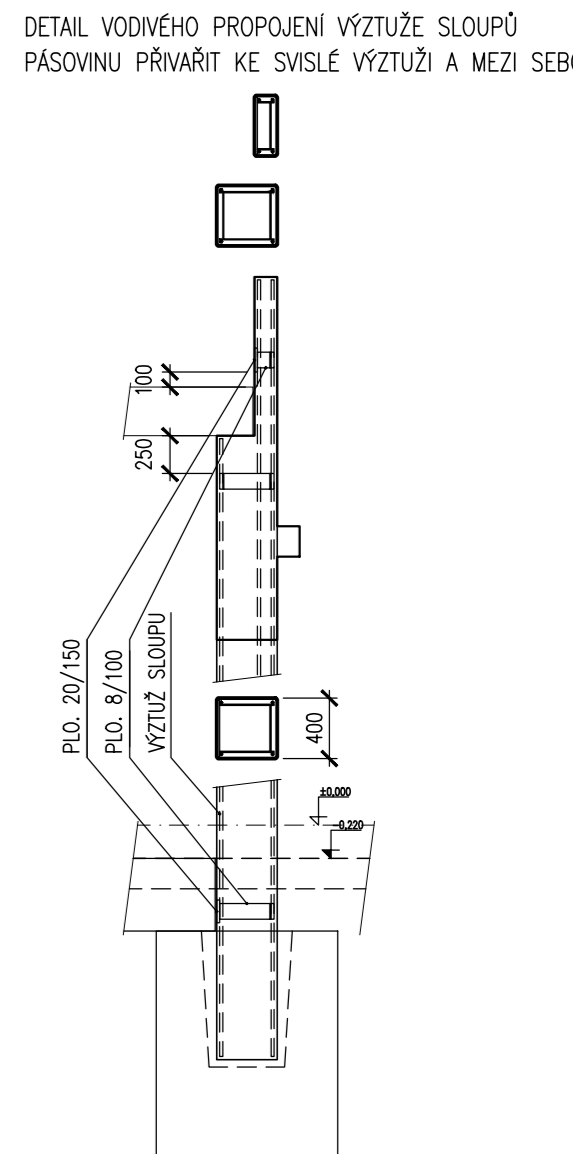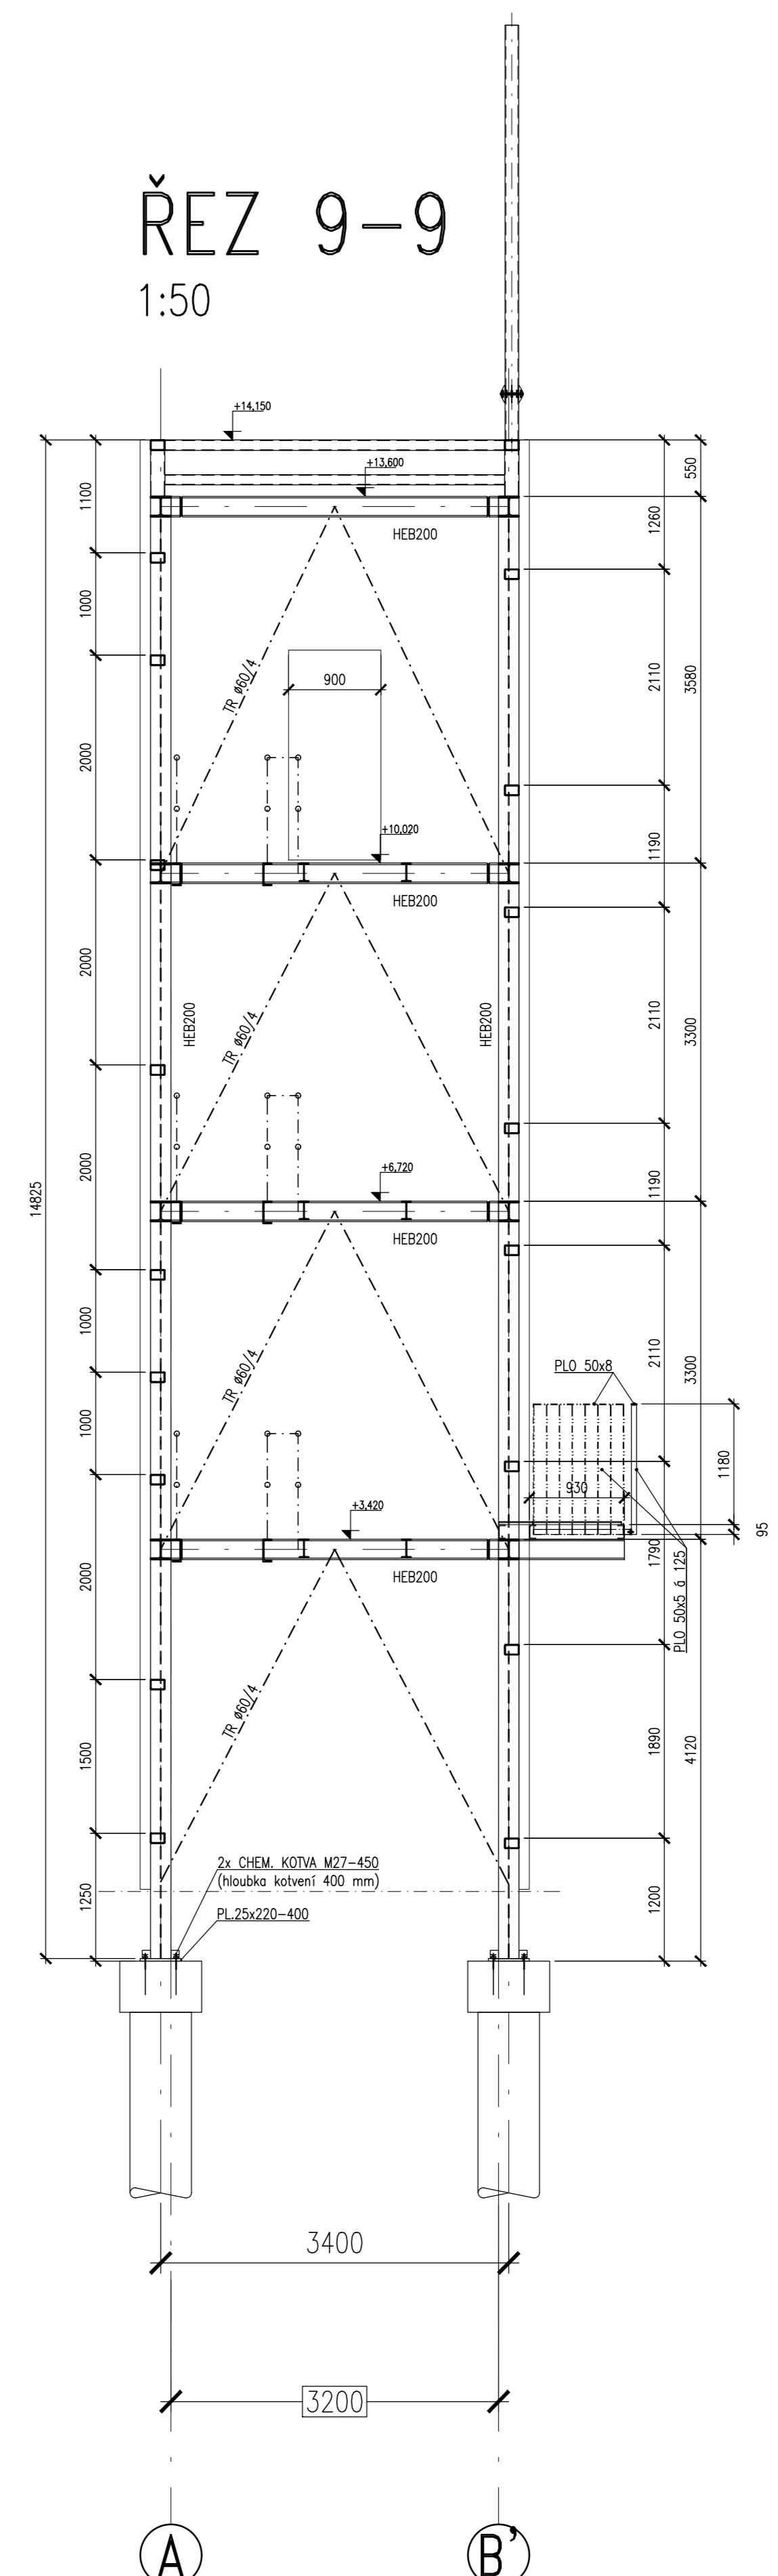ŘEZ 9-9
1:50



POZNÁMKA

HRANY PREFABRIKÁTU SRAZIT 10/10
VE SLOUPECH ADMINISTRATIVNÍ ČÁSTI PROSTUPY Ø50 POD PARAPETY
ELEKTRICKY VODIVÉ PROPOJIT VÝZTUŽ SLOUPŮ PRO SKRYTÝ HROMOSVOD

Z/XX ZÁMEČNICKÉ VÝROBK

 EVROPSKÁ UNIE Evropská strukturální a investiční fondy Operační program Doprava		Ministerstvo dopravy Státní fond dopravní infrastruktury 	
Označení schéma:		Razisko oprávněné osobou:	
Popis:		Datum:	
Revize:	Datum:	Popis:	Kontroloval:
[0000]		[Definivní odevzdání dokumentace]	Ing.arch. Luboš Sejkora
Stavební/Investor:		Správa železnic, státní organizace Adresa: Dislokační 1003/7, 110 00 Praha 1	
Stavba/Investor:		Stavební správa západ Adresa: Sokolovská 1995/276, 190 00 Praha 9	
 SPRÁVA ŽELEZNIC			
Zhotovitel stavby:	SUDOP PRAHA a.s. Adresa: Olšanská 2643/1a, Žitkov, 130 80 Praha 3 Kontakt: T: +202 604 236 211 E: lubos.sejkora@ipsumcz.cz		
Zhotovitel objektu:	SUDOP PRAHA a.s. Adresa: Olšanská 2643/1a, Žitkov, 130 80 Praha 3 Kontakt: T: +202 604 236 211 E: lubos.sejkora@ipsumcz.cz		
Hlavní projektant (HPP):	Specialista:	Odpovědný projektant:	Zpracovatel:
Ing.arch. Luboš Sejkora	Ing. Luboš Doucek	Ing. Luboš Doucek	Ing. Luboš Doucek
Název stavby/akce:	Areál HZS Cheb Vrázova ulice, k.ú. Cheb parc.č. 1393/12, 1399/17, 1404/4		Omezení (S-kód): S6319000075 Omezení zdravotní: 20360200
Název části:	Pozemní objekty budov	Omezení části:	D.2.2.1-02
Název objektu:	Hlavní objekt - Stavebně konstrukční řešení	Omezení objektu/komplexu:	SO 09-72-01.02
Název přílohy:	Podélné řezy A-A, B-B, Fez 9-9	Číslo přílohy:	2. 005
Název dílčí části přílohy:		Paré:	
Kraj:	Karlovarský kraj	TUO:	
Kraj:	Chech [620919]		
Specifické dokumentace:	Datum zpracování:	Formality:	Měřítko:
PDPS	28. 02. 2023	10 x A4	1:1000
Páseč: 1 2 [Specif. dokumentace] Část: 1 2 3 Datum: 1 2 3 Příloha: 1 2 3 