




HLAVICE PILOTY K1, ks 45

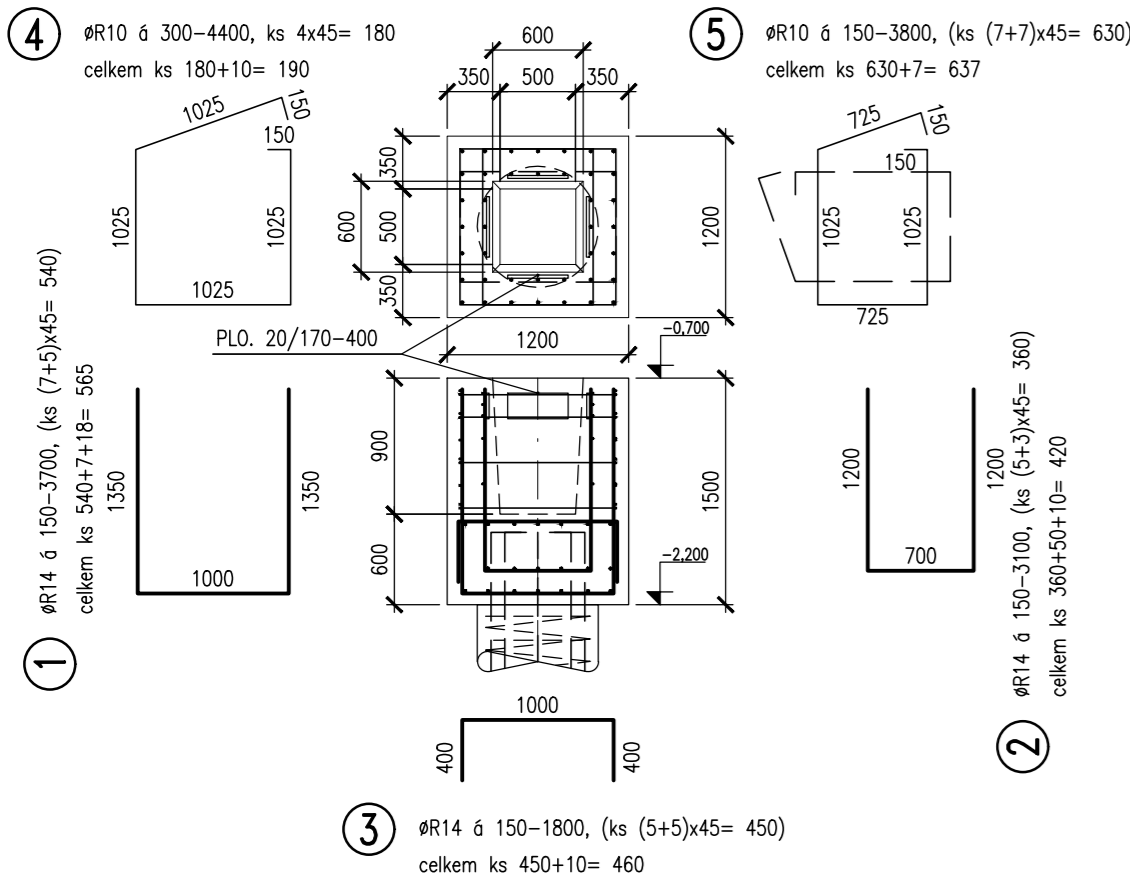


HLAVICE PILOTY K3, ks 1

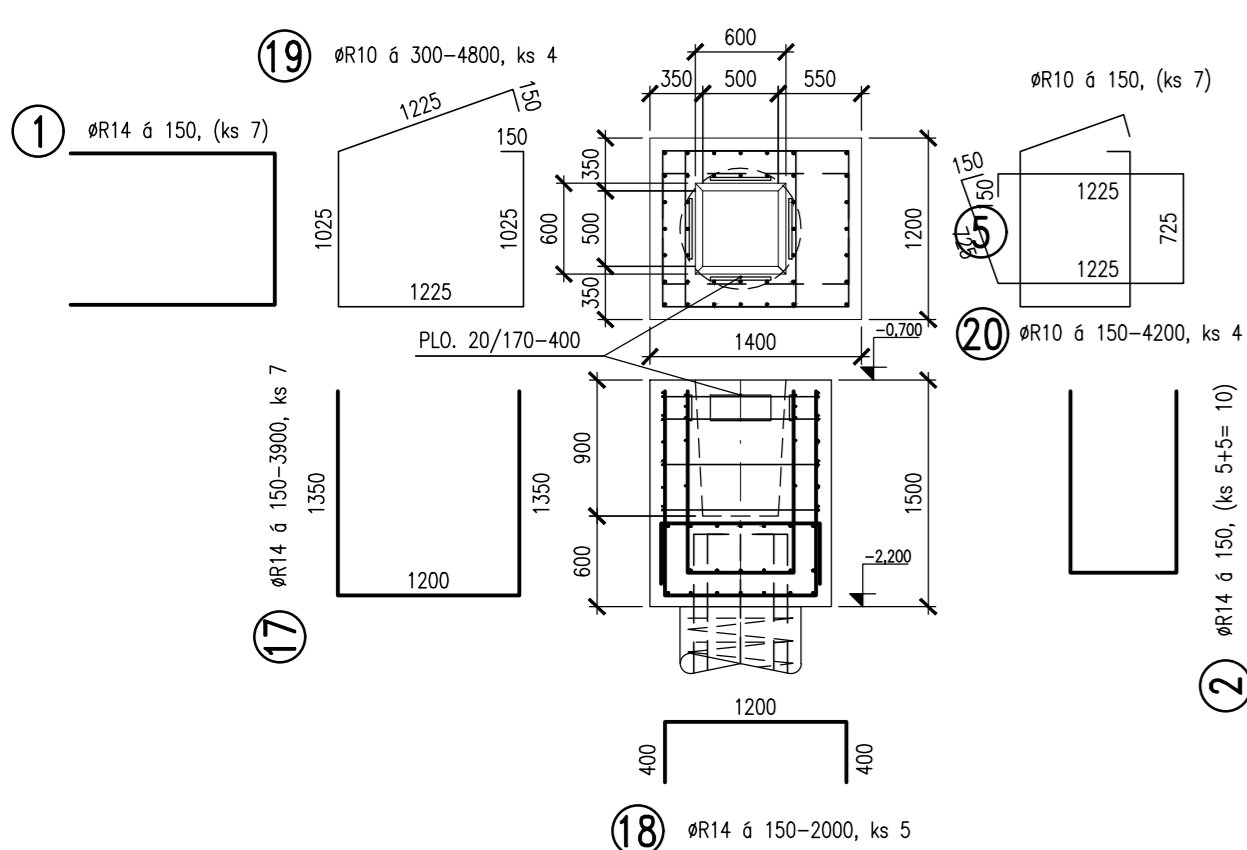


HLAVICE PILOTY K4, ks 2

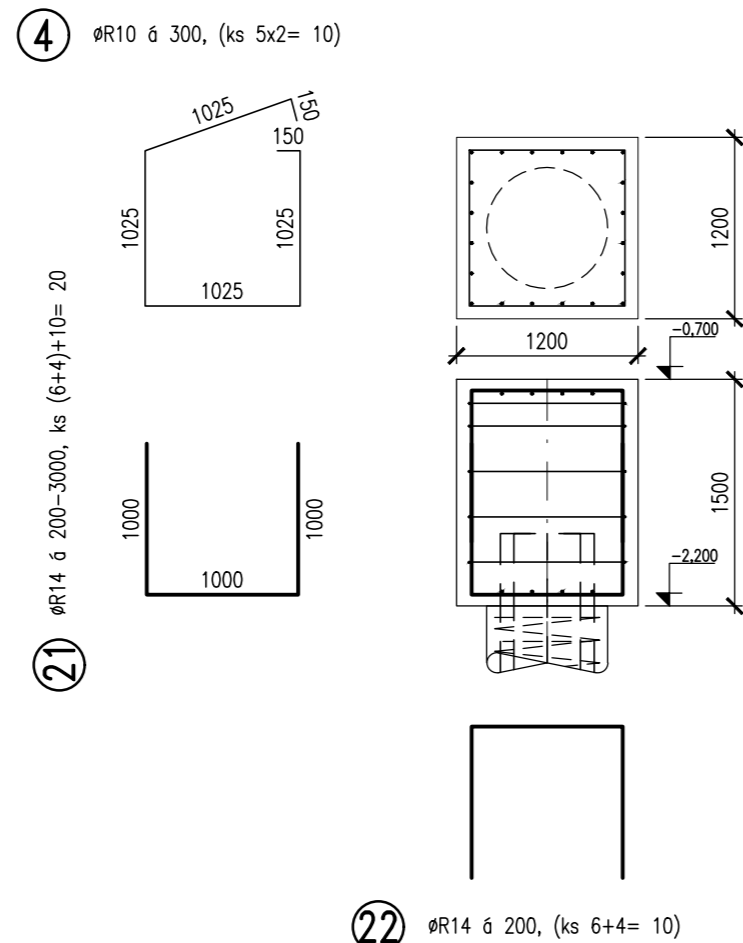

HLAVICE PILOTY K2, ks 10

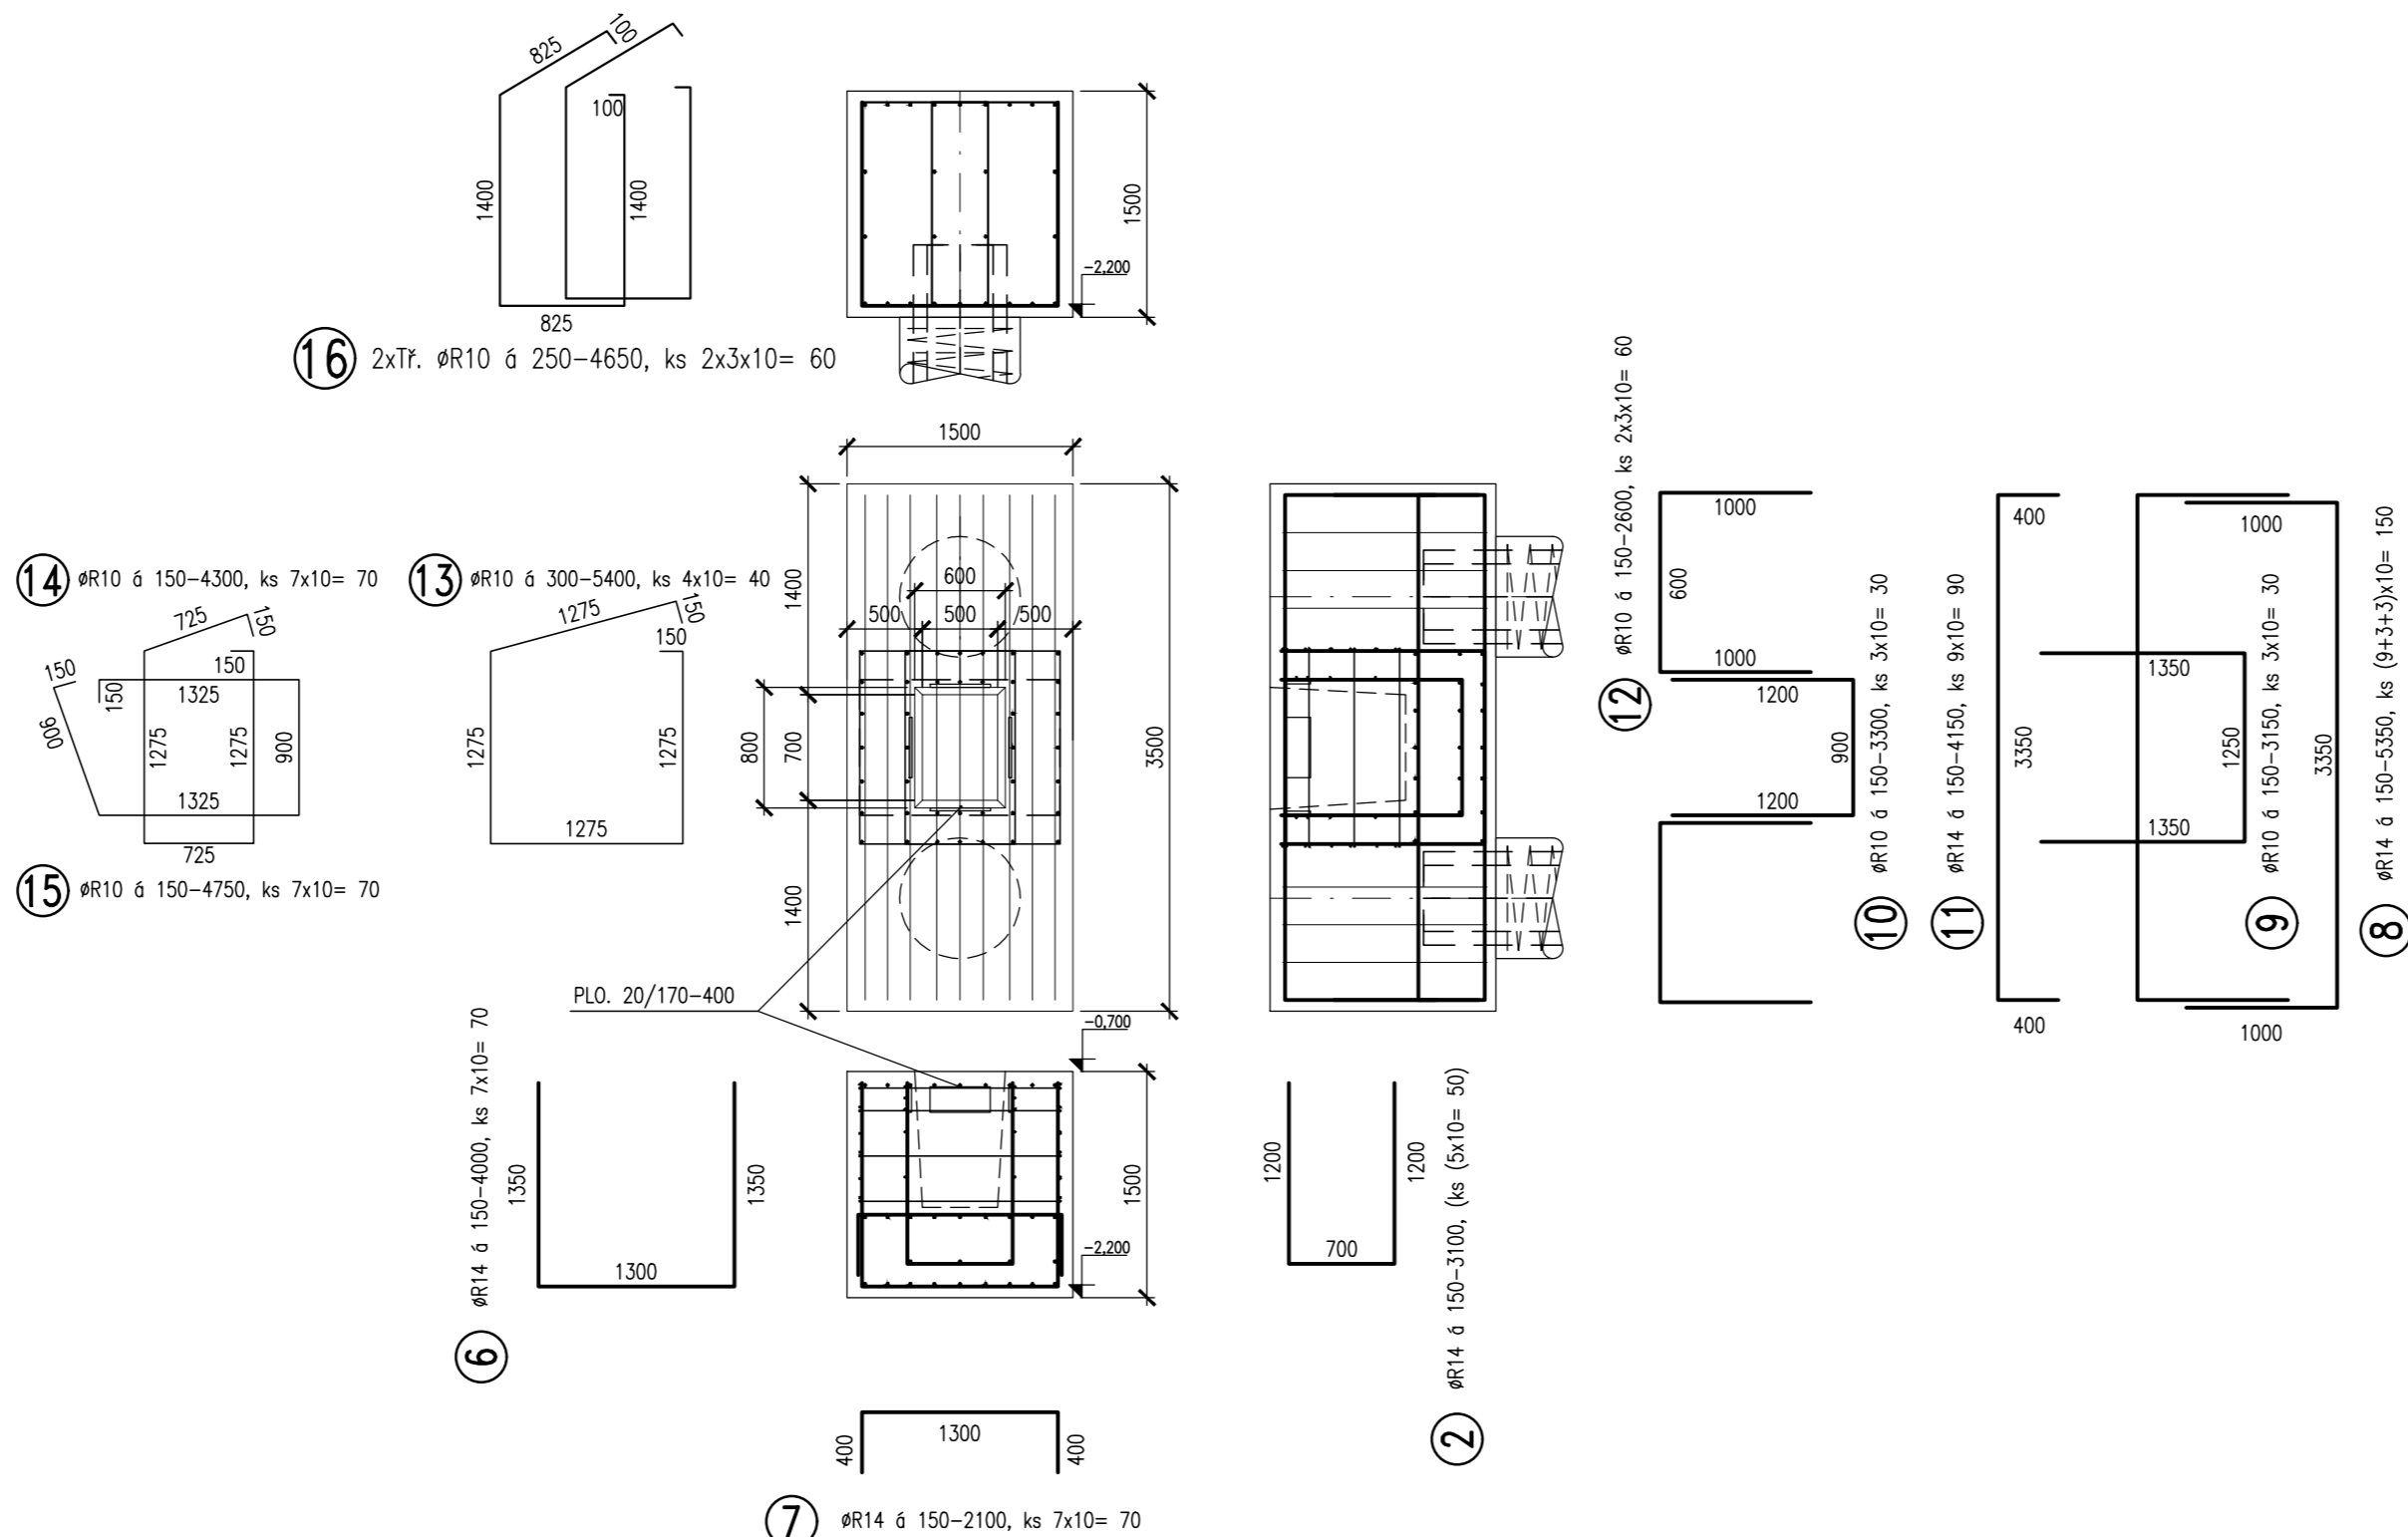

HLAVICE PILOTY K5, ks 1

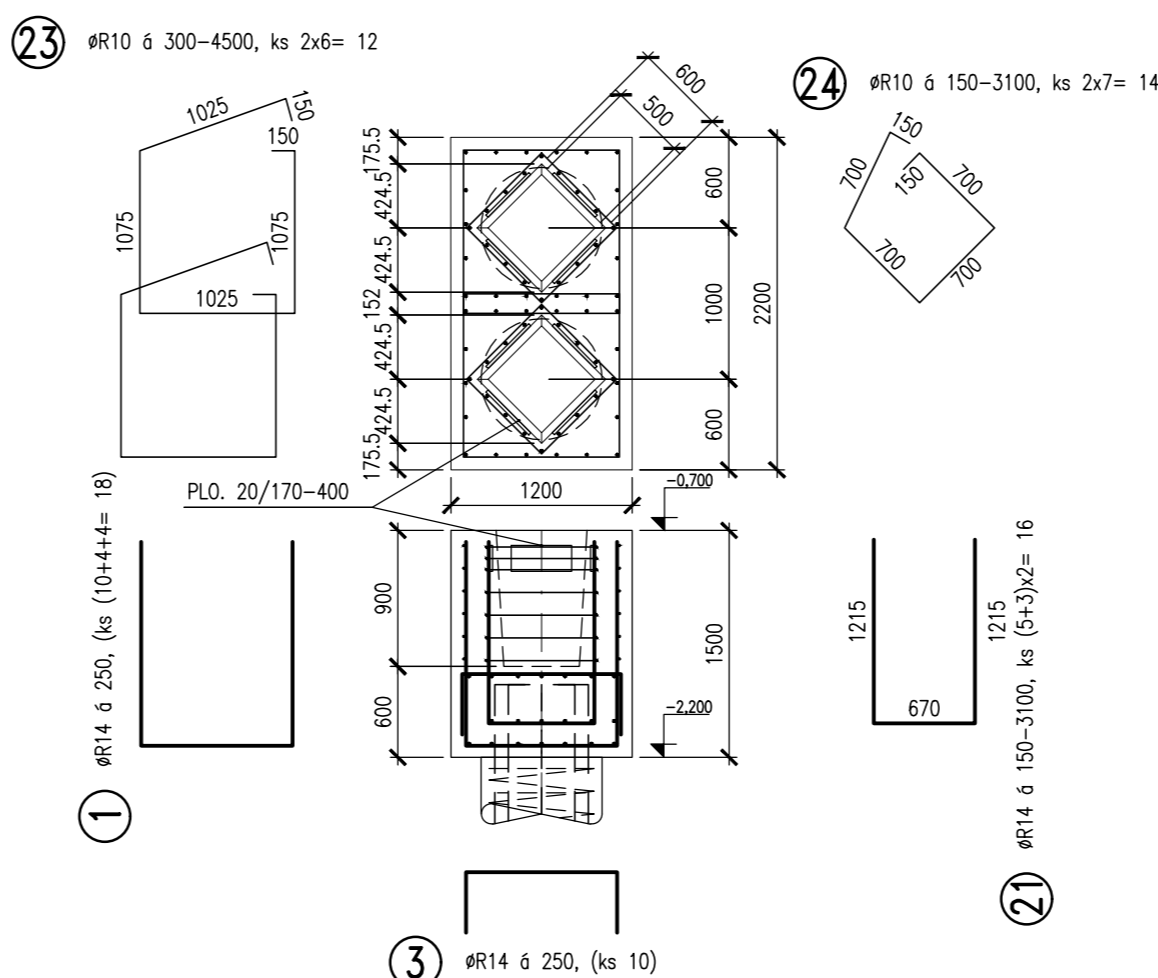

POZNÁMKA:

VÝZTUŽ KALICHŮ SVAŘIT I S VÝZTUŽÍ PILOT. PŘÍVAŘIT DESKU 20/160-400 PRO PŘÍPOJENÍ VNITŘNÍHO HROMOSVODU

Počty kusů a délky prutů výztuže pouze informativní, slouží pro stanovení hmotnosti výztuže. Přesné počty kusů a délky určí dodavatelská dokumentace.

HMOTNOST VÝZTUŽE 13000 kg

MATERIÁL:

BETON C25/30, XC2 (PODLE ČSN EN 206-1)

VÝZTUŽ B500B (R 10 505) (PODLE ČSN 42 0139)  
KRYTÍ VÝZTUŽE 50 mm

			
Orientační schéma:		Razítko oprávněné osoby:	
Podpis:		Datum:	
Revize:	Datum:	Popis:	Kontroloval:
[000]		[Definitivní odevzdání dokumentace]	Ing.arch. Luboš Sejkora
Stavebník/Investor: <b>Správa železnic, státní organizace</b>			
Adresa: <b>Dlážděná 1003/7, 110 00 Praha 1</b>			
			
Zástupce investora: <b>Stavební správa západ</b>			
Adresa: <b>Sokolovská 1995/278, 190 00 Praha 9</b>			
Zhotovitel stavby: <b>SUDOP PRAHA a.s.</b>			
Adresa: <b>Olšanská 2643/1a, Žižkov, 130 80 Praha 3</b>		T: +420 604 236 211	
Kontakt: <b>lubos.sejkora@ipsumcz.cz</b>		E: lubos.sejkora@ipsumcz.cz	
Zhotovitel objektu: <b>SUDOP PRAHA a.s.</b>			
Adresa: <b>Olšanská 2643/1a, Žižkov, 130 80 Praha 3</b>		T: +420 604 236 211	
Kontakt: <b>lubos.sejkora@ipsumcz.cz</b>		E: lubos.sejkora@ipsumcz.cz	
Hlavní projektant (HIP): <b>Ing.arch. Luboš Sejkora</b>	Specialista: <b>Ing. Luboš Doucek</b>	Odpovědný projektant: <b>Ing. Luboš Doucek</b>	Zpracovatel: <b>Ing. Luboš Doucek</b>
Název stavby/akce: <b>Areál HZS Cheb Vrázova ulice, k.ú. Cheb parc.č. 1393/12, 1399/17, 1404/4</b>		Označení (S-kód): <b>S631900075</b>	
Název části: <b>Pozemní objekty budov</b>		Označení zhotovitele: <b>20360200</b>	
Název objektu: <b>Hlavní objekt - Stavebně konstrukční řešení</b>		Označení části: <b>D.2.2.1.02</b>	
Název přílohy: <b>Základy - tvar a výztuž hlavíc pilot</b>		Označení objektu/komplexu: <b>SO 09-72-01.02</b>	
Kraj: <b>Karlovarský</b>	Katastrální území: <b>Cheb [620919]</b>	TUDU:	Číslo přílohy: <b>2. 010</b>
Stupeň dokumentace: <b>PDPs</b>		Datum zpracování: <b>28. 02. 2023</b>	Formáty: <b>8 x A4</b>
Měřítko: <b>1:50</b>		Podpíje: <b>1:50</b>	
S-ada: <b>1</b>		Příloha: <b>1</b>	
Část: <b>1</b>		Revize: <b>1</b>	
Prostor pro další informace			