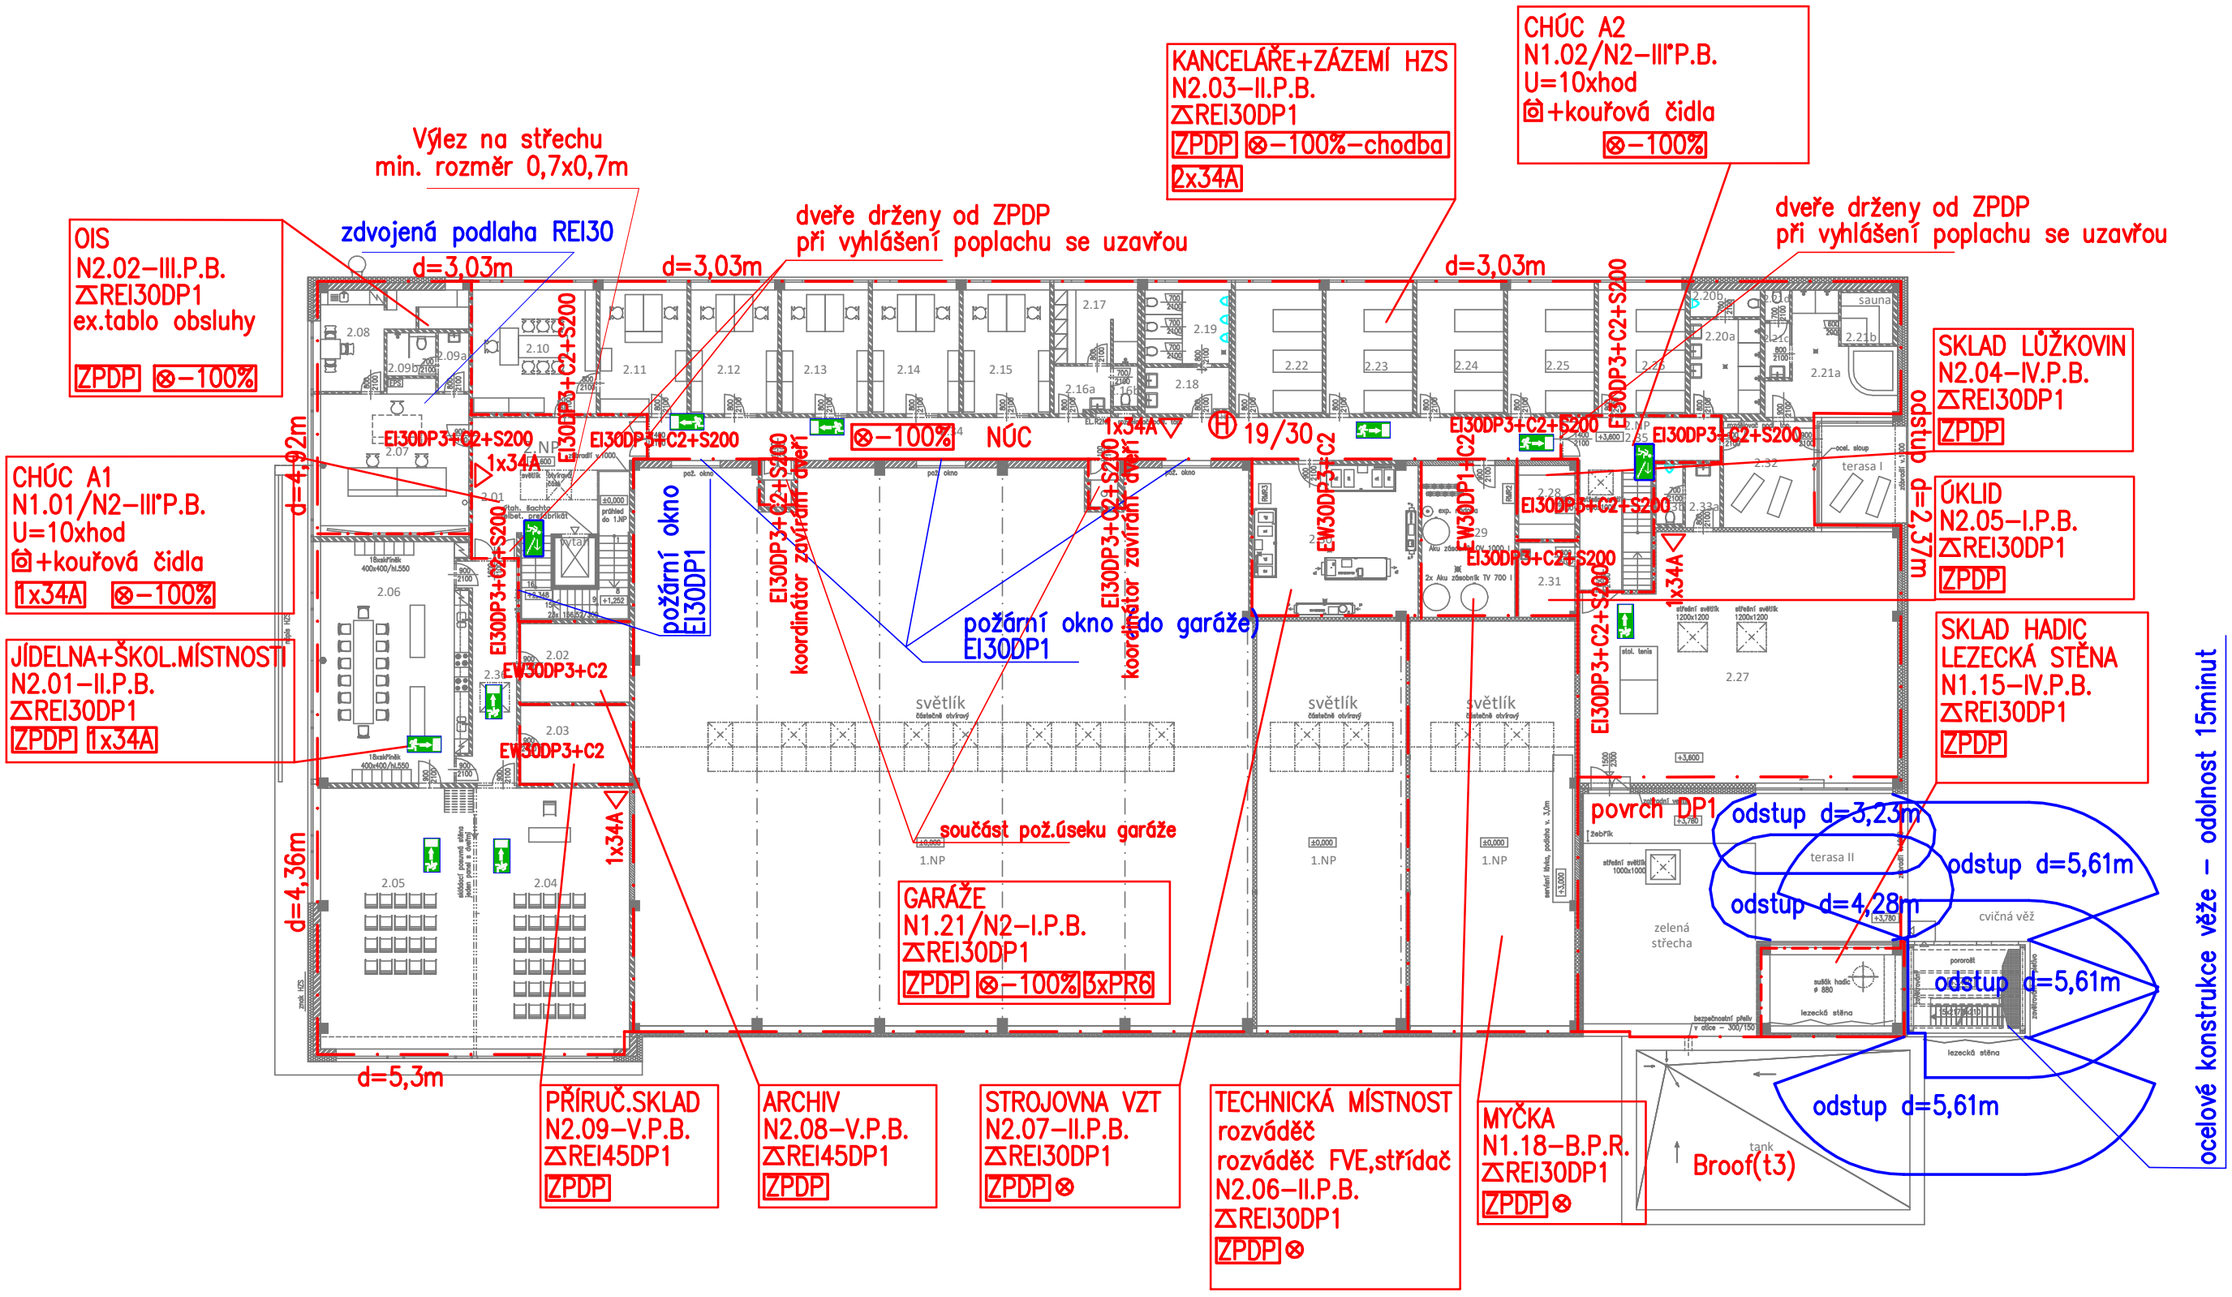

ZPDP – zařízení pro detekci požáru
d= max. odstup – viz. situace
hasicí přístroj 34A=10HJ, 89B=5HJ

2.NP - Areál HZS Cheb - ZSPD
katastrální území Cheb, p.č. 1393/12, 1399/17, 1404/4

1:250