

Okruh VZT - zásobování teplem VZT jednotek a Sahar



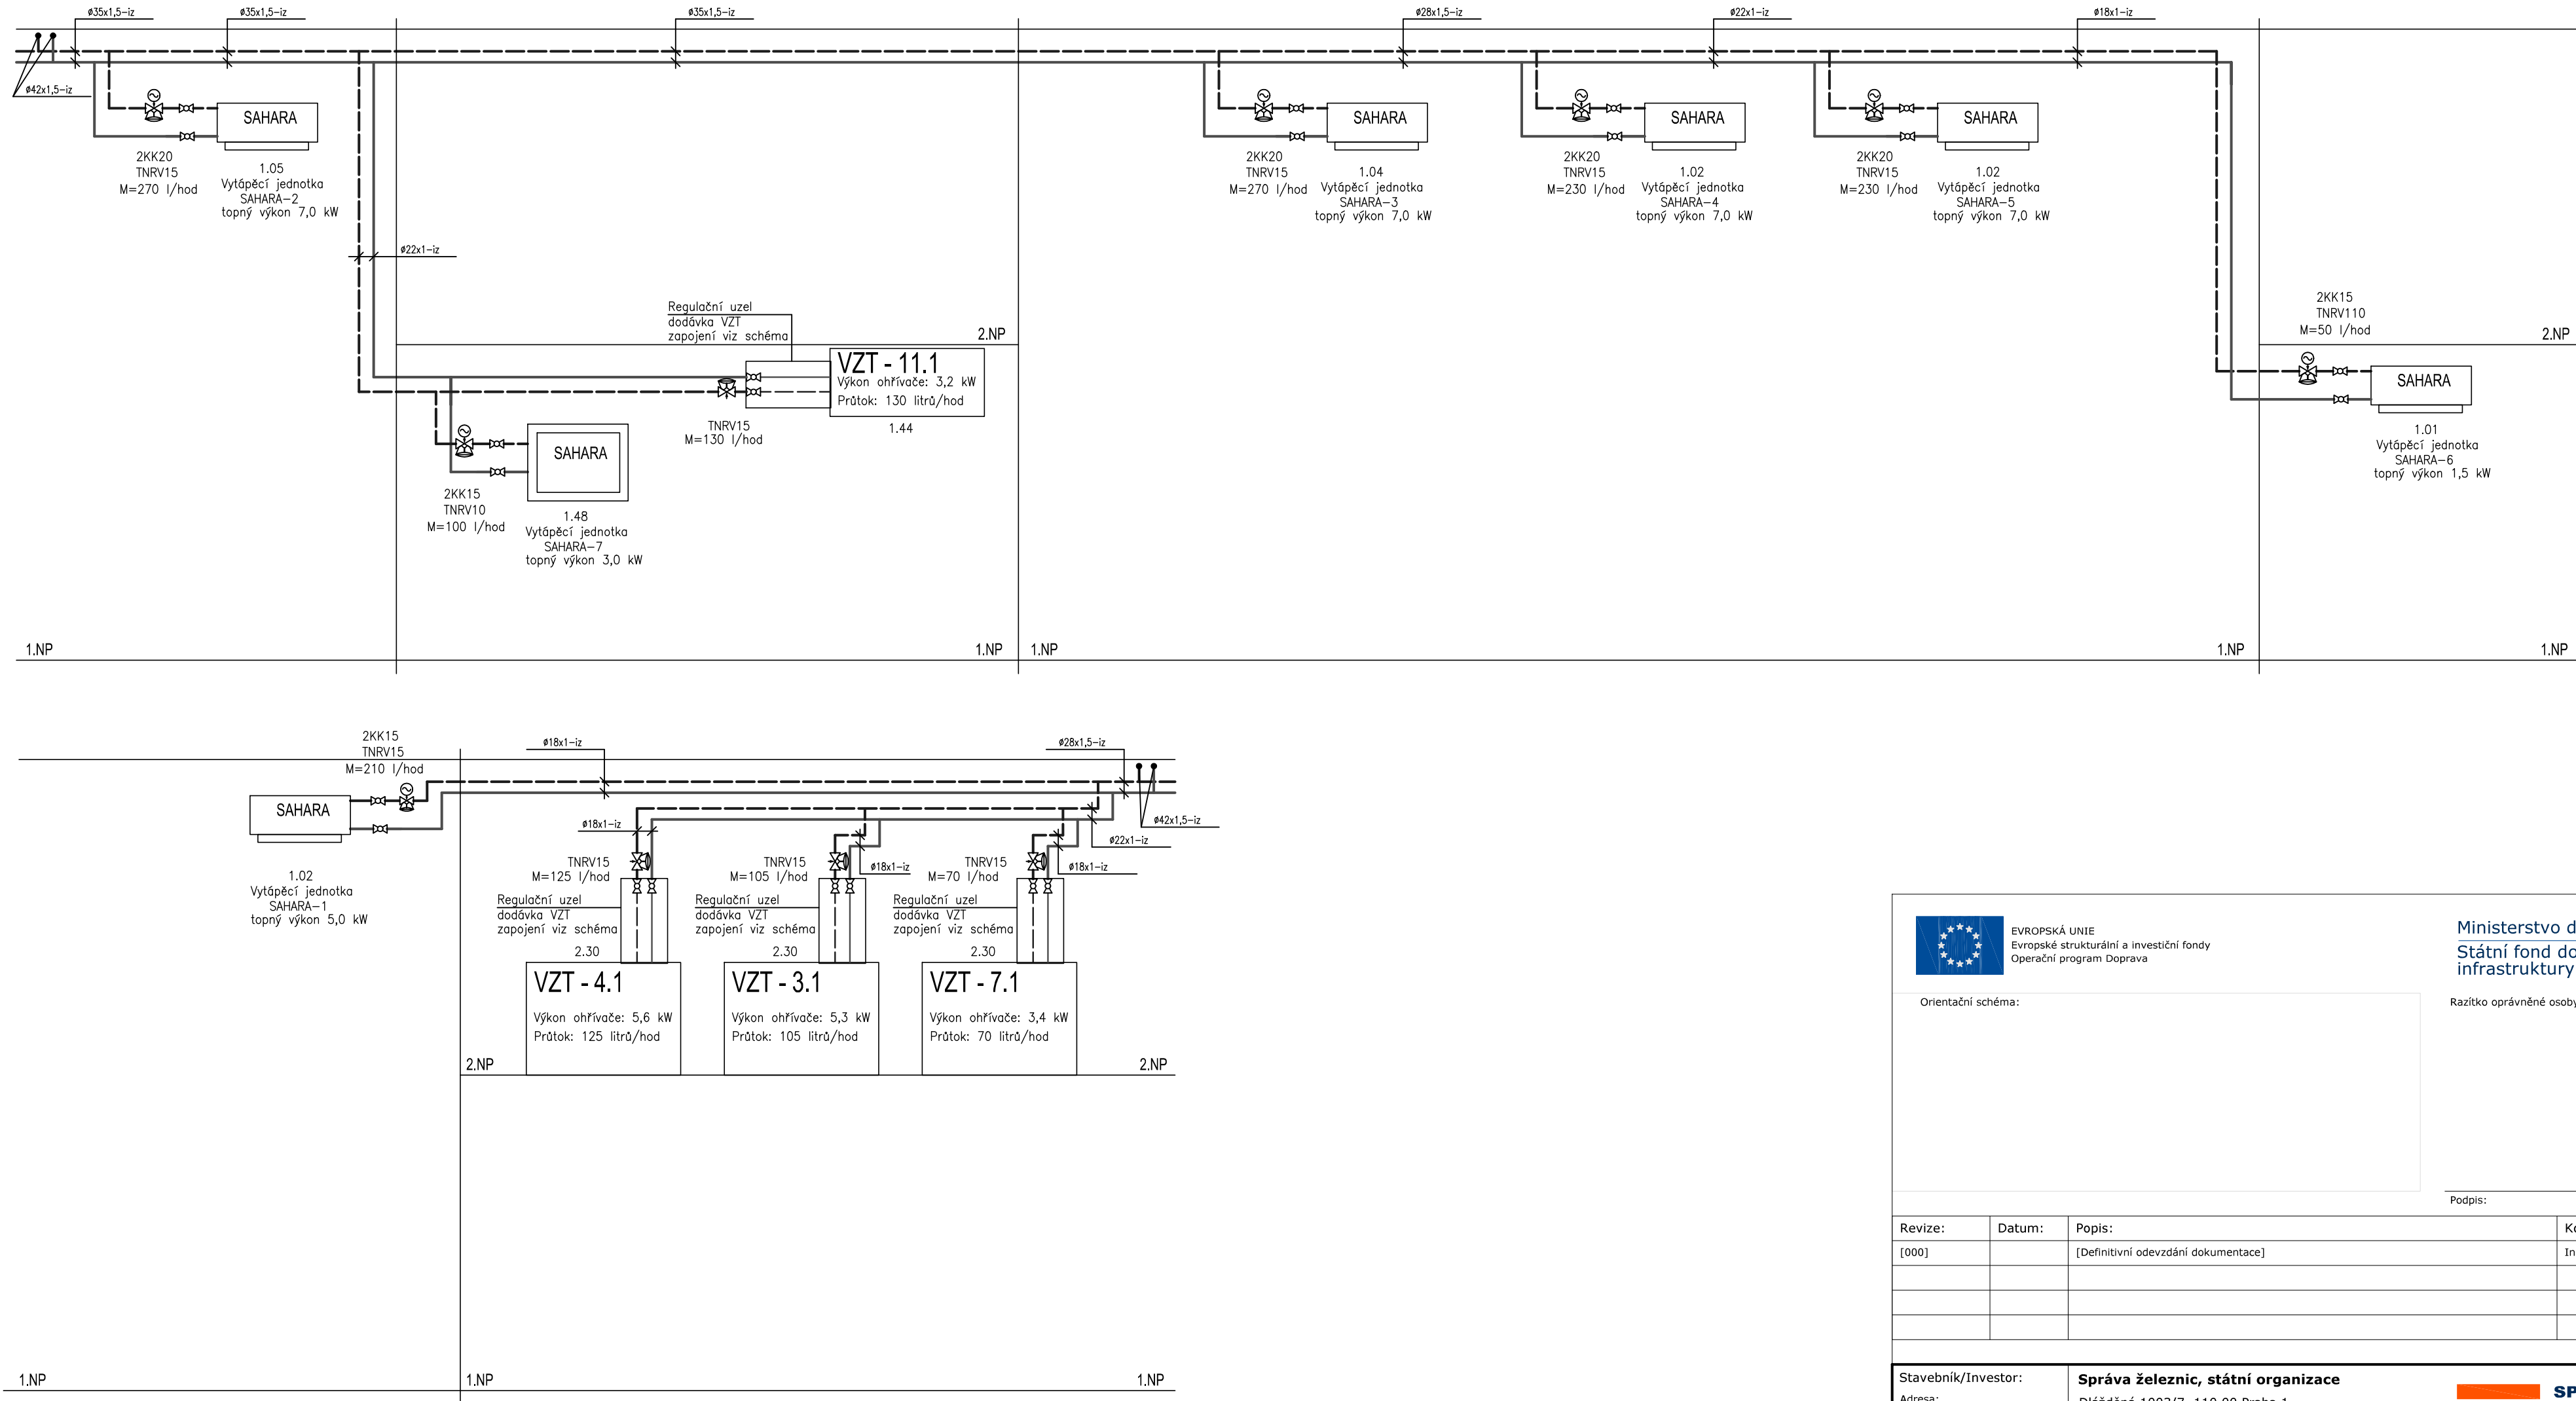


Schéma zapojení VZT jednotky

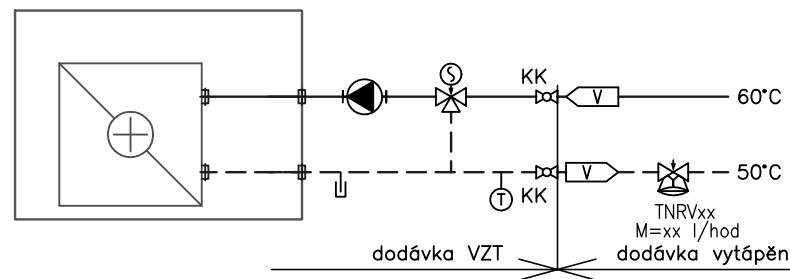

LEGENDA ROZVODŮ

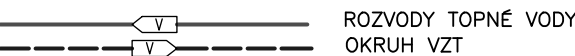

Tepeľné izolace:

VYTÁPĚNÍ
Tepeľná izolace s Al. ochrannou folií
 $\lambda_{max} = 0,037 \text{ W/m.K}$
V podhledu chráněné únikové cesty izolace
nehořlavá třída A

potrubí	tl. tepeľné izolace
DN15–DN20	25 mm
DN20–DN25	30 mm
DN32–DN50	40 mm
DN65–DN100	50 mm
DN125–DN150	60 mm

LEGENDA ARMATUR

	ČERPADLO
	ČERPADLO S PLYNULOU REGULACÍ OTÁČEK
	K UZAVÍRACÍ KLAPKA
	RRV ROČNÍ REGULAČNÍ VENTIL
	F FILTR
	ZV ZPĚTNÝ VENTIL
	KK KULOVÝ KOHOUT
	PV POJISTNÝ VENTIL
	GK GUMOVÝ KOMPENZÁTOR
	VK VYPOUŠTĚCÍ KOHOUT
	T TEPLOMĚR
	M MANOMETR S MANOM.KOHOUTEM
	TNRV TLAKOVĚ NEZÁVISLÝ SERIZOVACÍ A REGULACNÍ VENTIL
	TROJCESTNÝ SMĚŠOVACÍ VENTIL S EL.POHONEM

		EVROPSKÁ UNIE Evropské strukturální a investiční fondy Operační program Doprava				Ministerstvo dopravy Státní fond dopravní infrastruktury	
Orientační schéma:						Razítko oprávněné osoby:	
Revize:		Datum:		Popis:		Kontroloval:	
[000]				[Definitivní odevzdání dokumentace]		Ing.arch. Luboš Sejkora	
Stavebník/Investor:		Správa železnic, státní organizace					
Adresa:		Dlážděná 1003/7, 110 00 Praha 1					
Zástupce investora:		Stavební správa západ					
Adresa:		Sokolovská 1995/278, 190 00 Praha 9					
Zhotovitel stavby:		SUDOP PRAHA a.s.					
Adresa:		Olšanská 2643/1a, Žižkov, 130 80 Praha 3					
Kontakt:		T: +420 604 236 211 E: lubos.sejkora@ipsumcz.cz					
Zhotovitel objektu:		SUDOP PRAHA a.s.					
Adresa:		Olšanská 2643/1a, Žižkov, 130 80 Praha 3					
Kontakt:		T: +420 604 236 211 E: lubos.sejkora@ipsumcz.cz					
Hlavní projektant (HIP):		Specialista:		Odpovědný projektant:		Zpracovatel:	
Ing.arch. Luboš Sejkora		Ing. Jan Myšička		Ing. Jan Myšička		Ing. Jan Myšička	
Název stavby/akce:		Areál HZS Cheb Vrázova ulice, k.ú. Cheb parc.č. 1393/12, 1399/17, 1404/4				Označení (S-kód): S631900075	
Název části:		Pozemní objekty budov				Označení zhotovitele: 20360200	
Název objektu:		Hlavní objekt - technika prostředí staveb Topení				Označení části: D.2.2.1.04 Označení objektu/komplexu: SO 09-72-01.04	
Název přílohy:		Schéma zapojení okruhu VZT				Číslo přílohy: 2. 256	
Název dílčí části přílohy:						Paré:	
Kraj:		Katastrální území:		TUDU:			
Karlovarský		Cheb [620919]					
Stupeň dokumentace:		Datum zpracování:		Formáty:		Měřítko:	
PDPS		28. 02. 2023		6 x A4			
S-kód:		Stupeň dokumentace: Část:		Objekt:		Podobjekt:	
1 2 3 4 5 6 7 8 9 10 11 12 13 14 15 16 17 18 19 20 21 22 23 24 25 26 27 28 29 30 31 32 33 34 35 36 37 38 39 40 41 42 43							
[Prostor pro další informace]							