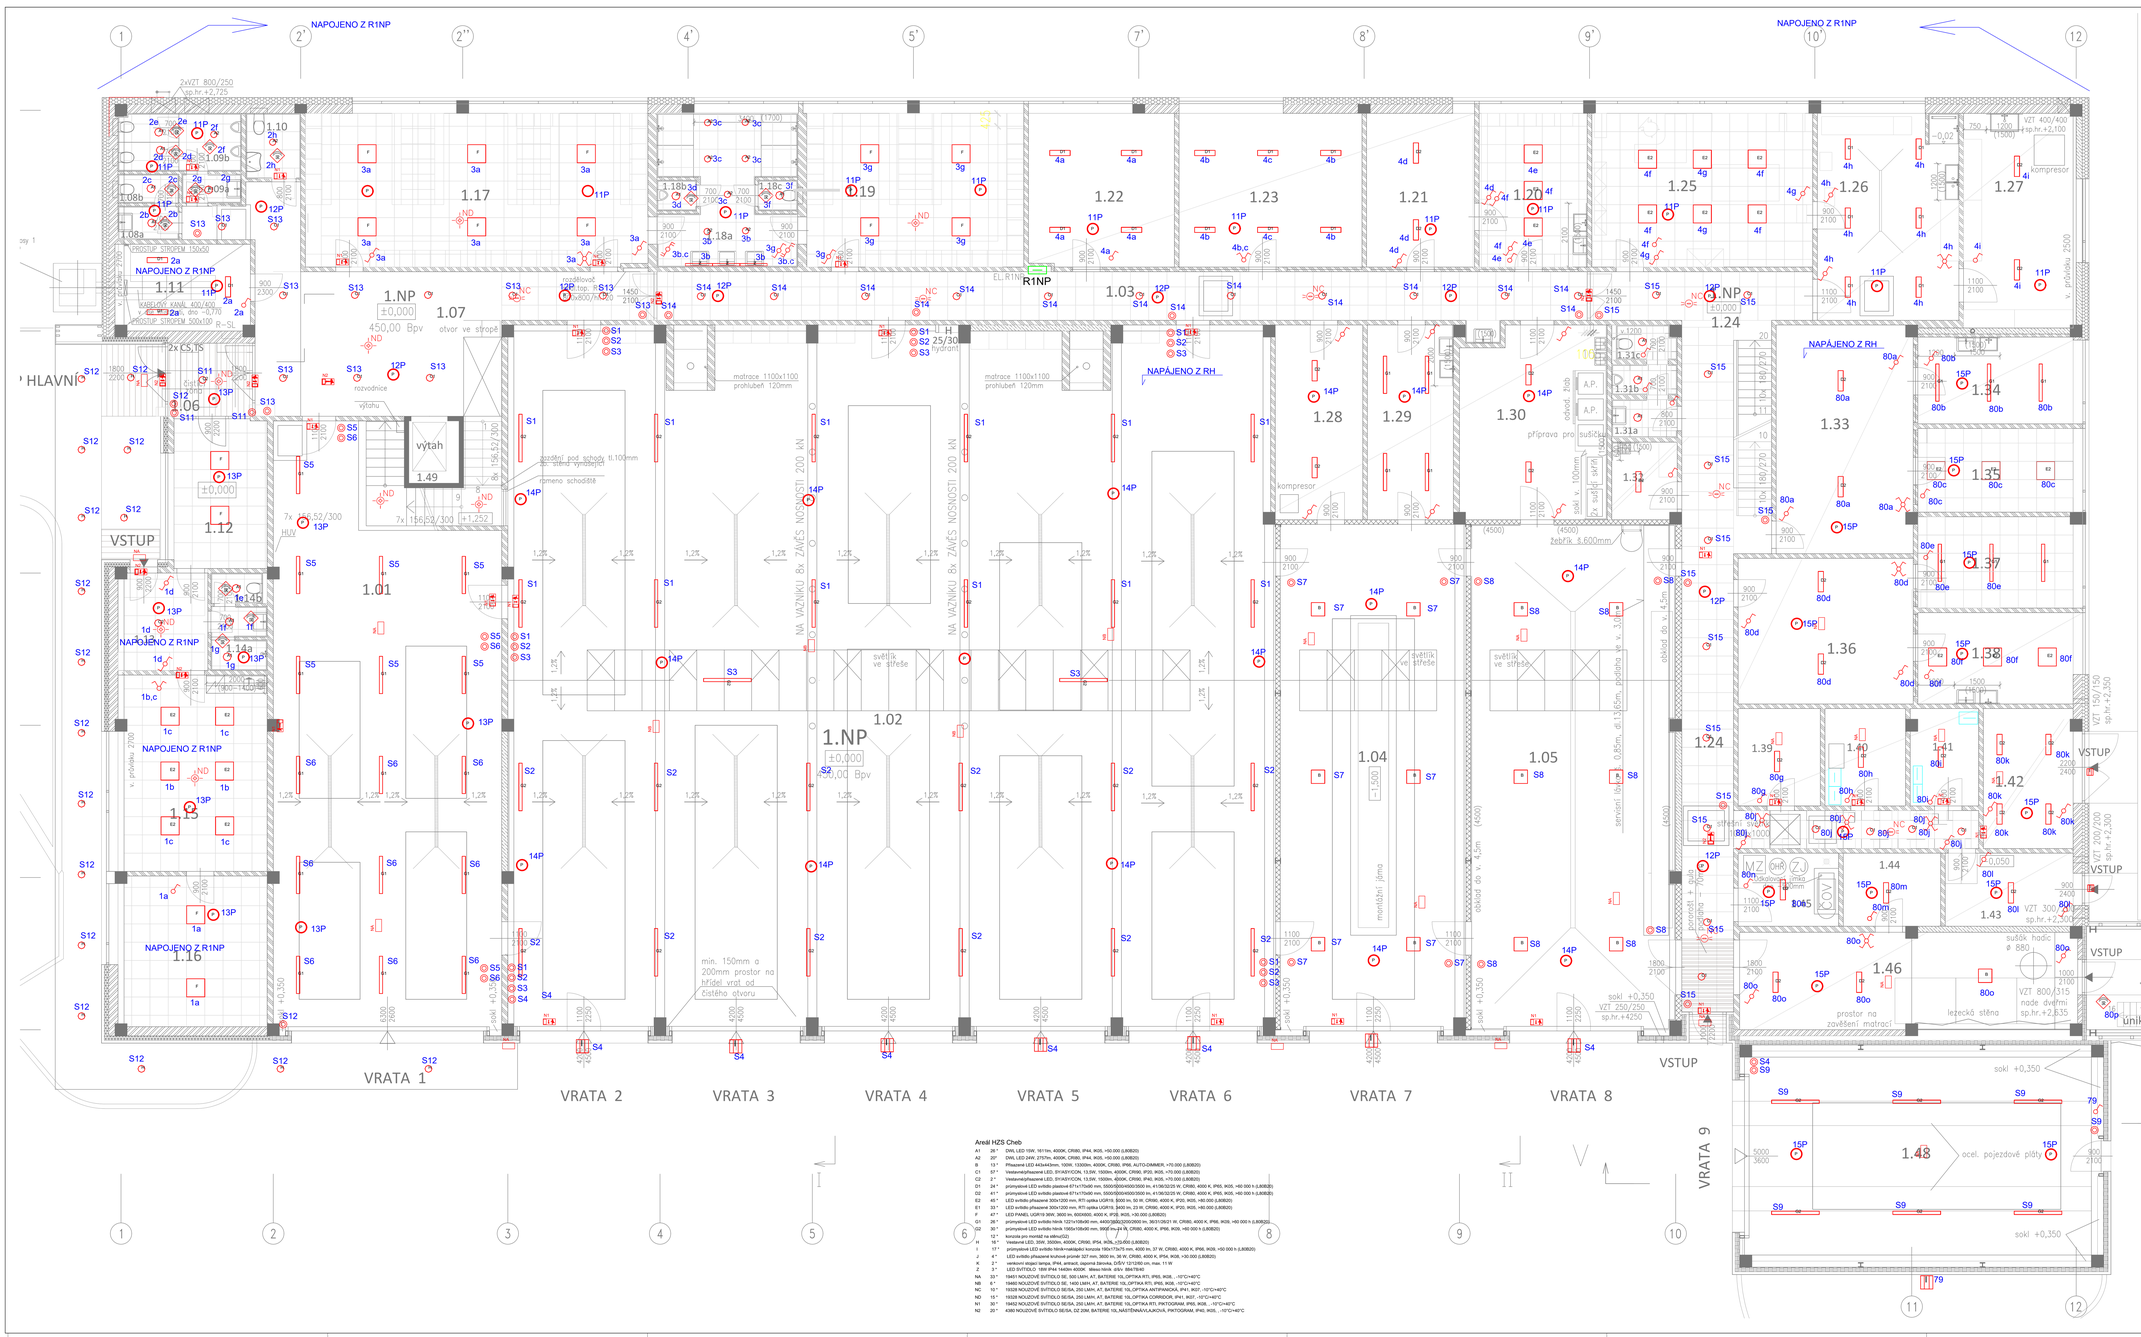

Areál HZS Cheb		
A1	26 *	DWL LED 10W, 1811lm, 4000K, CRI80, IP44, W26, +00.000 (LB0820)
A2	20 *	DWL LED 24W, 2757lm, 4000K, CRI80, IP44, W26, +00.000 (LB0820)
B	13 *	Přisazené LED 443x443mm, 100W, 13000lm, 4000K, CRI80, IP66, AUTO-DIMMER, +70.000 (LB0820)
C1	57 *	Vestavné/přisazené LED, SYVEKYCON, 13,5W, 1500lm, 4000K, CRI80, IP20, W26, +70.000 (LB0820)
C2	2 *	Vestavné/přisazené LED, SYVEKYCON, 13,5W, 1500lm, 4000K, CRI80, IP40, W26, +70.000 (LB0820)
D1	24 *	průmyslové LED svítidlo plastové 671x170x60 mm, 5500/5500/4000/3500 lm, 41/36/32/25 W, CRI80, 4000 K, IP65, W26, +60.000 (LB0820)
D2	41 *	průmyslové LED svítidlo plastové 671x170x60 mm, 5500/5500/4000/3500 lm, 41/36/32/25 W, CRI80, 4000 K, IP65, W26, +60.000 (LB0820)
E2	45 *	LED svítidlo přisazené 305x1200 mm, 870 spolka LOPYS, $600 lm, 50 W, CRI80, 4000 K, IP20, W26, +60.000 (LB0820)
E1	33 *	LED svítidlo přisazené 305x1200 mm, 870 spolka LOPYS, $400 lm, 29 W, CRI80, 4000 K, IP20, W26, +60.000 (LB0820)
F	47 *	LED PANEL LOPYS 36W, 3650 lm, 6500K, 4000 K, IP30, W26, +00.000 (LB0820)
G1	26 *	průmyslové LED svítidlo hlavní 1221x100x90 mm, 4400/3880/2200/2000 lm, 36/31/28/21 W, CRI80, 4000 K, IP66, W26, +00.000 h (LB0820)
G2	30 *	průmyslové LED svítidlo hlavní 1585x100x90 mm, 999[illegible] lm,[illegible] W, CRI80, 4000 K, IP66, W26, +60.000 h (LB0820)
H	12 *	konzola pro montáž na stěnu(G2)
I	16 *	Vestavné LED, 30W, 3000lm, 4000K, CRI80, IP54, W26,+25.000 (LB0820)
I	17 *	průmyslové LED svítidlo hlavní+nastěpkó konzola 190x173x78 mm, 4000 lm, 37 W, CRI80, 4000 K, IP66, W26, +00.000 h (LB0820)
J	4 *	LED svítidlo přisazené kruhové průměr 327 mm, 3650 lm, 36 W, CRI80, 4000 K, IP54, W26, +30.000 (LB0820)
K	2 *	venkovní stojací lampa, IP44, antracit, zapojená Záruka, DŠV 12/1250 cm, max. 11 W
Z	3 *	LED SVÍTIDLO 18W IP44 1440lm 4000K Milwa-trénk dílny BB4TB40
NA	33 *	15451 NOUZOVÉ SVÍTIDLO SE, 500 LMH, AT, BATERIE 1SL,OPTIKA RTI, IP65, W26, , -10°C/+40°C
NB	61 *	15460 NOUZOVÉ SVÍTIDLO SE, 1400 LMH, AT, BATERIE 1SL,OPTIKA RTI, IP65, W26, -10°C/+40°C
NC	10 *	15528 NOUZOVÉ SVÍTIDLO SE/SA, 250 LMH, AT, BATERIE 1SL,OPTIKA ANTIPANICKÁ, IP41, W27, -10°C/+40°C
ND	15 *	15528 NOUZOVÉ SVÍTIDLO SE/SA, 250 LMH, AT, BATERIE 1SL,OPTIKA CORRIDOR, IP41, W27, -10°C/+40°C
N1	30 *	15462 NOUZOVÉ SVÍTIDLO SE/SA, 250 LMH, AT, BATERIE 1SL,OPTIKA RTI, PIKTOGRAM, IP65, W26, , -10°C/+40°C
N2	20 *	4380 NOUZOVÉ SVÍTIDLO SE/SA, DZ 20M, BATERIE 1SL,ANŠTĚNÁ/KLAPKA, PIKTOGRAM, IP40, W26, , -10°C/+40°C

LEGENDA:

- SPÍNAČ
- STMÍVAČ/STMÍVAČ S VYPÍNAČEM
- VYPÍNAČ S KRYTÍM IP/BEZ KRYTÍ
- DVOJITÝ VYPÍNAČ S KRYTÍM IP/BEZ KRYTÍ
- PŘEPÍNAČ S KRYTÍM IP/BEZ KRYTÍ
- KŘÍŽOVÝ PŘEPÍNAČ S KRYTÍM IP/BEZ KRYTÍ
- TLAČÍTKO
- LUSTROVÝ VÝVOD ZE STĚNY/STROPNÍ/OVOMTÝ
- 1F VÝVOD ZE STĚNY/STROPNÍ
- 3F VÝVOD ZE STĚNY/STROPNÍ
- DVĚ ZÁSUVKY VE SPOL. RÁM.DV/OKZÁSUVKA
- ZÁSUVKA IP20+SPO/IP44/IP20
- UZEMNĚNÍ
- SVÍTIDLO LINEÁRNÍ/NASTĚNNÉ/STROPNÍ
- NOUZOVÉ SVÍTIDLO
- SIGNÁL POPLACH
- VENTILÁTOR
- TROJKAŽDOVÁ ZÁSUVKA
- ČIDLO POHYBU MIR/IR
- RGZVADEČ
- TERMOSTAT
- PODLAHOVÁ KRABICE
- SPOLEČNÝ RAMÉČEK
- OHRANČKA
- STOUPACÍ VEDENÍ
- AUTONOMNÍ HLÁSIČ KOUŘE
- ZÁSUVKA 2+LAN/TV+R+SAT/2+TV
- ZVONEK/DOMACÍ VRÁTNÝ
- TABLO S KOMUNIKÁTOREM
- PŘIPOJOVACÍ SUPERBOD
- OHŘÍVAČ VODY/PRŮTOKOVÝ
- KOTEL
- SPORÁK/TROUBA
- KLIMATIZAČNÍ KEONOTKA/VENTILÁTOR
- MYČKA NÁDOBÍ
- PRAČKA
- CHLADNIČKA/MRAZÁK
- TOPIDLO/IR ZÁŘIČ

LEGENDA MÍSTNOSTÍ

č.m.	název	plocha m²
1.01	garáže	142,5
1.02	veřejnostavné garáže	580,0
1.03	chodba	49,8
1.04	dílna s montážní jámou	100,6
1.05	mycí box	111,1
1.06	zádveří	6,1
1.07	chodba	53,8
1.08a	WC nevhlivkrlo – ženy, předb.	2,2
1.08b	WC nevhlivkrlo – ženy, kabina	1,9
1.09a	WC nevhlivkrlo – muži, předb.	1,9
1.09b	WC nevhlivkrlo – muži	1,7
1.10	WC invalidní	3,9
1.11	veřejnostní místnost	12,5
1.12	nevhlivkrlocká místnost	14,8
1.13	sociální řízení – předsíň	8,0
1.14a	sociální řízení – umyvadlo, sprcha	4,0
1.14b	sociální řízení – WC kabina	1,7
1.15	sociální řízení – kancelář	31,5
1.16	sociální řízení – kuchyně	24,1
1.17	šatna čistá	56,7
1.18a	umývárna mužů	20,0
1.18b	umývárna mužů – kabina	1,3
1.18c	umývárna mužů – pisoár	1,5
1.19	šatna špinavá	36,0
1.20	spojovací s info služba – konc.	17,9
1.21	spojovací s info služba – sklad	17,8
1.22	sklad spec. hasičských dílek	24,2
1.23	sklad starých dílů stroj. služby	30,4
1.24	chodba, schodiště	69,9
1.25	chemická služba – konc.+dílna	36,6
1.26	chemická služba – dílna	31,6
1.27	chemická služba – sklad	28,0
1.28	přípravní sklad	18,4
1.29	dílna	18,1
1.30	prádelna, sušárna	29,9
1.31a	WC předsíň	2,7
1.31b	WC, pisoár	3,1
1.31c	WC, kabina	2,2
1.32	zázemí kotlovny	5,4
1.33	strojní služba – sklad	35,7
1.34	strojní služba – dílna	14,5
1.35	strojní služba – kancelář	14,0
1.36	technická služba – sklad	27,5
1.37	technická služba – kancelář	15,1
1.38	technická služba – dílna	15,3
1.39	sklad ODPP	8,6
1.40	NN rozvodna	8,5
1.41	NN zbíječka	7,2
1.42	sklad zdravotní techniky	13,5
1.43	sklad. PHM	10,4
1.44	sklad hadic	7,7
1.45	ČOV	7,9
1.46	sušení hadic, lezecká stěna	35,3
1.47	cvičná věž	18,7
1.48	garáž – tank	86,7
1.49	výtahová šachta	3,4

Evropská unie
Evropský strukturální a investiční fondy
Operační program Doprava

Ministerstvo dopravy
Státní fond dopravní infrastruktury

Operační schéma:

Kvalitní spolehlivé cesty

Revize:	Datum:	Popis:	Kontrolovat:
			Ing. arch. Lubomír Sakkora

Stavebník/Investor:	Správa železnic, státní organizace
Adresa:	Dlážděná 1003/7, 110 00 Praha 1
Zástupce investora:	Stavební správa západ
Adresa:	Sokolovská 1955/278, 190 00 Praha 9

Zhotovitel stavby:	SUDOP PRAHA a.s.
Adresa:	Olšanská 2643/1a, Žižkov, 130 80 Praha 3
Kontakt:	T: +420 604 226 211 E: lubos.sakkora@sudop.cz
Zhotovitel dokladu:	SUDOP PRAHA a.s.
Adresa:	Olšanská 2643/1a, Žižkov, 130 80 Praha 3
Kontakt:	T: +420 604 226 211 E: lubos.sakkora@sudop.cz

Hlavní projektant (ZOD):	Specialista:	Odpovědný projektant:	Zpracovatel:
Ing. arch. Lubomír Sakkora	Ing. Milan Šafář	Ing. Ivan Mrva	Ing. Milan Šafář

Název stavby/akce:	**Areál HZS Cheb** **Vrázova ulice, k.ú. Cheb** **parc.č. 1393/12, 1399/17, 1404/4**	Stavební číslo:	5631900075
		Číslo zakázky:	20260200
Název části:	Požární ochrana stavby nutná	Označení části:	D.2.2.1.04
Název oddílu:	**Hlavní objekt - technika prostředí staveb** **Elektroinstalace - silnoproud**	Označení oddílu/kapitoly:	**SO 09-72-01.04**
Název přílohy:	PŮDORYS 1.NP - OSVĚTLENÍ	Číslo přílohy:	2.404
Kraj:	Karlovarský	Obec:	Cheb (620919)
Katastrální území:		Číslo:	
Dokumentace:			
Stupeň dokumentace:	PDPS	Datum vyhotovení:	28.02.2023
Parcelní:			

Stupeň zpracování: DSP DPS PDPS RDS PD pro ÚŘ PD pro SP DZ DSŘ



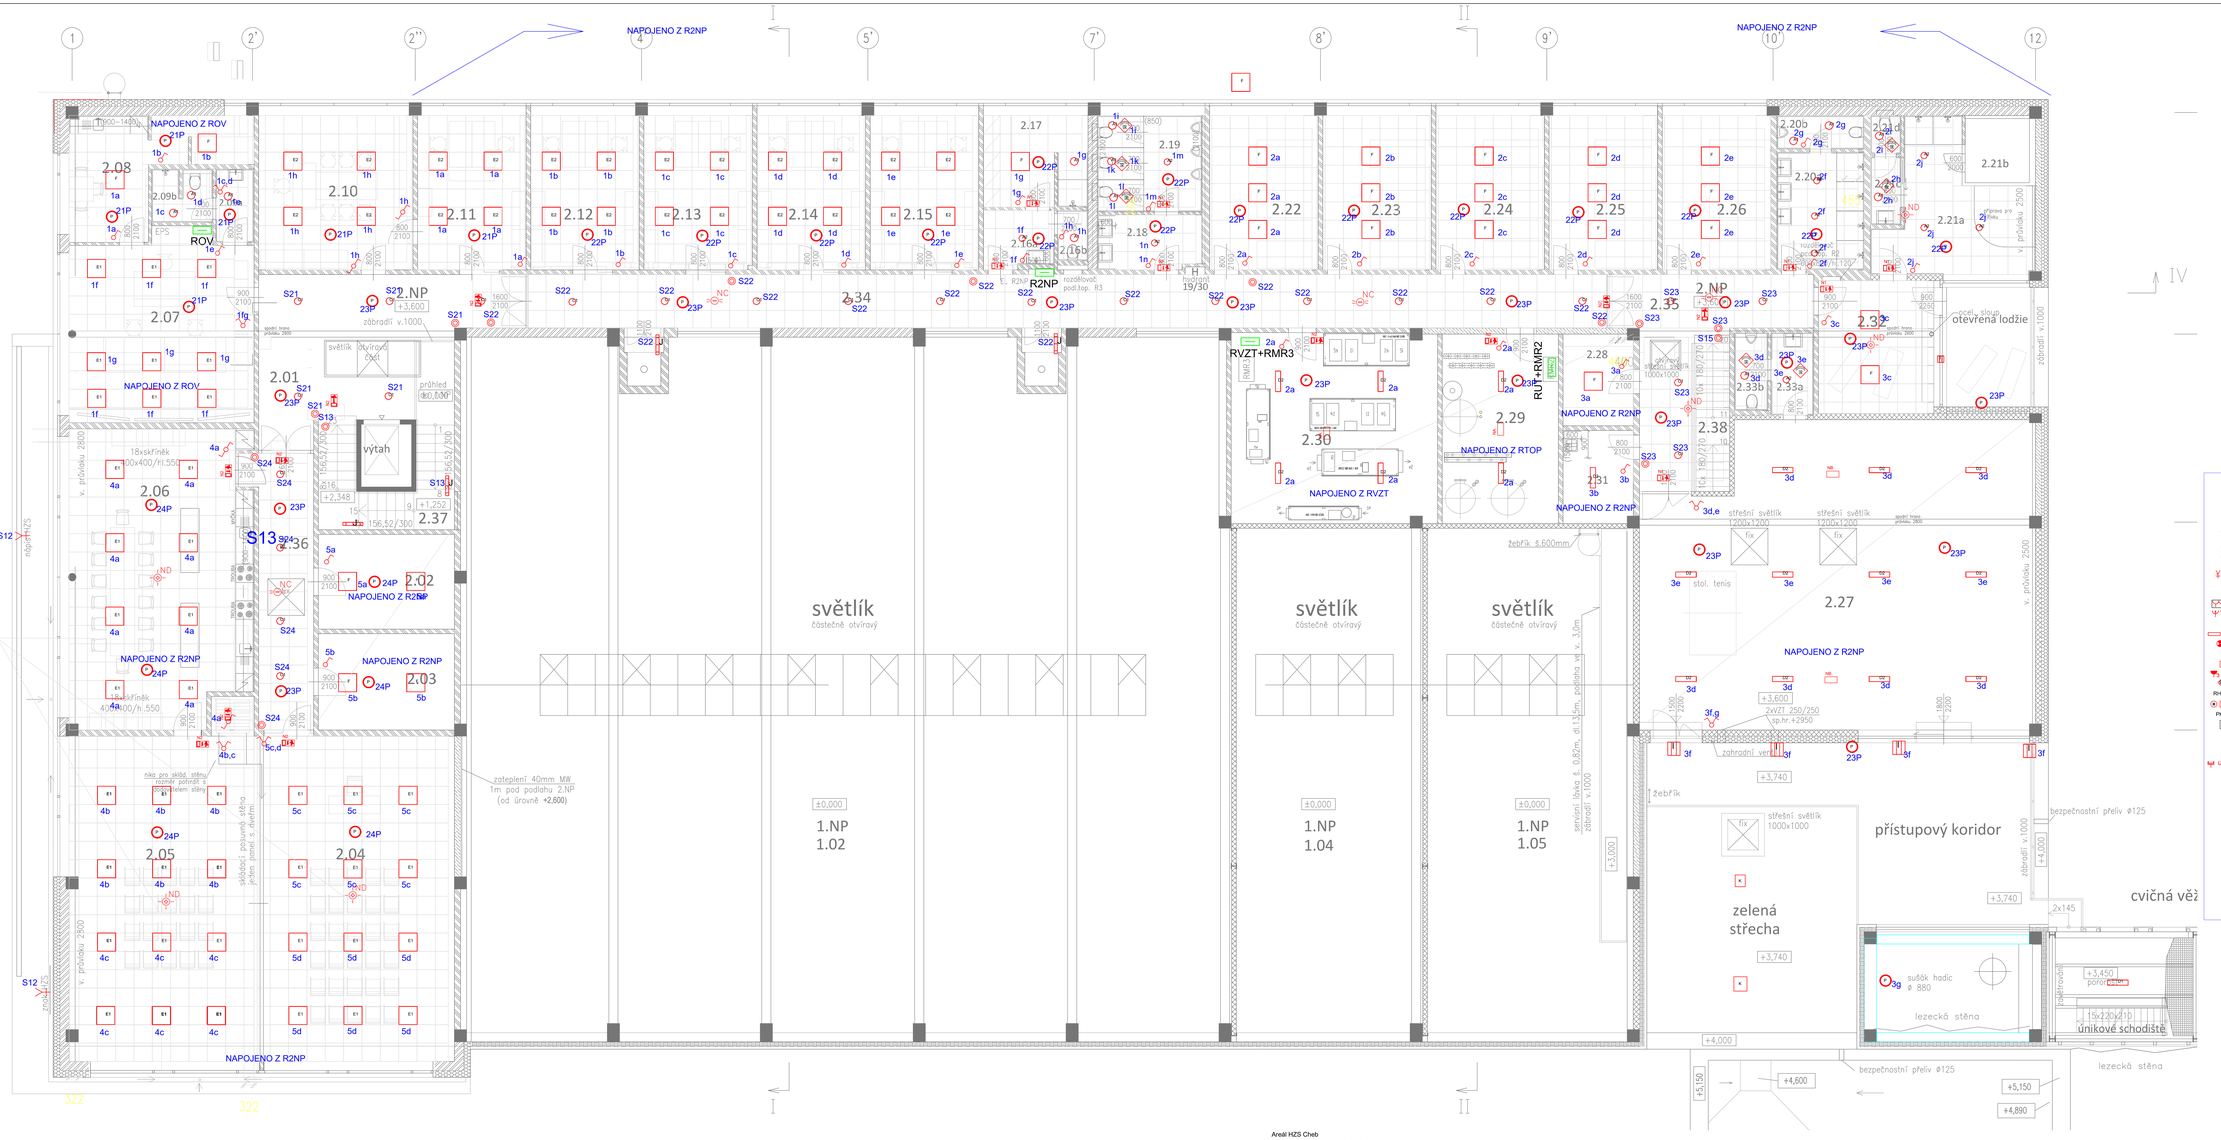

Areál HZS Cheb

A1	26 ks	DWL LED 15W, 1611lm, 4000K, CRI80, IP44, IK08, +50 000 (L80B20)
A2	20 ks	DWL LED 24W, 2757lm, 4000K, CRI80, IP44, IK08, +50 000 (L80B20)
B	13 ks	Přisazené LED 40x440mm, 100W, 13300lm, 4000K, CRI80, IP66, AUTO-DIMMER, +70 000 (L80B20)
C1	57 ks	Vestavené/přisazené LED, SYKASYCON, 13.5W, 1500lm, 4000K, CRI80, IP20, IK05, +70 000 (L80B20)
C2	2 ks	Vestavené/přisazené LED, SYKASYCON, 13.5W, 1500lm, 4000K, CRI80, IP40, IK05, +70 000 (L80B20)
D1	24 ks	prismatické LED svítidlo plastové 671x170x90 mm, 5500/5000/4000/3500 lm, 41/36/32/25 W, CRI80, 4000 K, IP65, IK05, +60 000 h (L80B20)
D2	41 ks	prismatické LED svítidlo plastové 671x170x90 mm, 5500/5000/4000/3500 lm, 41/36/32/25 W, CRI80, 4000 K, IP65, IK05, +60 000 h (L80B20)
E2	45 ks	LED svítidlo přisazené 300x1200 mm, RTI opálka UGR19, 5000 lm, 50 W, CRI80, 4000 K, IP20, IK05, +80 000 (L80B20)
E1	33 ks	LED svítidlo přisazené 300x1200 mm, RTI opálka UGR19, 3400 lm, 23 W, CRI80, 4000 K, IP20, IK05, +80 000 (L80B20)
F	47 ks	LED PANEL LX3R18 36W, 3600 lm, 8000K60, 4000 K, IP20, IK05, +50 000 (L80B20)
G1	28 ks	prismatické LED svítidlo hliník 1227x100x90 mm, 4400/3800/3200/2800 lm, 36/31/28/21 W, CRI80, 4000 K, IP66, IK08, +60 000 h (L80B20)
G2	30 ks	prismatické LED svítidlo hliník 1565x100x90 mm, 9900 lm, 74 W, CRI80, 4000 K, IP66, IK08, +60 000 h (L80B20)
	12 ks	konzola pro montáž na stěnu(G2)
H	16 ks	Vestavné LED, 35W, 3500lm, 4000K, CRI80, IP54, IK05, +70 000 (L80B20)
I	17 ks	prismatické LED svítidlo hliník+nerezlapka/ konzola 195x173x75 mm, 4000 lm, 37 W, CRI80, 4000 K, IP66, IK08, +50 000 h (L80B20)
J	4 ks	LED svítidlo přisazené kruhové průměr 327 mm, 3600 lm, 36 W, CRI80, 4000 K, IP54, IK08, +30 000 (L80B20)
K	2 ks	venkovní stojací lampa, IP44, antracit, zapuštěná zásuvka, DUŠKY 5215280 um, max. 11 W
L	3 ks	LED SVÍTIDLO, 1500mm, 1x40W, 4000K, CRI80, IP54, IK05, +50 000 (L80B20)
NA	1 ks	19/60 NOUZOVÉ SVÍTIDLO SE, 1x8W LMH, AT, BATERIE 10L,OPTIKA RTI, IP65, IK08, , +10°C/+40°C
NB	61 ks	19/60 NOUZOVÉ SVÍTIDLO SE, 1x8W LMH, AT, BATERIE 10L,OPTIKA RTI, IP65, IK08, +10°C/+40°C
NC	10 ks	19/60 NOUZOVÉ SVÍTIDLO SE/SA, 2X3.5W LMH, AT, BATERIE 10L,OPTIKA ANTIPANICKÁ, IP41, IK07, +10°C/+40°C
ND	15 ks	19/60 NOUZOVÉ SVÍTIDLO SE/SA, 2X6.5W LMH, AT, BATERIE 10L,OPTIKA CORRIDOR, IP41, IK07, -10°C/+40°C
N1	30 ks	19/60 NOUZOVÉ SVÍTIDLO SE/SA, 2X6.5W LMH, AT, BATERIE 10L,OPTIKA RTI, PIKTOGRAM, IP65, IK08, , -10°C/+40°C
N2	25 ks	43/60 NOUZOVÉ SVÍTIDLO SE/SA, DZ 25W, BATERIE 10L,NÁSTĚNNÁ/KLÁVESNICE, PIKTOGRAM, IP65, IK08, , -10°C/+40°C

LEGENDA:

- SPÍNAČ
- STMÍVAČ/STMÍVAČ S VYPÍNAČEM
- VYPÍNAČ S KRYTÍM IP/BEZ KRYTÍ
- DVOJITÝ VYPÍNAČ S KRYTÍM IP/BEZ KRYTÍ
- PŘEPÍNAČ S KRYTÍM IP/BEZ KRYTÍ
- KŘÍŽOVÝ PŘEPÍNAČ S KRYTÍM IP/BEZ KRYTÍ
- TLAČÍTKO
- LUSTROVÝ VÝVOD ZE STĚNY/STROPNÍ/SVOUNTY
- 1F VÝVOD ZE STĚNY/STROPNÍ
- 3F VÝVOD ZE STĚNY/STROPNÍ
- DVĚ ZÁSUVKY VE SPOL. RÁM.DVOJZÁSUVKA
- ZÁSUVKA IP20+SPD/IP44/IP20
- UZEMNĚNÍ
- SVÍTIDLO LINEÁRNÍ/NÁSTĚNNÉ/STROPNÍ
- NOUZOVÉ SVÍTIDLO
- SIGNÁL POPLACH
- VENTILÁTOR
- TRONÁŽOVÁ ZÁSUVKA
- ODLO POHYBU MIRÓR
- RIZOVADĚČ
- TERMOSTAT
- PODLAHOVÁ KRABICE
- SPOLEČNÝ RÁMEČEK
- CHRÁNIČKA
- STOUPACÍ VEDENÍ
- AUTONOMNÍ HLÁSIČ KOUŘE
- ZÁSUVKA 2+LAN/TV+R+SAT/2+TV
- ZVONEK/DOMÁCÍ VRÁTNÝ
- TABLO S KOMUNIKÁTOREM
- PŘIPOKOVACÍ SUPERBOD
- OHŘÍVAČ VODY/PRŮTOKOVÝ
- KOTEL
- SPORÁK/TROUBA
- KLIMATIZAČNÍ JEDNOTKA/VENTILÁTOR
- MYČKA NÁDOBÍ
- PRAČKA
- CHLADNIČKA/MRAZÁK
- TOPIDLO/IR ZÁŘIČ

LEGENDA MÍSTNOSTÍ

č.m.	název	plocha m²
2.01	chodba	30,1
2.02	archiv	13,8
2.03	sklad přnožní	14,0
2.04	tělocv. místnost	67,0
2.05	denní místnost	68,8
2.06	šatna	56,8
2.07	DIS	36,5
2.08	DIS – zázemí	16,3
2.09a	DIS – sociální zařízení, přeb.	5,0
2.09b	DIS – sociální zařízení, kabina	3,5
2.10	koncert# – velké jednotky	25,5
2.11	koncert# – DZ I.	17,9
2.12	koncert# – DZ II.	17,9
2.13	koncert# – DZ III.	17,9
2.14	koncert# – DZ IV.	17,9
2.15	koncert# – DZ V.	17,9
2.16a	WC – ženy, přeb/zR	4,3
2.16b	WC – ženy, kabina	1,6
2.17	kabo – ženy	10,0
2.18	WC M – přeb/zR	6,0
2.19	WC M – kabiny	10,8
2.20a	umýv/ma – muž.	11,0
2.20b	umýv/ma – muž, kabina WC	3,1
2.21a	relaxační prostor	18,4
2.21b	relaxační prostor – terrakosova-přípravna	4,4
2.21c	relaxační prostor – přeb/zR WC	2,2
2.21d	relaxační prostor – kabina WC	1,2
2.22	tělocv. I.	17,9
2.23	tělocv. II.	17,9
2.24	tělocv. III.	17,9
2.25	tělocv. IV.	17,9
2.26	tělocv. V.	17,9
2.27	posilovna	123,5
2.28	sklad tělesvn	6,9
2.29	kotelny/technická místnost	23,8
2.30	vzduchotechnika	42,8
2.31	úklid	3,0
2.32	odpočívárna	16,4
2.33a	WC posilovna – přeb/zR	3,8
2.33b	WC posilovna – kabina	2,2
2.34	chodba	67,1
2.35	chodba	20,9
2.36	chodba	17,8
2.37	schodiště	11,5
2.38	schodiště	6,0
	otevřená lodžie	11,1
	přístupový koridor	51,4
	pavel střechy	49,0

EVROPSKÁ UNIE
Evropský fond pro regionální rozvoj
Operační program Doprava

Ministerstvo dopravy
Státní fond dopravní infrastruktury

Grafické znázornění:

Razítko oprávněné osoby:

Podpis: Datum:

Revize:	Datum:	Popis:	Kontroloval:
			Ing. arch. Luboš Sekkora

Objednatel/Investor: **Správa železnic, státní organizace**
Adresa: Dlážděná 1003/7, 110 00 Praha 1
Zástupce investora: Stavební správa západ
Adresa: Sokolovská 1995/278, 190 00 Praha 9

SPRÁVA ŽELEZNIC

Zhotovitel stavby: **SUDOP PRAHA a.s.**
Adresa: Olšanská 2643/1a, Žižkov, 130 80 Praha 3
Kontakt: T: +420 604 236 211
E: lubos.sekkora@sumo.cz

Zhotovitel dokladu: **SUDOP PRAHA a.s.**
Adresa: Olšanská 2643/1a, Žižkov, 130 80 Praha 3
Kontakt: T: +420 604 236 211
E: lubos.sekkora@sumo.cz

Hlavní projektant (HIP):	Specialista:	Odpovědný projektant:	Zpracoval:
Ing.arch. Luboš Sekkora	Ing. Milan Šafář	Ing. Ivan Mísa	Ing. Milan Šafář

Název stavby/akce:	Areál HZS Cheb Třítkova ulice, k.ú. Cheb parc.č. 1392/12, 1399/17, 1404/4	Označení (S-kód): 06319/00075 Označení zhotovitele: 2019/0200
Název části:	Popisné zařazení stávající budovy	Označení části: 0.2.1.04
Název dokladu:	Hlavní objekt – technika prostředí staveb Elektroinstalace - silnoproud	Označení dokladu/formátu: SO 09-72-01.04
Název přílohy:	PŮDORYS 2.NP - OSVĚTLENÍ	Číslo přílohy: 2.405

Kraj:	Katastrální území:	TUDU:	Kat.
Karlovarský	Cheb [642967]:		

Dokumentace:

Stupeň dokumentace:	Datum zpracování:
PDPS	28.02.2023

S-kód:	Stupeň dokum.:	Část:	Objekt:	Podobjekt:	Příloha:	Revize:
06319/00075	PDPS	0.2.1.04			2.405	