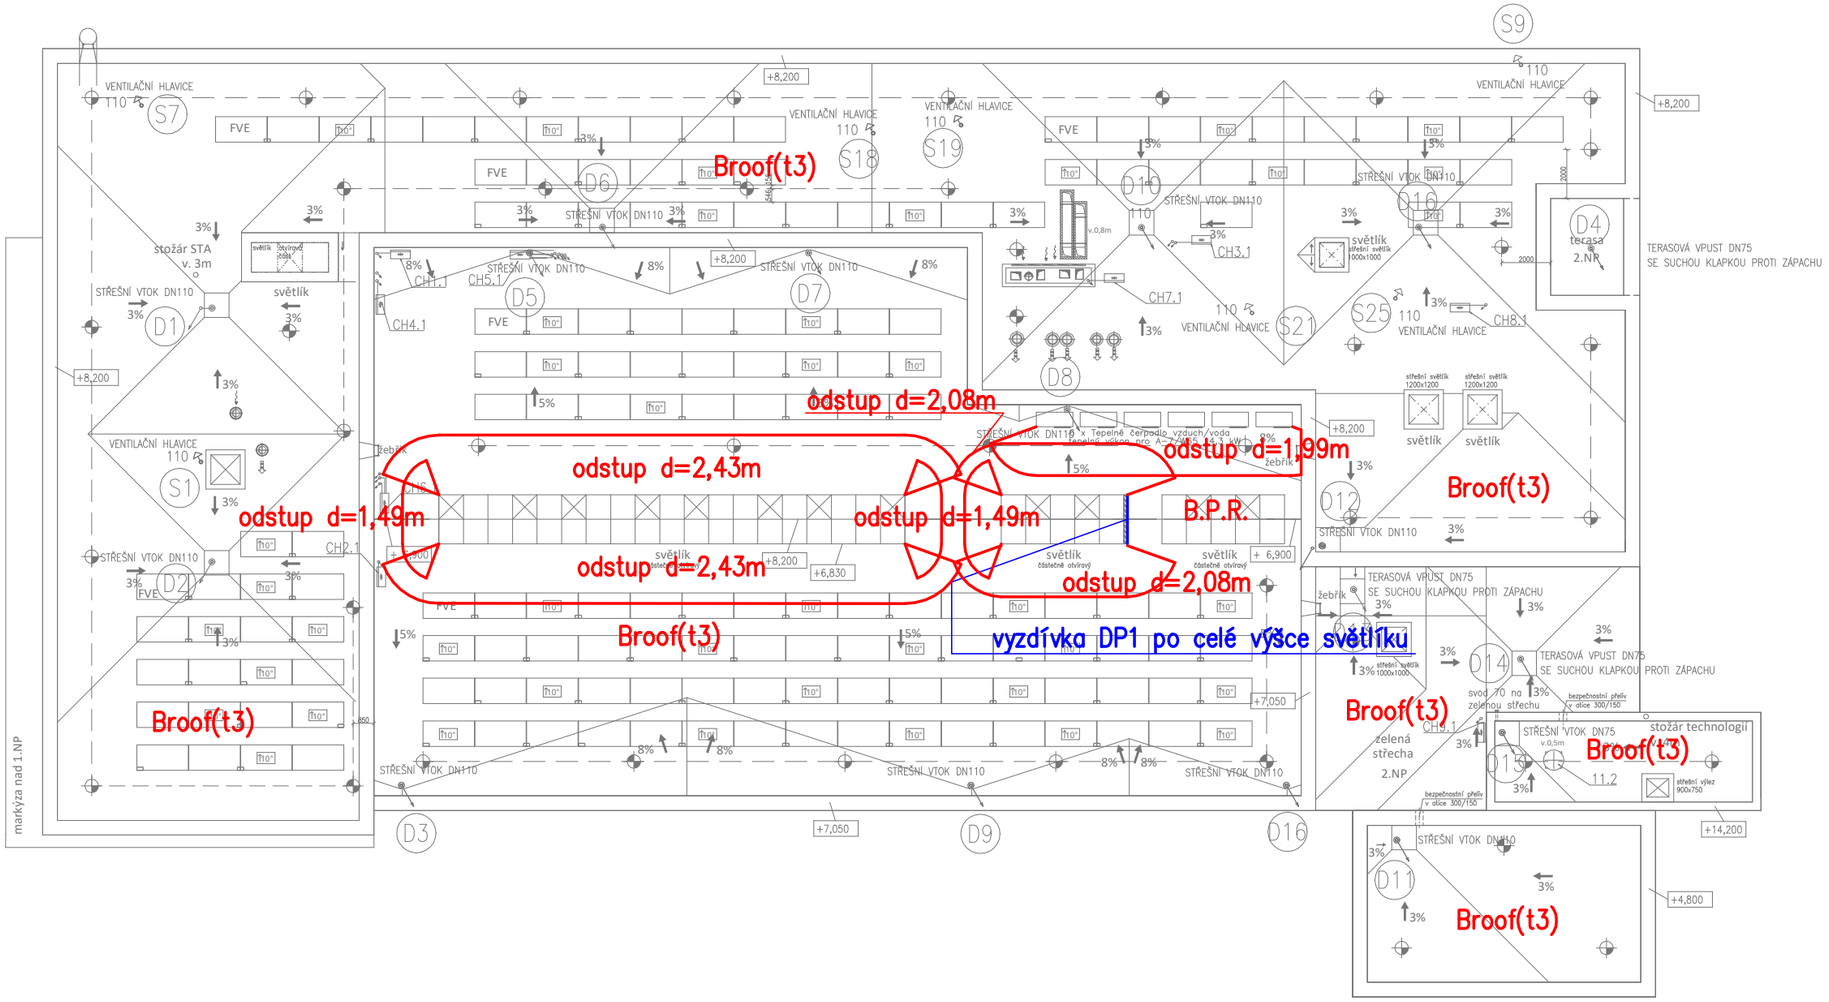

Střecha - Areál HZS Cheb - ZSPD
katastrální území Cheb, p.č. 1393/12, 1399/17, 1404/4 1:250