
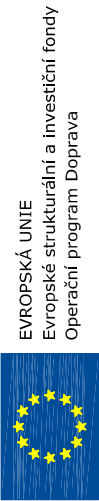


OBVOD STAVBY
M 1: 1000

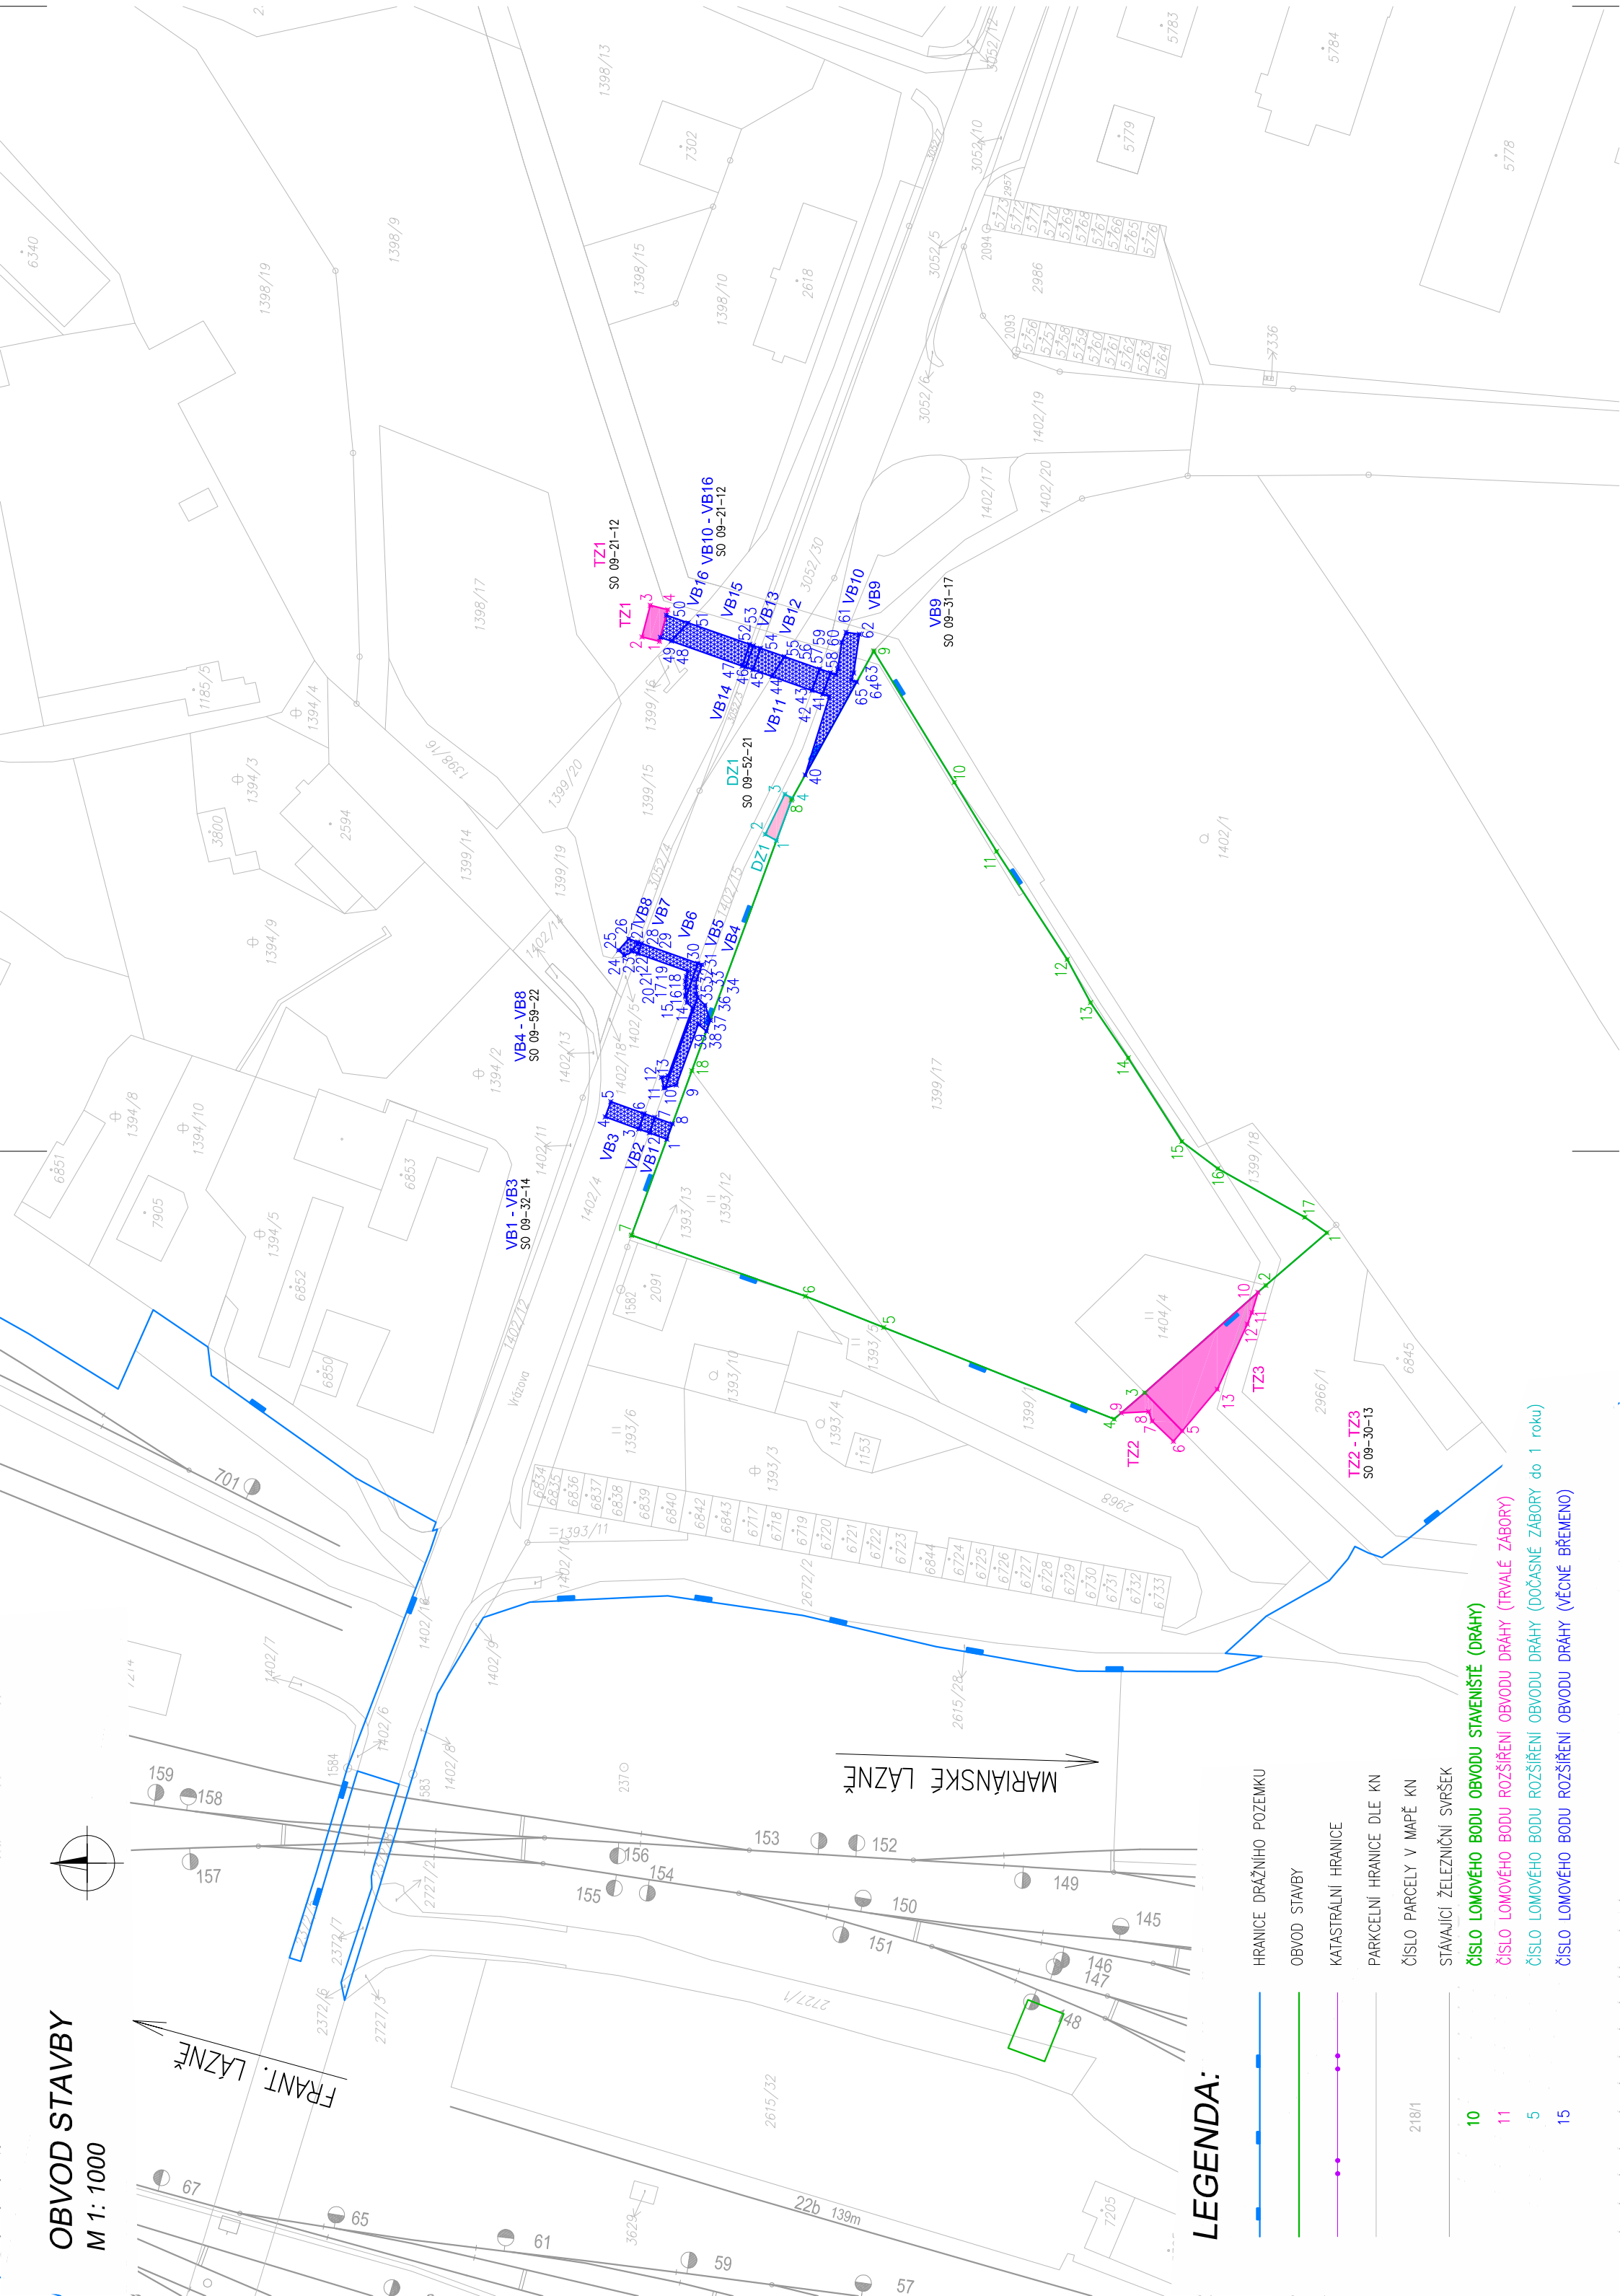

EVROPSKÁ UNIE
Evropské strukturální a investiční fondy
Operační program Doprava

Ministerstvo dopravy
Státní fond dopravní
infrastruktury

Orientační schéma:

Razítko oprávněné osoby:



Datum:

Podpis:

Revize:	Datum:	Popis:	Kontroloval:
[000]		[Definitivní odevzdání dokumentace]	Ing.arch. Luboš Sejkora

Stavebník/Investor:	Správa železnic, státní organizace
Adresa:	Dlážděná 1003/7, 110 00 Praha 1
Zástupce investora:	Stavební správa západ
Adresa:	Sokolovská 1995/278, 190 00 Praha 9



Zhotovitel stavby:	SUDOP PRAHA a.s.
Adresa:	Olšanská 2643/1a, Žižkov, 130 80 Praha 3
Kontakt:	T: +420 604 236 211 E: lubos.sejkora@ipsm.cz



Zhotovitel objektu:	H-PRO GEO s.r.o.
Adresa:	Nerudova 1022/16, 412 01 Litoměřice
Kontakt:	T: +420 724 246 960 E: prihodova@h-progeo.cz



Hlavní projektant (HIP):	Specialista:	Odpovědný projektant:	Zpracovatel:
Ing.arch. Luboš Sejkora	Ing. Kristýna Přihodová	Ing. Kristýna Přihodová	Ing. Kristýna Přihodová

Název stavby/akce:	Areál HZS Cheb Vrázova ulice, k.ú. Cheb parc.č. 1393/12, 1399/17, 1404/4
Označení (S-kód):	S631900075
Označení zhotovitele:	20360200
Název části:	Geodetická dokumentace
Název objektu:	Obvod stavby
Název přílohy:	Obvod stavby
Název dílčí části přílohy:	Obvod stavby
Kraj:	Katastrální území: Cheb [620919]
Stupeň dokumentace:	Datum zpracování: 30. 05. 2022
DUSP	Formáty: 3x44
	Měřítko: 1 : 1000
	Číslo přílohy: 2
	Paré:

S-kód:	Stupeň dokumentace:	Část:	Objekt:	Příloha:	Revize:
1	2	3	4	5	6
7	8	9	10	11	12
13	14	15	16	17	18
19	20	21	22	23	24
25	26	27	28	29	30
31	32	33	34	35	36
37	38	39	40	41	42
43					