

POZNÁMKY K VÝSTAVBĚ:

— POUŽITÉ MATERIÁLY V KONSTRUKCI PROPUSTKU:

— BETON: KONSTRUKCE: ODPAŽENÍ PODLE ČSN EN 206-1

PRODUKCI BETON DLAŽBY C 20/25 – m23

— KÁMEN:

PŘÍRODNÍ KÁMEN, MIN. TL. 250 MM, NÁSÁKAVOST < 3%

PROVEDENÍ KAMENNÉ DLAŽBY DLE VZ ŽEL. SPODKU, kóp. 6.11

OBEČNÉ POZNÁMKY:

— VŠEOBECNĚ:

— VÝŠKOVÝ SYSTÉM BpV.
— POLOHOVÝ SYSTÉM S-JTSK.
— PŘED ZNAČENÍM ŽELEZNIC PRÁCE JE NUTNO NECHAT VYTVOŘIT VŠEČNĚ INŽENYRSKÉ SÍTĚ A DODRŽOVAT POŽADAVKY SPRÁVČŮ UVEDENÝCH V JEJEDNOTLIVÝCH VYKÁŘENÍCH.

SANACE POVRCHU KAMENNÝCH KONSTRUKCÍ

SANACE ŽIBA
SANACE SE TÝKA URČENÝCH POHLEDYVÝCH ČÁSTÍ KAMENNÝCH KONSTRUKCÍ
JEDNÁ SE O OPĚRY, NOSNOU KONSTRUKCI, ŘÍMSY, KŘÍDLA A ČELA

POPS

SANACE SE SKLÁDÁ Z TĚCHTO OPERACÍ:

— ODSTRANĚNÍ NEČISTOT A VEGETACE OTŘESKÁNÍM VHDNÝM ABRÁZIVNÍM MATERIÁLEM
— VYSKÁNÍ MALTY ŽEL. SPAR NA HLUBOKU 70-100 mm (NA NEPORUŠENOU MALTU)
— VYSTUŽENÍ SPAR STUŽKOVÝM VZDLOUHEM, PROHLAŽENÍ
— PŘÍPADNÁ LOKÁLNÍ STABILIZACE ROZVOLNĚNÝCH KAMENNÝCH BLOKŮ
— PŘESPÁROVÁNÍ KAMENNÉHO ŽIVA CEMENTOVOU MALTOU MČSO
— OČIŠTĚNÍ POVRCHU TLAKOVOU VODOU

PŘEDMĚT OPRAVY PROPUSTKU (ZÁSADNÍ BODY):

— ODLEK K PŘESPÁROVÁNÍ STÁVAJÍCÍCH KAMENNÝCH ŽIVA OPĚR, KŘÍDEL, ČELNÍ ŽIV A KLENBY
— ODLEK K OPRAVĚ OPEVNĚNÍ TOKU POD MOSTEM
— NA VTOKU BUDE U KŘÍDLA K2 POKAČEN JEZEN STROM
— STAVAJÍCÍ ZATŘIBNĚNÍ POD KLÉČKOU BUDE PONECHÁNO BEZ ZÁSAHU

POZNÁMKY K VÝSTAVBĚ:

—

P1
-
1:50

POHLED P1-P1 (NA VTOK)

LIBEREC

RASPENAVA

967/30

Kč: Měřítko u Liberce (097005)

VLASTNICKÉ PRÁVO:


Česká republika

SPRÁVA ŽELEZNIC

státní organizace

Diagnostika 1003/77

Nové Město, 11000 Praha 1

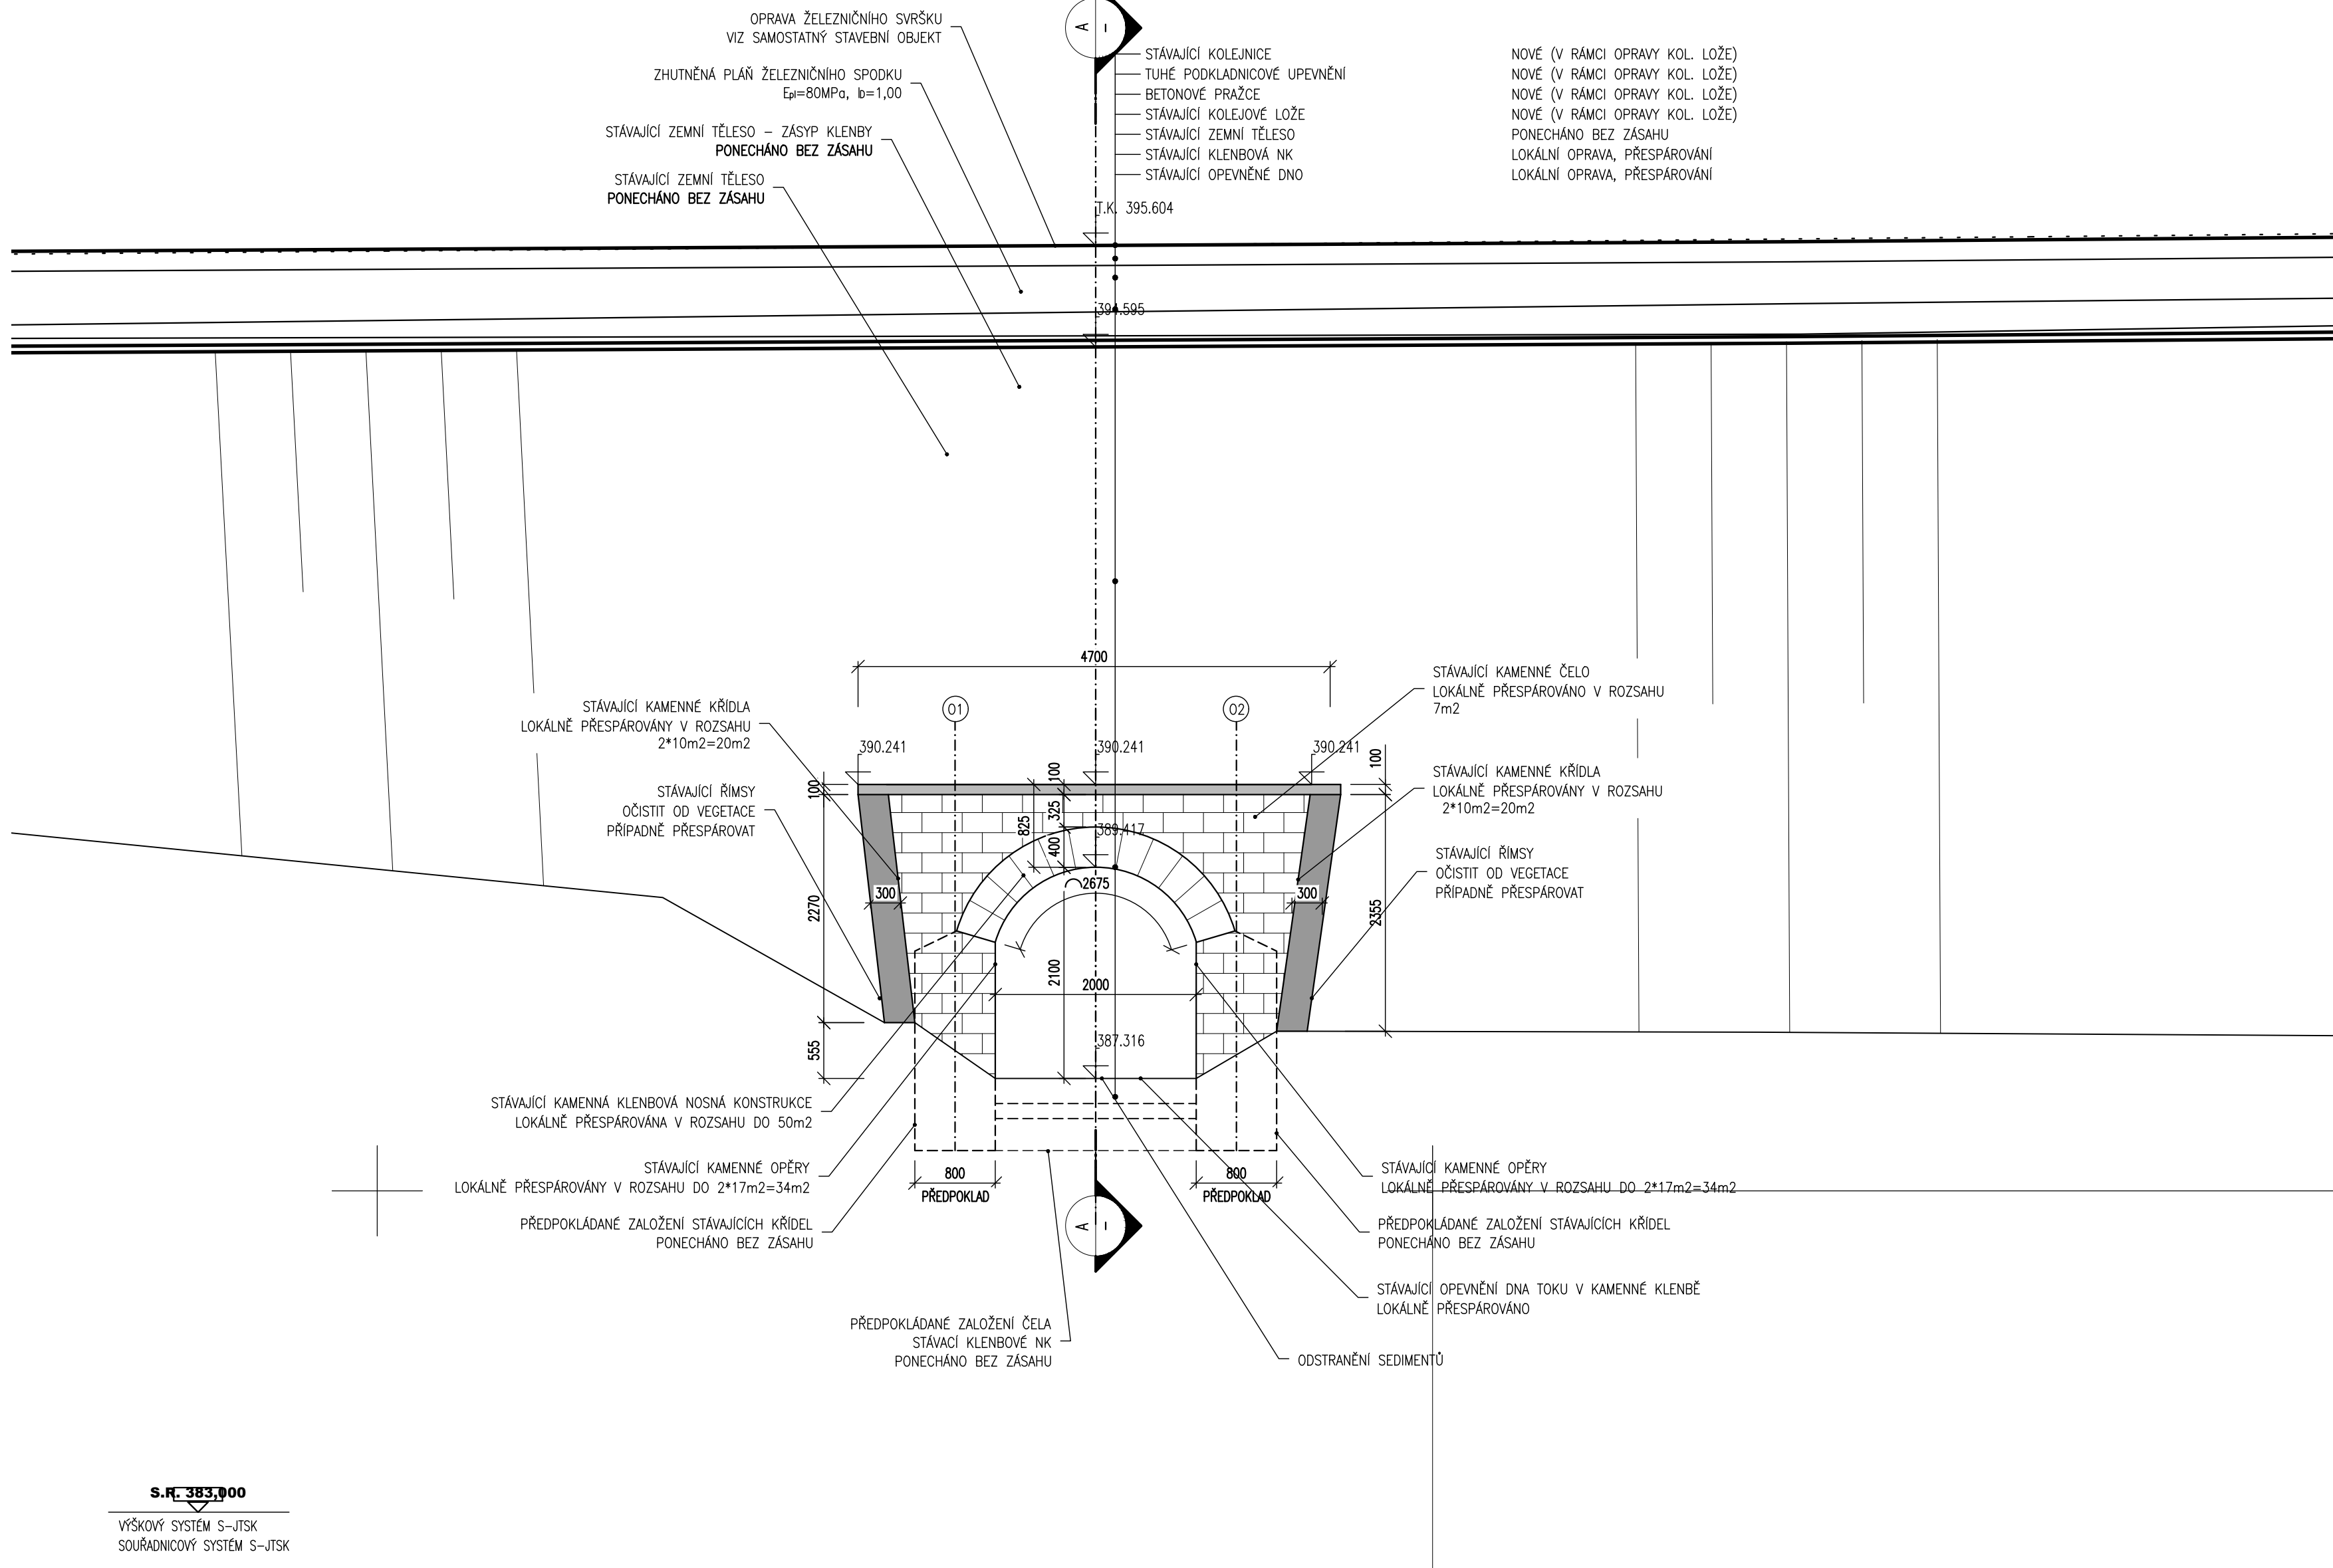

Generální projektant:

PRODIN A.S.
K VÁPENCE 2745
530 02 PARDUBICE
WWW.PRODIN.CZ
DIČ: CZ25292161
IČO: 25292161

Zpracovatel dílčí části dokumentace:

Kraj: kolektiv ing. Jan Dobrovolný ing. Jan Dobrovolný

Liberecký Mníšek u Liberce

Investor Správa železnic s.o., OŘ Hradec Králové, U Fotochemy 259, 501 01 Hr. Králové

Akce:

Formát -

Datum 11/2022

Účel DSP, PDPS

Č. zakázky 3110/21/093

Změna Č. kopie

Měřítko 1:50

Obsah přílohy: Část dokumentace Č. přílohy

PODÉLNÝ ŘEZ, POHLED D.2.1.5 1.4

SO 21-01 Liberec – Mníšek u L., propustek v km 170,605

OPRAVA TRATI V ÚSEKU KRÁSNÁ STUDÁNKA - MNÍŠEK U LIBERCE