

# PODÉLNÝ PROFIL KOLEJE č.1 M 1:1000/100

KRAJSKÝ ÚŘAD

KATASTRÁLNÍ ÚZEMÍ / PARCELNÍ ČÍSLO  
DRUH POZEMKU / ZPŮSOB VYUŽITÍ

← LIBEREC →

- RASPENAVA →

## OBJEKTY

ROZDÍLY VÝŠEK TK [m]

NOVÉ KÓTY TK

STÁVAJÍCÍ KÓTY TK


SROVNAVACI ROVINA

SKLONOVÉ POMĚRY

SMĚROVÉ ROHMĚRY

# ŽELEZNIČNÍ SVRŠEK

LIBERECKÝ	LIBERECKÝ	LIBERECKÝ	LIBERECKÝ	LIBERECKÝ
MNÍŠEK U LIBERCE 697605 / p.č. 967/30	MNÍŠEK U LIBERCE 697605 / p.č. 967/63	MNÍŠEK U LIBERCE 697605 / p.č. 967/63	OLDŘICHOV V H. 710016 / p.č. 16/19	OLDŘICHOV V HÁJÍCH 710016 / p.č. 16/1
OSTATNÍ PLOCHA / DRAHA	OSTATNÍ PLOCHA / DRAHA	OSTATNÍ PLOCHA / DRAHA	OSTATNÍ PLOCHA / DRAHA	OSTATNÍ PLOCHA / DRAHA

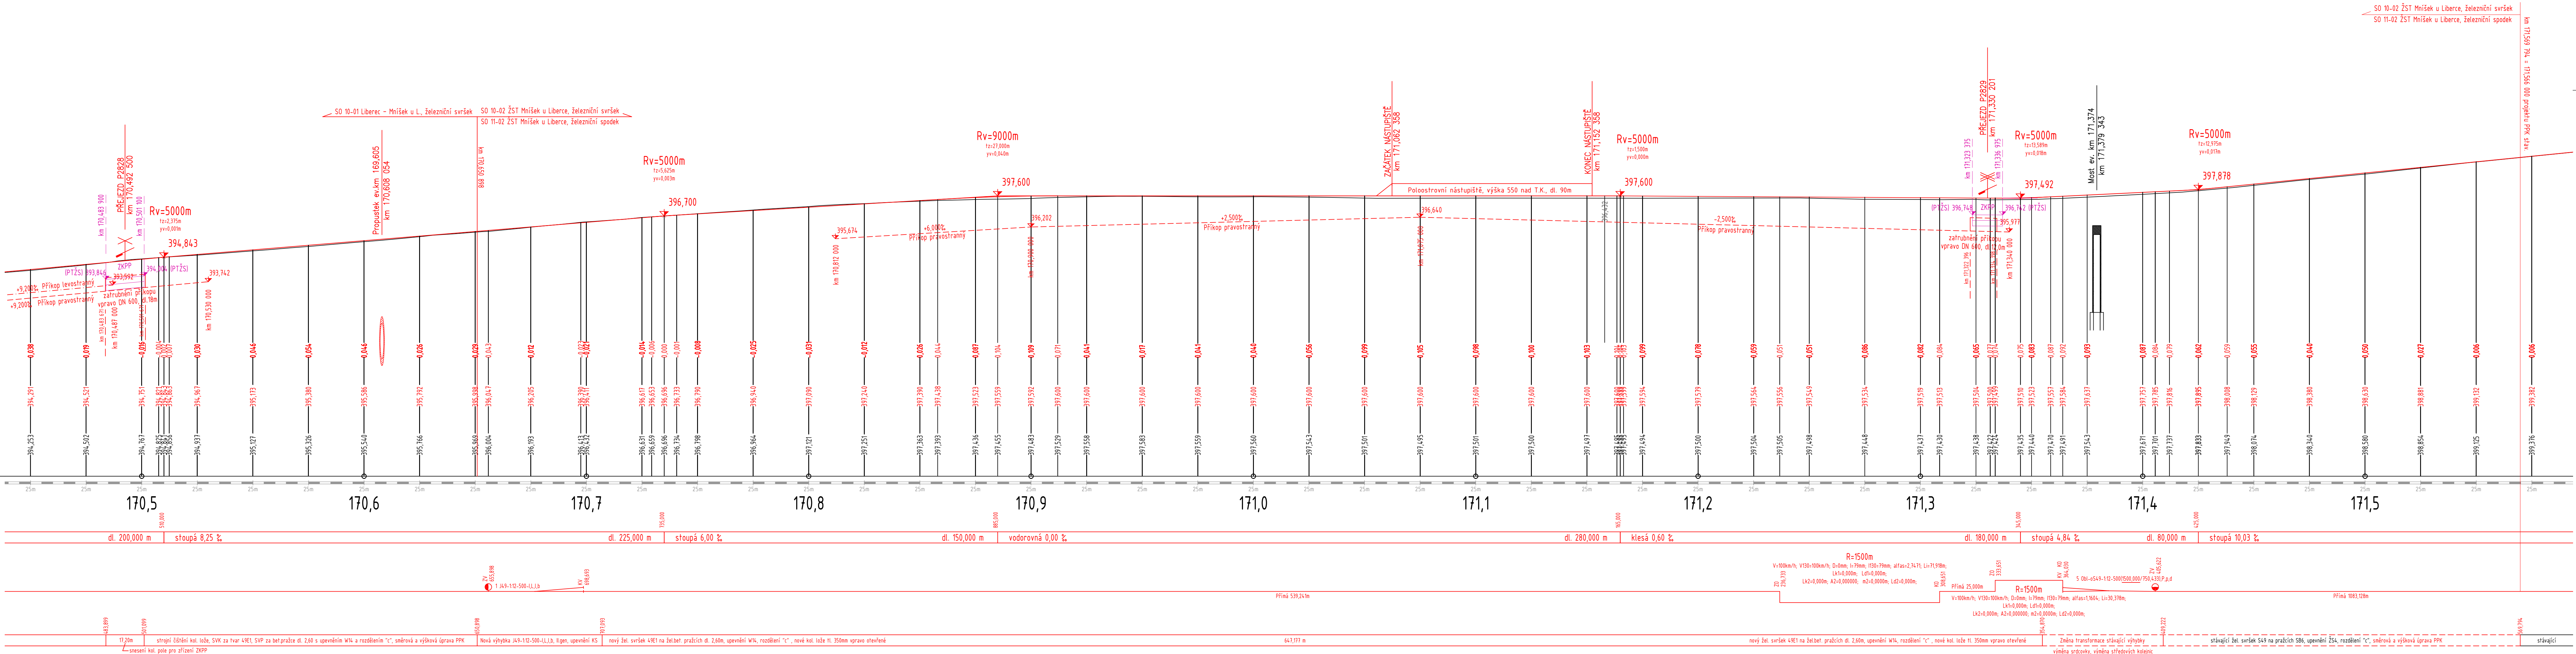

Generální projektant:




PRODIN A.S.  
ÁPENCE 2745  
02 PARDUBICE  
WWW.PRODIN.CZ  
CZ25292161  
0: 25292161

Zpracovatel dílčí části dokumentace

Souřadnicový systém S-JTSK, Výškový systém Bp

Vypracoval:	Zodp. projektant:	Kontroloval:
Ing. David Derka	Ing. David Derka	Ing. Adam Petrášek
Kraj:	Traťový úsek/Obec:	
Liberecký	Mníšek u Liberce	
Investor		
Správa železnic s.o., OŘ Hradec Králové, U Fotochemy 259, 501 01 Hr. Králové		



Oprava trati v úseku Krásná Studánka -  
Mníšek u Liberce

SO 10-02 ŽST Mníšek u Liberce, železniční svršek  
SO 11-02 ŽST Mníšek u Liberce, železniční spodek

Obsah přílohy:

F č 1

31