



Správa železniční dopravní cesty, státní organizace
Správa železniční geodézie Praha
Pod Výtopnou 645/8, 186 00 Praha 8

www.szdc.cz

Zaměřil	SŽG Praha - Pracoviště České Budějovice
Zpracoval	Ing. Josef Beníšek
Kontroloval	Ing. Jitka Hajská
Ověřil	Ing. Josef Beníšek
Traťový úsek	TÚ 1851 Horní Cerekev (mimo) - Tábor (mimo)



Geodetické podklady pro přípravnou dokumentaci stavby
„Doplnění závor a rekonstrukce PZS na přejezdu P6382
v km 47,208 na trati Horní Cerekev - Tábor
rozsah km 46,100 - 48,300

GEODETICKÉ A MAPOVÉ PODKLADY

Přehled kladu mapových listů JŽM


Ředitel	Ing. Ondřej Červenka
Datum	7/2016
Číslo zakázky	G730Z7296018
Souř. systém	JTSK
Výškový systém	Bpv
Stupeň PD	PD
Výtisk	Část

I.3.3

46,100 - 48,300 km

na trati Horní Čerekev - Tábora

M 1:10 000

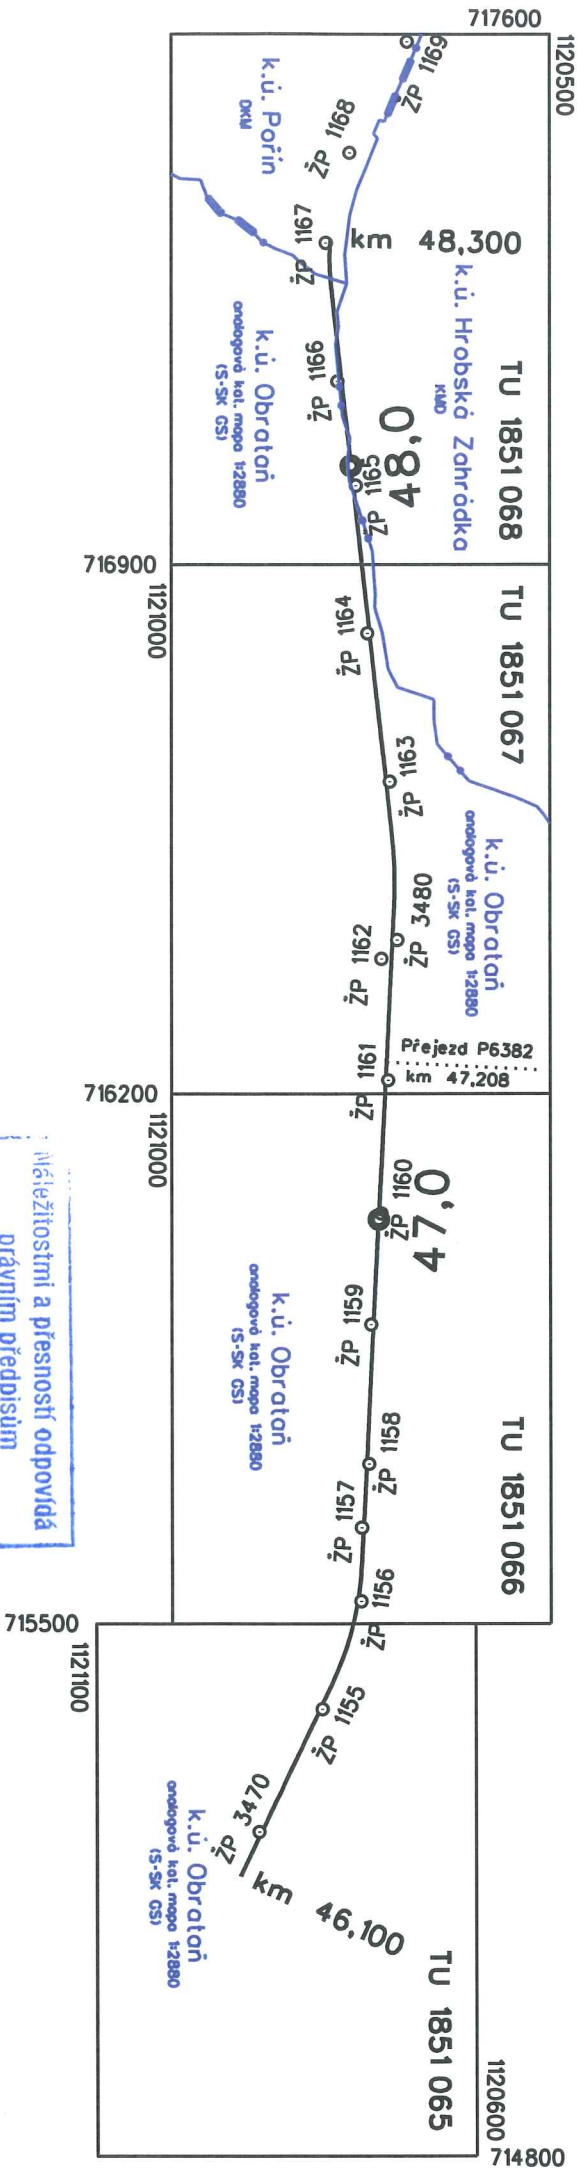

30/2016
14.7.2016

**Nežítostmi a přesností odpovídá
právním předpisům**