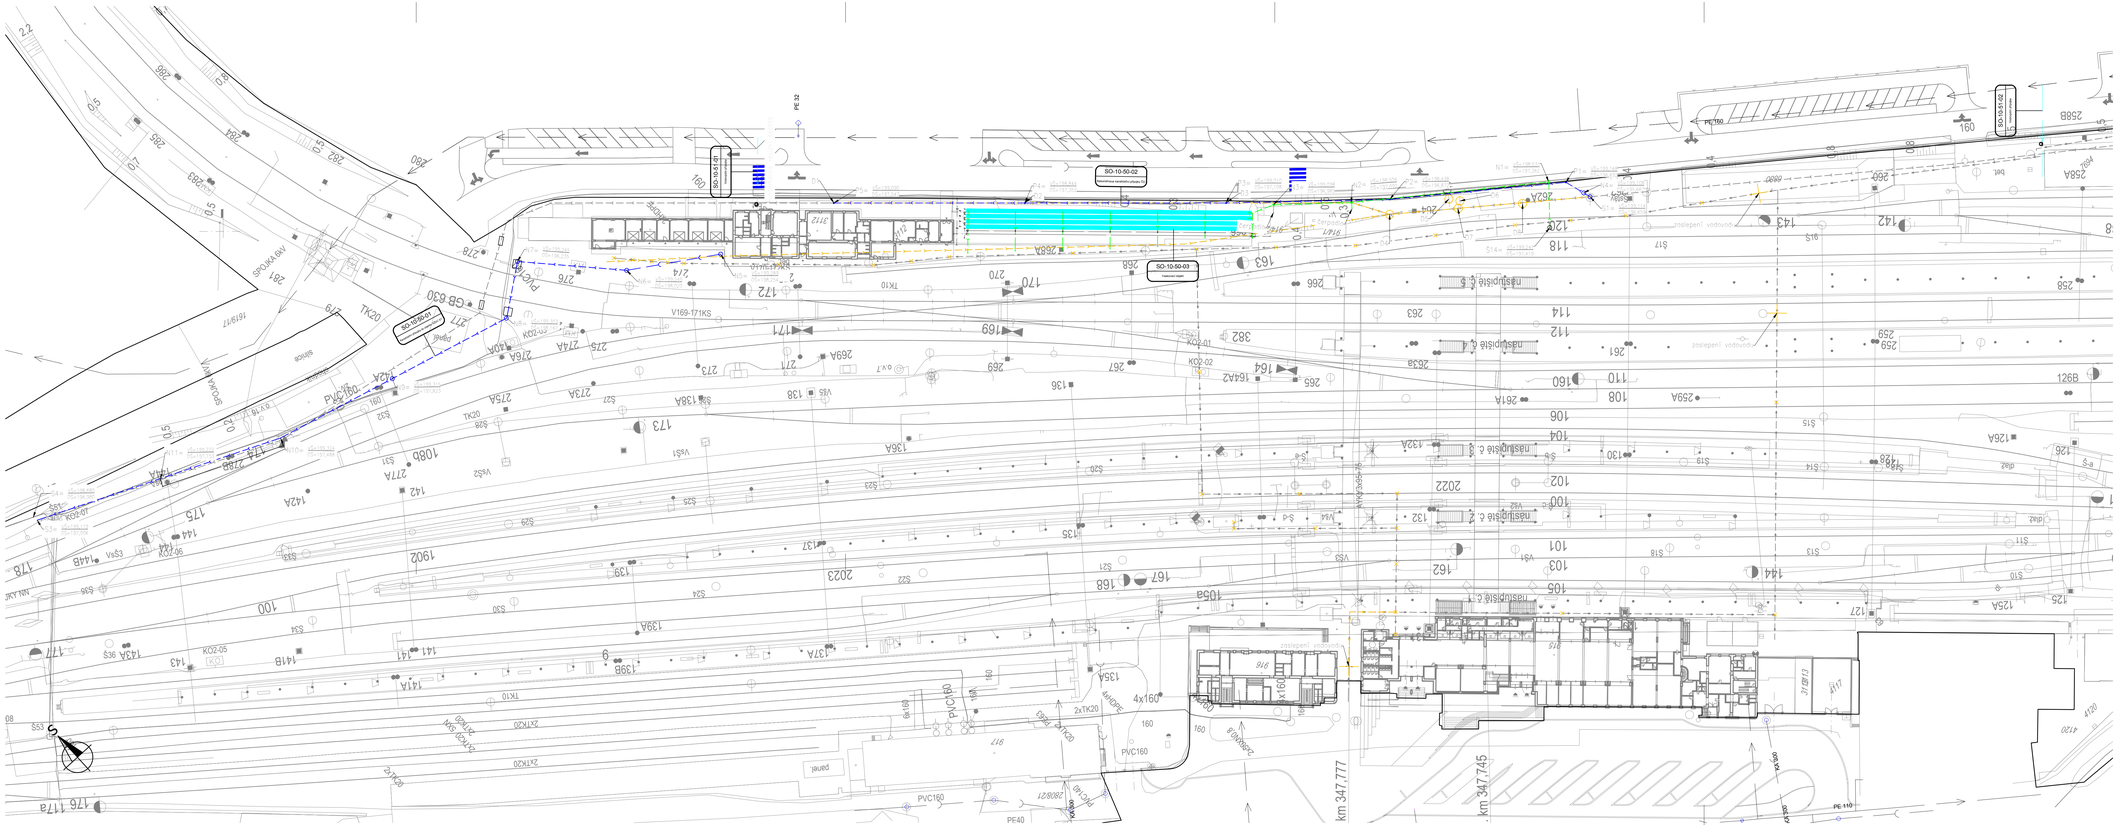
SO-10-50-01
SO-10-50-02
SO-10-50-03
km 347,777
km 347,745
PE 32
PE 110
PE 160
PVC 160
PE 40
PVC 110
GB 630
TK 20
2xTK20
4xTK20
4x160
2x160
V169-171KS
SPOJKA 6kV
Nástupiště č.1
Nástupiště č.2
Nástupiště