


Etapa 2.1

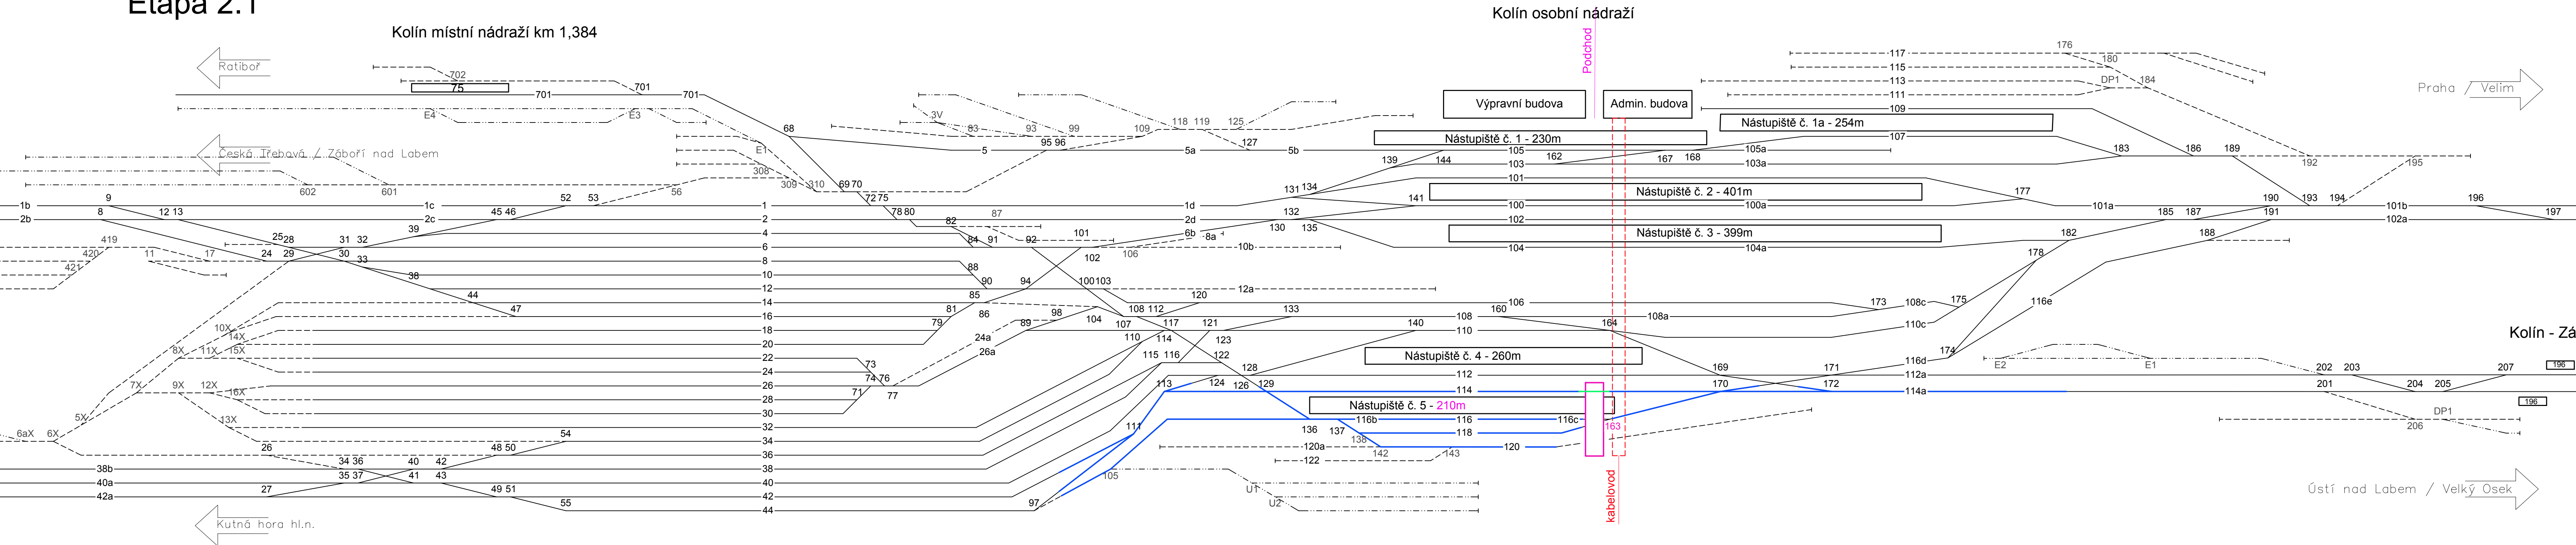

Legenda:

- Trakční výluka
- Výstavba
- Provizorní stav