


STŘECHA

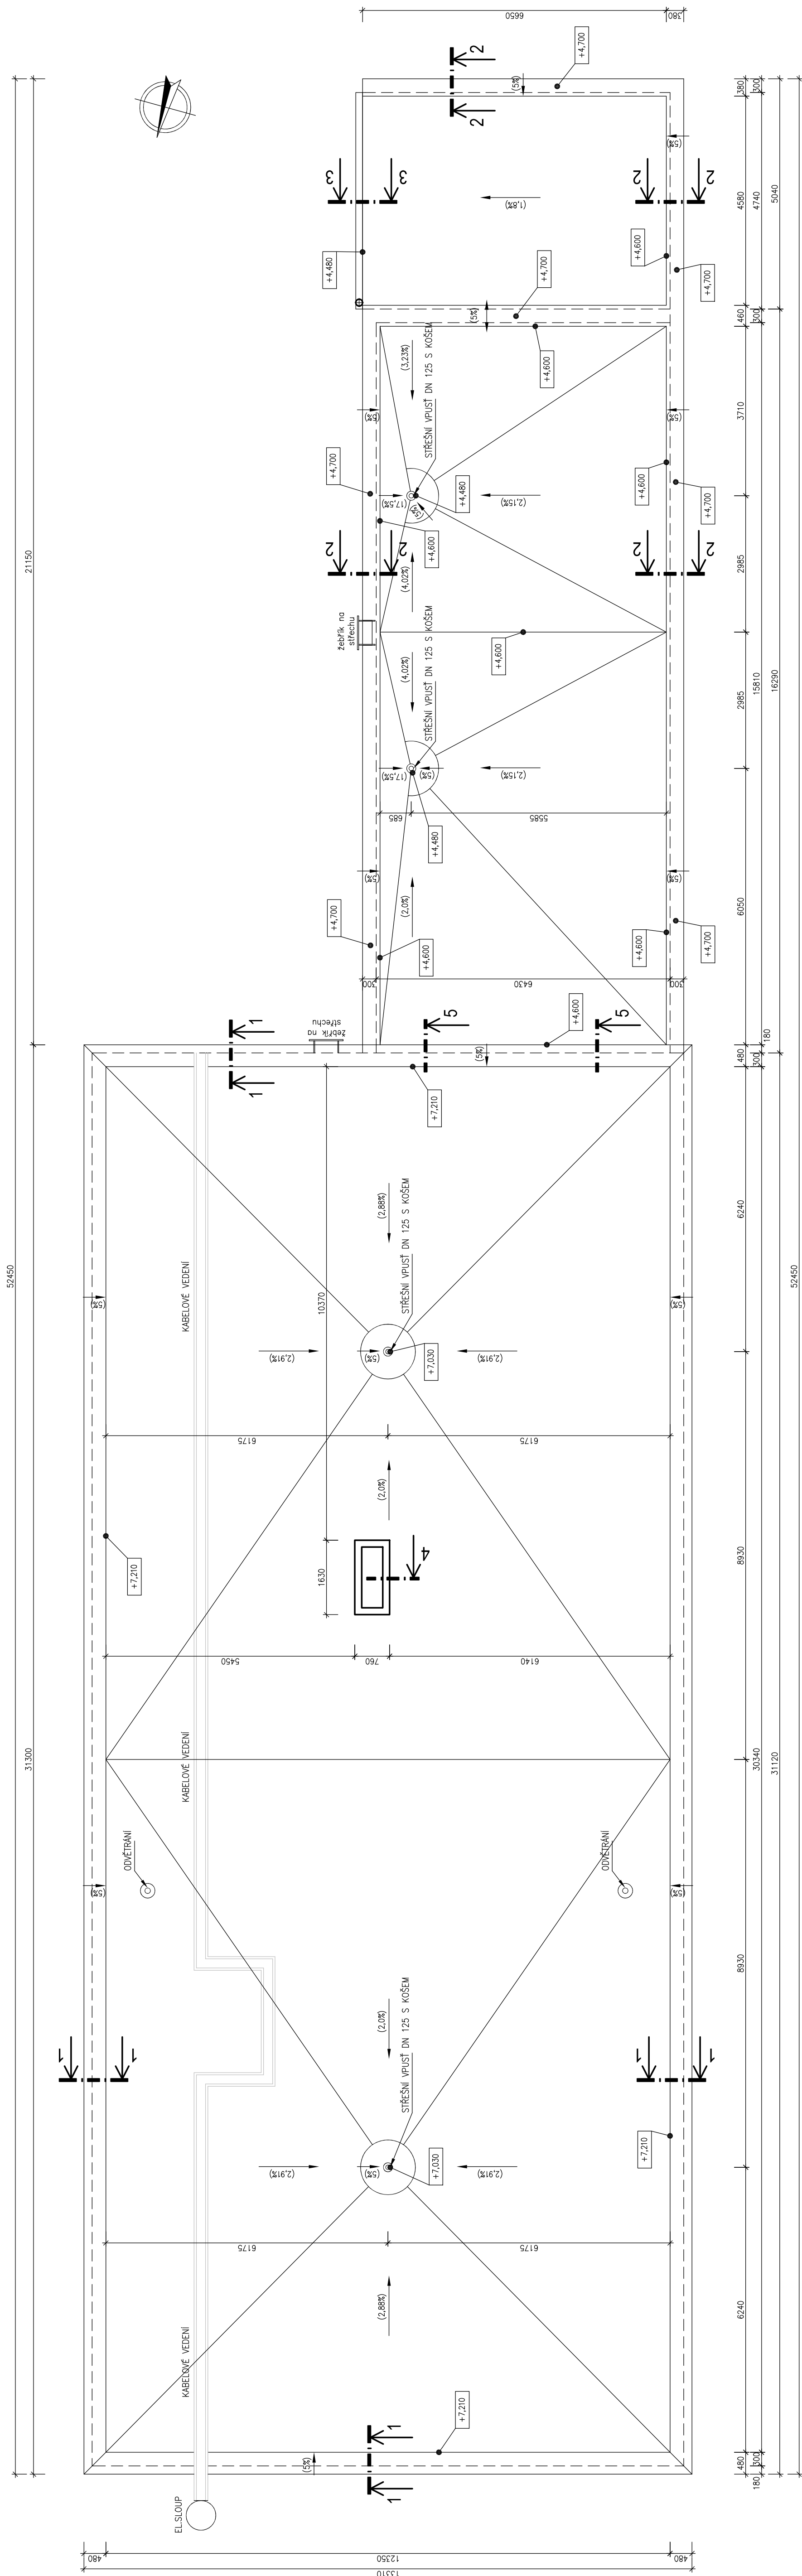

| | | |
|--|---------------------------------------|----------------|
| Výpracoval Ing. C. Janoušová | Zodp. projektant Ing. C. Janoušová | Tech. kontrola |
| Kreslil | | |
| Investor Správa železnic, s.o., Dlážděná 1003/7, Praha 1 | | |
| Akce ZATEPLENÍ OBJEKTU DOPRAVNÍ PAVILOV HNĚVICE č.p. 112, 411 08 Račice | | |
| Obsah výkresu PŮDORYS STŘECHY | | |