


SITUACE M 1:500

SANACE ŽELEZNIČNÍHO SPODKU STAVBA: Oprava trativ úseku Tanvald - Kořenov	ŠD 0/32 mm MIN. TL 0,25 m	ŠD 0/32 mm MIN. TL 0,30 m	BEZ SANACE	SANACE ŽELEZNIČNÍHO SPODKU STAVBA: Oprava trativ úseku Tanvald - Kořenov
KOL.Č.2		ŠD 0/32 mm MIN. TL 0,25 m	BEZ SANACE	KOL.Č.2

Číslo	Kol.č.	Staničení	Označení výhybky	Poznámka
1	1	30,565 582	J49-1:9-190 - zp - Pp - ČZ - b	nová
2	1	30,684 442	J49-1:9-190 - zp - LI - ČZ - b	nová
3	3	30,747 184	J49-1:9-190 - zp - PI - ČZ - b	regenerovaná
4	1	30,780 142	J49-1:9-190 - zp - LI - ČZ - b	nová


	nový stav koleje
	nový stav koleje - směrová výšková úprava
	sovisející stavba - bez zásahu
	sovisející stavba - směrová úprava návrhu
	srávající stav
	hranice dráhy

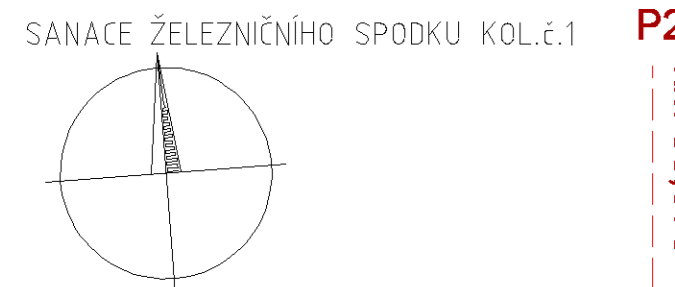

SMĚR TANVALD

SMĚR KOŘENOV

dopravna D3 Dolní Polubný

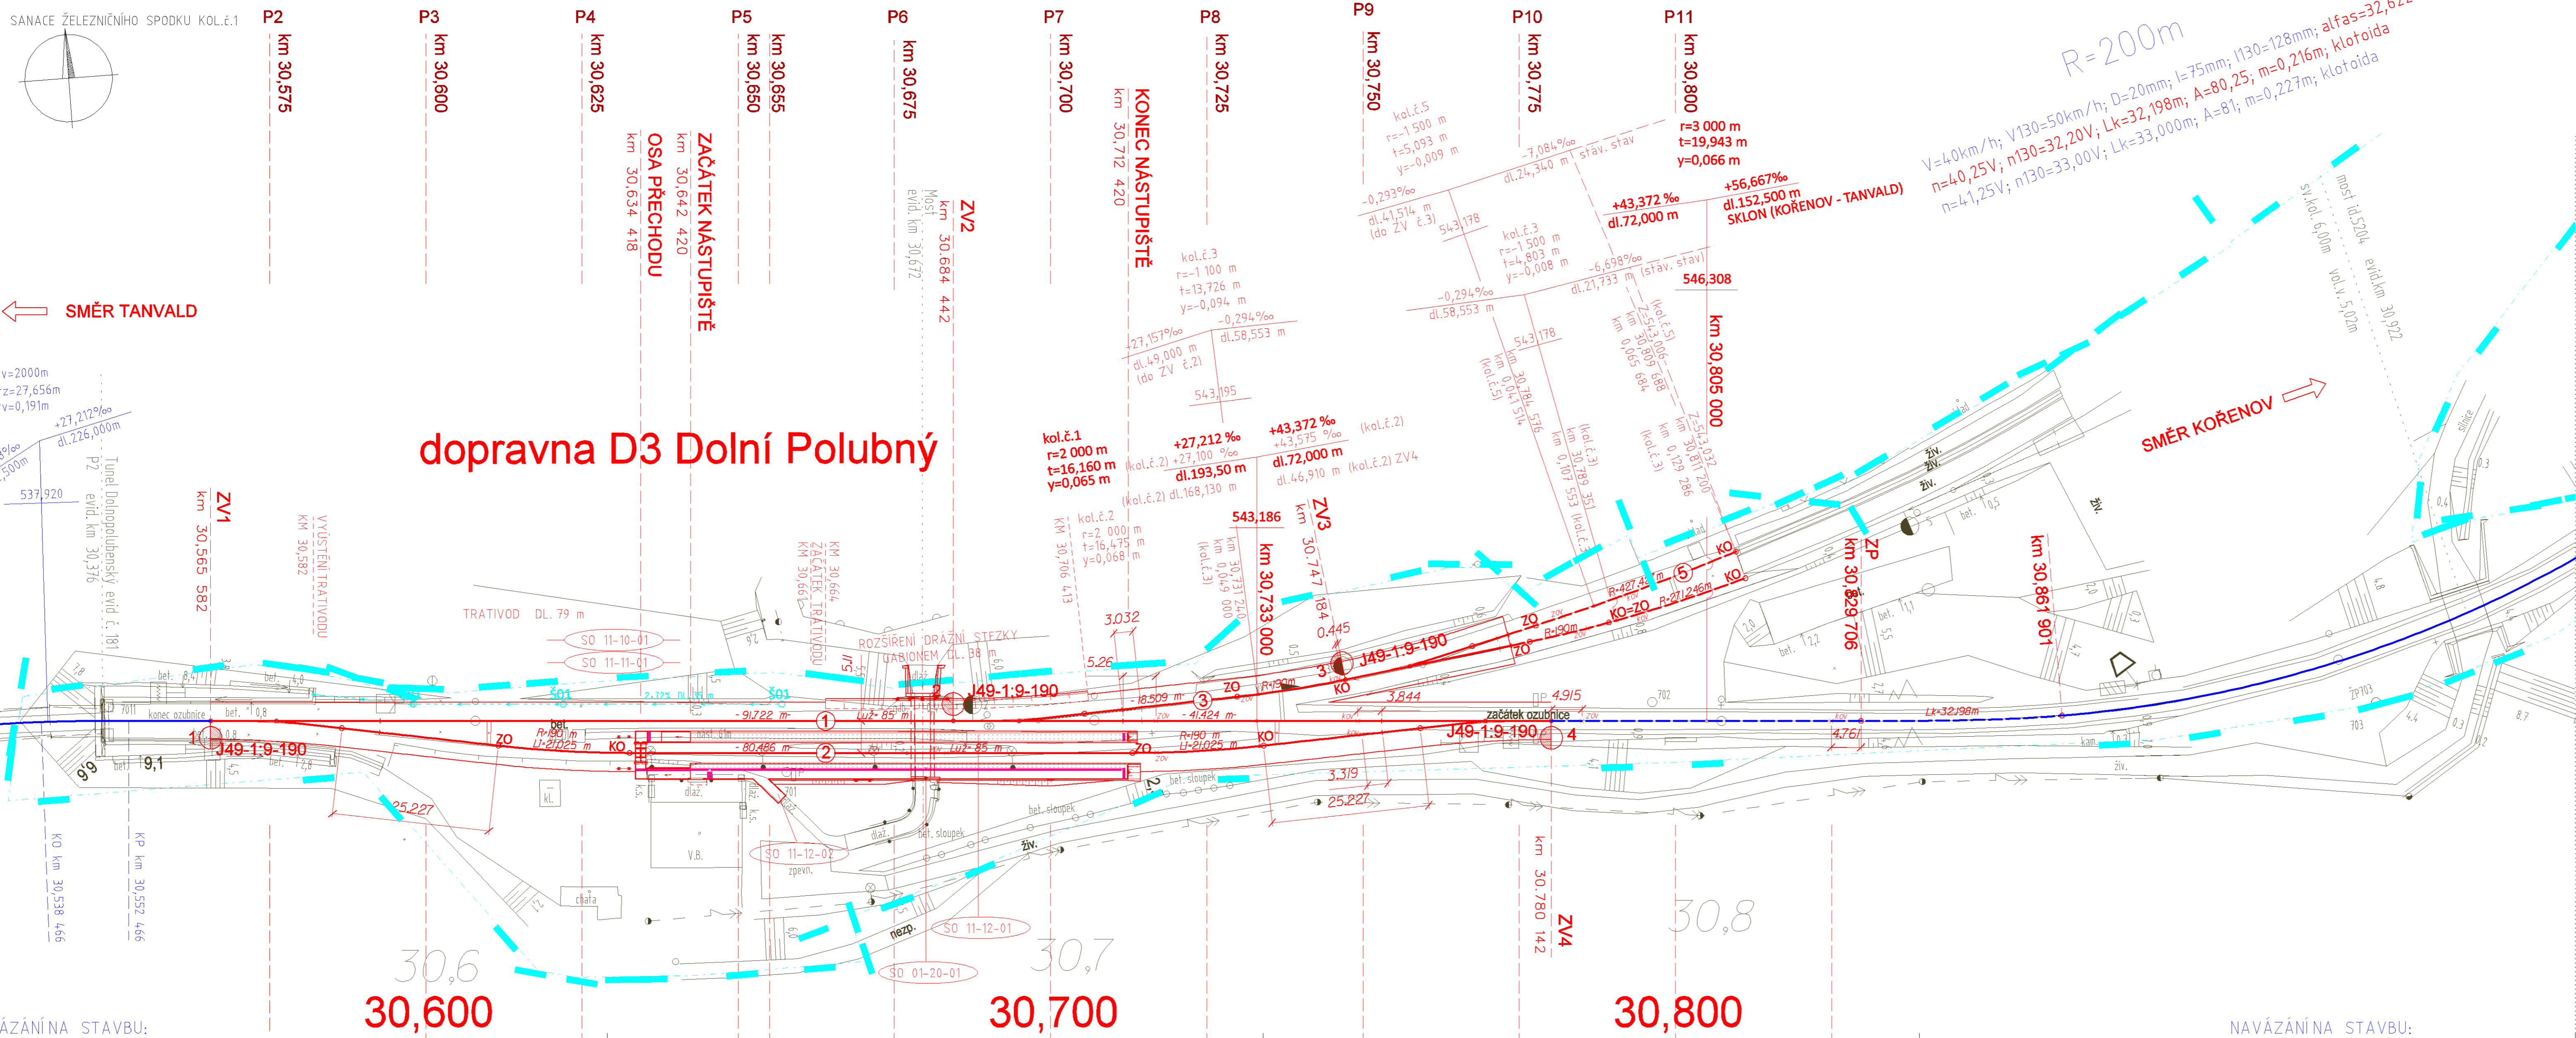

Jiná ověření:	Per:		
Orientální schéma:	Razítko odpovědné osoby:		
Revize:	Datum:	Popis:	Kontroloval:
v00	-	-	Ing. Emil Špaček

Stavebník/Investor:	Správa železnic, státní organizace	
Adresa:	Novodvorská 1003/7, 110 00 Praha 1	
Zástupce Investora:	Stavební správa západ	
Adresa:	Ke Štvanici 656/3, 186 00 Praha 8	
Kontakt:	e-mail: SSZsek@szdc.cz	

Zhotovitel díla:	SAGASTA s.r.o.	
Adresa:	Novodvorská 1010/14, 142 00, Praha 4 - Lhotka	
Kontakt:	T: +420 261 344 100 E: Info@sagasta.cz	
Zhotovitel části/objektu:	SAGASTA s.r.o.	
Adresa:	Novodvorská 1010/14, 142 00, Praha 4 - Lhotka	
Kontakt:	T: +420 261 344 100 E: Info@sagasta.cz	
Hlavní projektant (HIP):	Ing. Emil Špaček	Specialista: Neobsazeno

Název stavby/akce:	Rekonstrukce dopravní Dolní Polubný	Označení investora:	5632000227
Název části:	Kolejový svršek a spodek	Označení zhotovitele:	-
Název objektu/díle části:	Dopravna D3 Dolní Polubný	Označení díla:	D.2.1.1
Název díle části přílohy:	-	Označení objektu/komplexu:	SK 11-00-02
Odpovědný projektant:	Ing. Emil Špaček	Číslo přílohy:	2 002
Kraj:	Středočeský území	Stupeň dokumentace:	DSP
Období investice:	2021-2022	Smluvní datum zpracování:	10.10.2022

NAVÁZÁNINA STAVBU:
Oprava trativ úseku Tanvald - Kořenov

NAVÁZÁNINA STAVBU:
Oprava trativ úseku Tanvald - Kořenov