


UMÍSTĚNÍ ZAŘÍZENÍ NA STOŽÁRU BTS
- MĚŘÍTKO 1:50

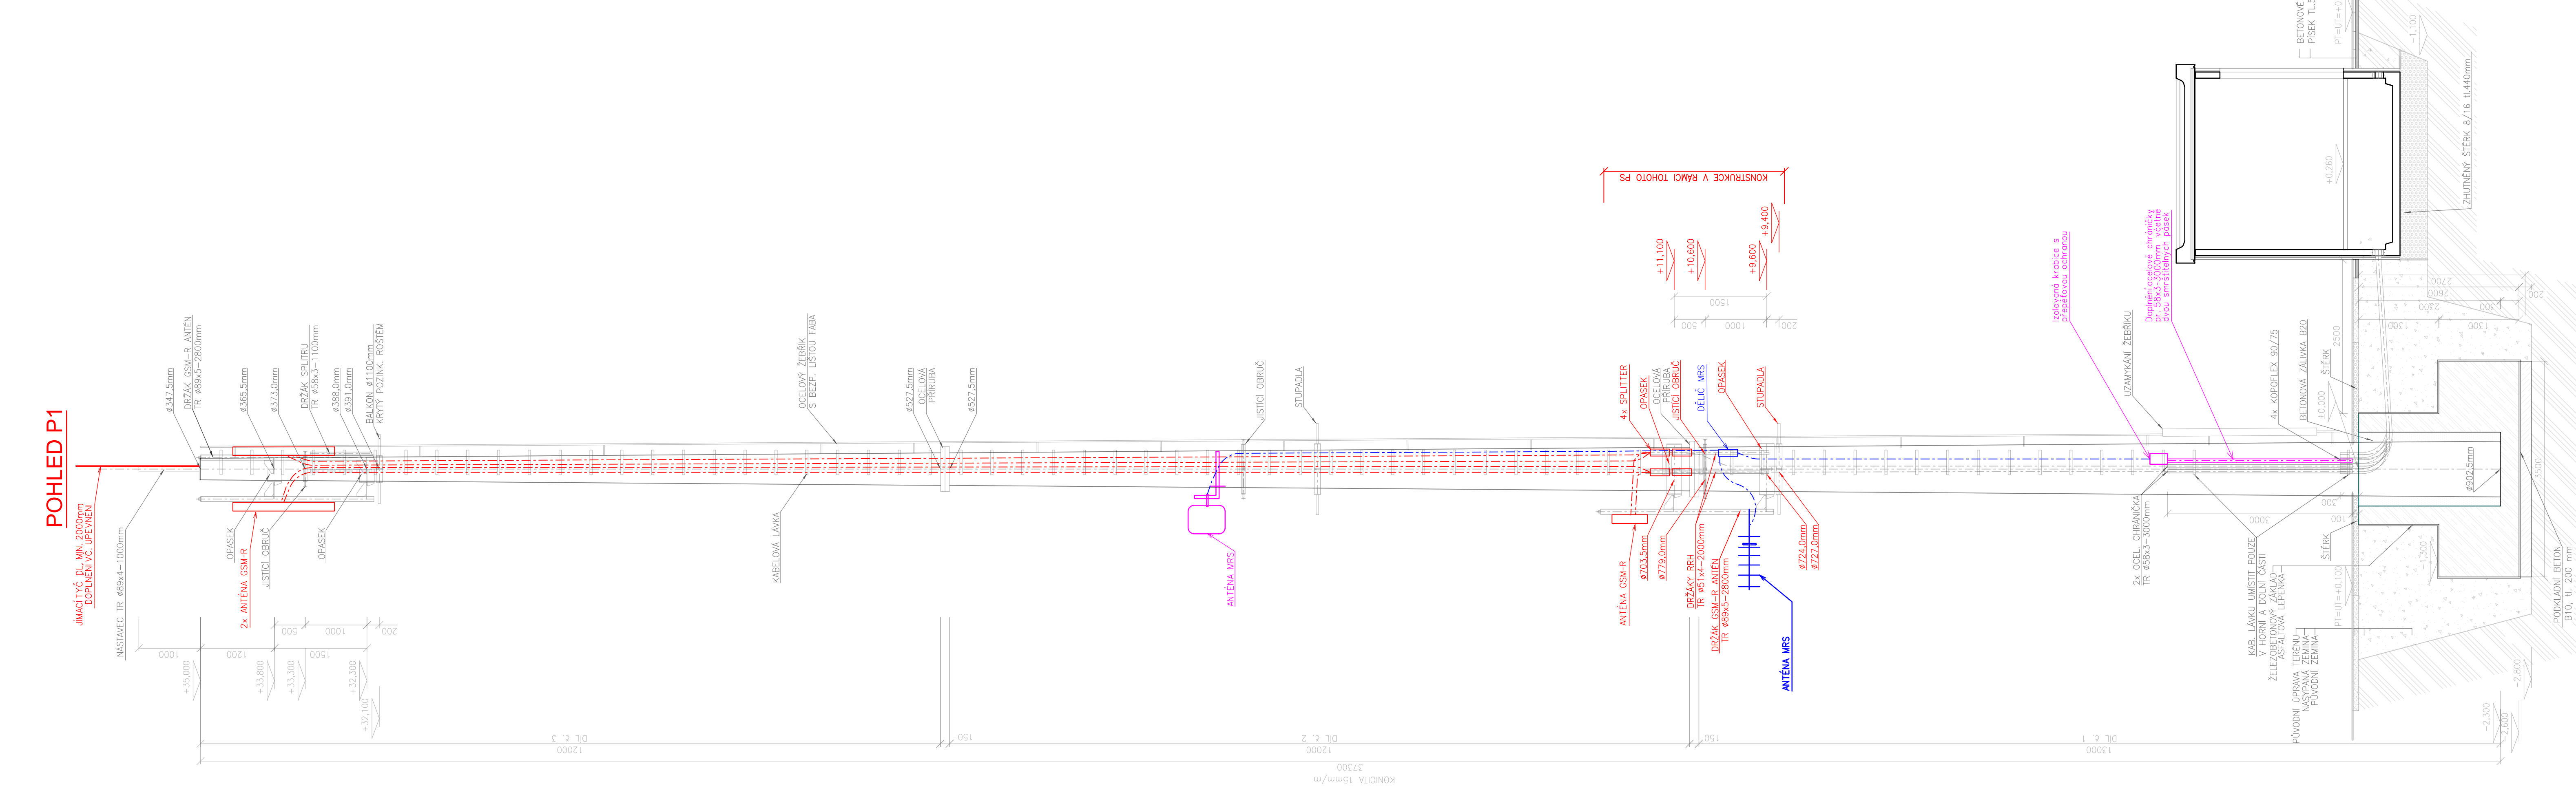

VYSVĚTLIVKY:

- - řešeno v rámci tohoto PS
- - řešeno v jiném PS/SO stavby
- - stávající zařízení
- - řešeno v rámci stavby "Rekonstrukce ŽST Praha-Smíchov"

ROZMĚROVÁ TABULKA

Výška/počet m / kg	Stožár	Spodní díl				Prostřední díl				Horní díl				Děka celkem
		Děka	pat	hava	waga	Děka	pat	hava	waga	Děka	pat	hava	waga	
		mm	mm	mm	mm	mm	mm	mm	mm	mm	mm	mm	mm	
15/1	17	557,5	302,5	4100										17
15/2	8	557,5	437,5	2200										8
20/1	22	332,5	682,5	7100										22
20/2	12	682,5	482,5	4800										12
25/2	15	707,5	482,5	6800										15
25/3	9	707,5	572,5	5200	9	572,5	437,5	3700						9
25/4	8	707,5	587,5	4800	7	587,5	482,5	3400	6	482,5	392,5	1900	6	392,5
30/2	16	902,5	682,5	11000									16	682,5
30/3	12	842,5	682,5	8400	10	682,5	512,5	5200					10	512,5
30/4	8	902,5	782,5	6300	8	782,5	682,5	4800	8,0	682,5	542,5	3600	8	542,5
35/2	18	932,5	682,5	14500									18	682,5
35/3	13	902,5	707,5	12800	12	707,5	527,5	7900					12	527,5
40/3	12	1113	932,5	15600	15	932,5	707,5	12400					15	707,5

LEGENDA MATERIÁLŮ

- Zhutněný zásep zeminou
 - Štěrka
 - Betonová závlhka C-25/30- $XC3$
 - Písek (prosátá zemina)
 - Konstrukce ze železobetonu C-25/30- $XC3$ (základ stožárů)
 - Konstrukce ze železobetonu C-60/75 (stožár)
 - Konstrukce z prostého betonu C-12/15 (podklad)
 - Konstrukce z prostého betonu C-20/25

Paré:


Orientační schém

Razítko oprávněné osoby:

Podp

Datum:

Revize:	Datum:	Popis:	Kontroloval:
000	3.12.2021	Definitivní odevzdání dokumentace PDPS	Ing. Martin Štřof

Stavebník / investor:	Správa železnic, státní organizace	 SPRÁVA ŽELEZNIC
Adresa:	Dlážděná 1003/7, 110 00 Praha 1	
Zástupce investora:	Stavební správa západ	
Adresa:	Sokolovská 278/1955, 190 00 Praha 9	

Zhotovitel díla:	SUDOP PRAHA a.s.		
Adresa:	Olšanská 1a, 130 00 Praha 3		
Kontakt:	T: +20 605 229 020		
Zhotovitel částí / objektu:	E: praha@sudop.cz		
Adresa:	SUDOP PRAHA a.s.		
Kontakt:	Olšanská 1a, 130 00 Praha 3		
Hlavní projektant (HIP):	T: +20 605 229 020		
	E: praha@sudop.cz		
	Ing. Tomáš Martinek	Specialista:	Ing. Martin Štřof

Název stavby / akce:	VÝSTAVBA LÁVKY V ŽST. PRAHA - SMÍCHOV		Označení (S-kód):	S63170031
			Zakázka:	20-303.20
Název části:	Železniční sdělovací zařízení		Označení části:	D.1.2.
Název objektu:	Lávka v ŽST Praha-Smíchov, úprava GSM-R		Číslo objektu / komplexu:	PS 30-02-9
Název přílohy:	Vzorové výkresy stožárů a technologických domků		Číslo přílohy:	2 . 60
Název dílčí části přílohy:	Umístění zařízení na stožáru BTS			
Odpovědný projektant:	Zpracovatel přílohy:	Měřítko:	1:50	Stupeň dokumentace:
Ing. Ondřej Krupička	Ing. Ondřej Krupička	Formáty:	6xA4	PDP:
Kraj:	Katastrální území:	TUDU:		Smluvní datum zpracování:
HL. město Praha	Smíchov	viz textová část		12/2022

S-číslo:	Stupeň dokumentace:	Číslo:	Objekt:	Podobyk:	Příloha:	Revize:																													
S	6	3	1	7	0	0	3	1	6	P	D	P	S	D	1	2	9	X	P	S	3	0	0	2	9	6	X	X	2	2	6	0	1	0	0

DOKUMENT JE UŽÍVAT POUZE VE SMYSLU PŘÍSLUŠNÉ SMLOUVY O DĚLO. ŽÁDNÁ JEHO ČÁST NEMŮŽE BÝT DĚLOM ZAKONA Č. 121/2000 Sb., KOPÍROVÁNÍ NEBO JINÝM ZPŮSOBEM ROZŠŮŘOVÁNÍ BEZ SOUHLASU SUDOP PRAHA