


PŮDORYS - LE1; LE2; LE3  
M 1:50

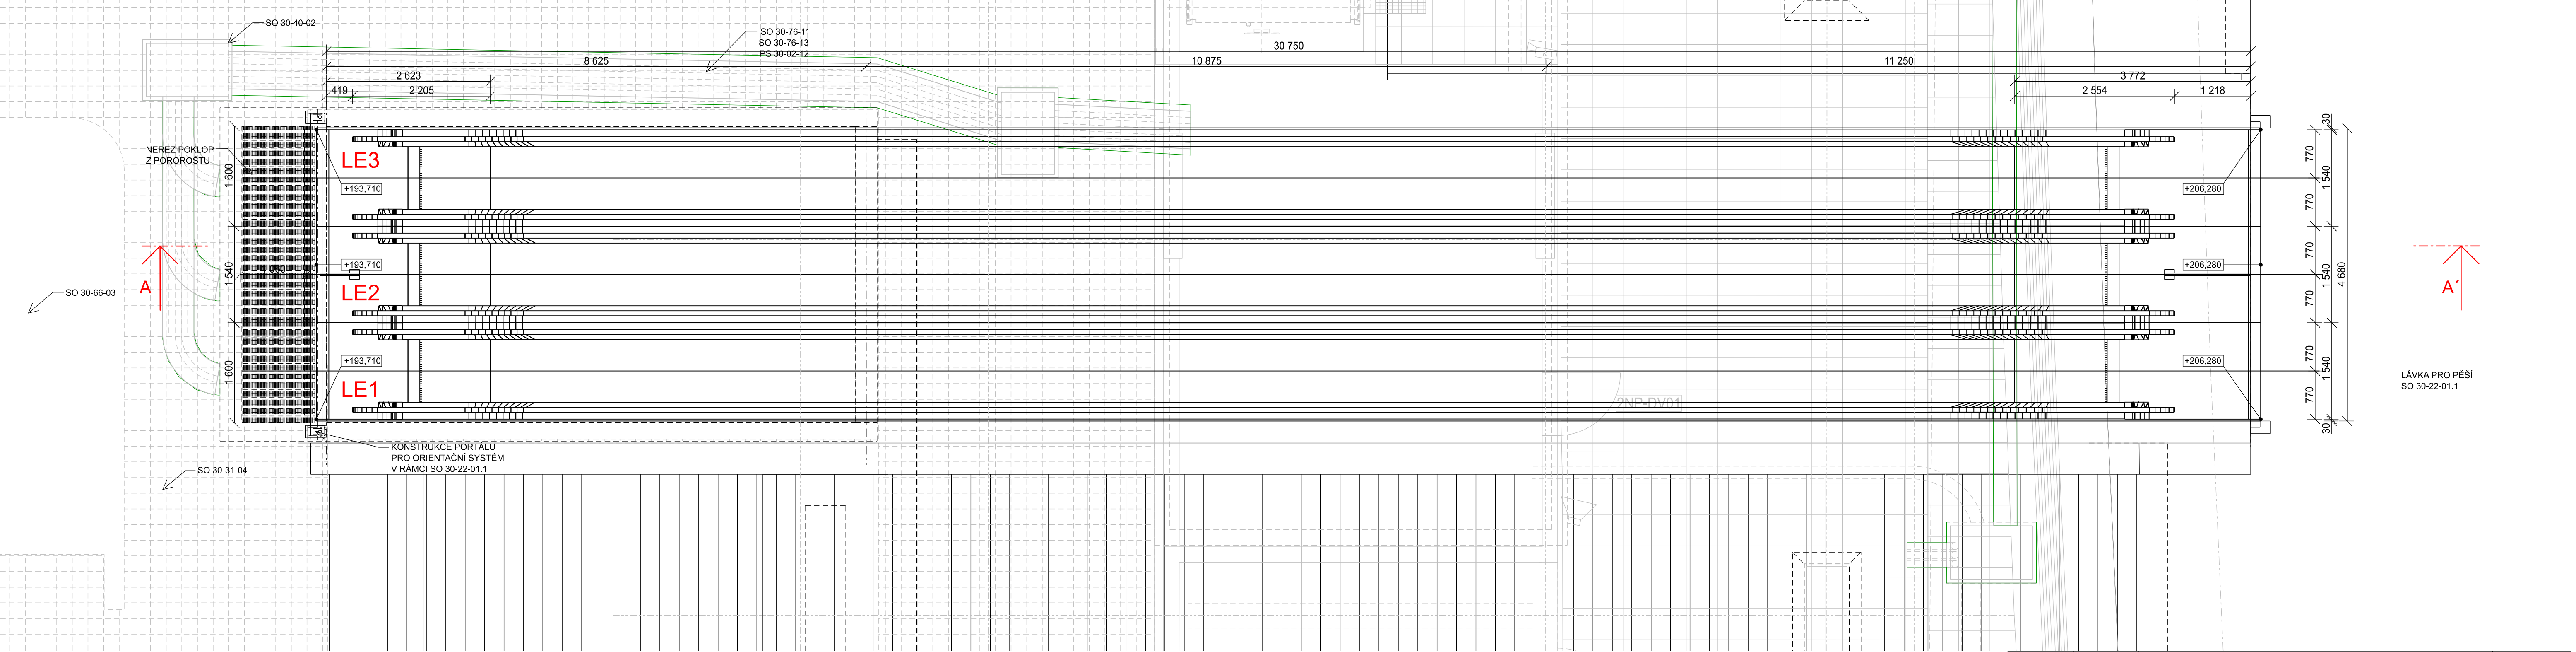

**POZNÁMKA:**  
SOUČÁSTÍ DODÁVKY POHYBLIVÝCH SCHODŮ BUDE SERV. ELEKTROINSTALACE, VYTÁPĚNÍ TĚLESA, MADLA A OLEJOVÝ SEPARÁTOR  
ESKALÁTORY BUDOU VYBAVENY VRATNÝMI (ODLAČENÝMI) KOLY V MADLOVÝCH OBLoucÍCH  
SKLON ZPEVNĚNÝCH PLOCH JE VŽDY SMĚREM OD VÝSTUPU/VSTUPU NA POHYBLIVÉ SCHODY  
PS 30-02-12 MÍSTNÍ KABELIZACE A SO 30-71-11 SILNOPROUDÁ PŘIVEдена Z NÁDRAŽNÍ ULICE DO ČELA PROHLUBNĚ  
VÝKOPY JSOU SOUČÁSTÍ SO 30-99-01 ZALOŽENÍ KONSTRUKCÍ TSN

PŘEHLED ZÁKLADNÍCH PARAMETRŮ						
OZN.	NÁSTUPIŠTĚ	LÁVKA	INSTALAČNÍ DÉLKA	PŘEPRAVNÍ VÝŠKA	PŘÍKON MOTORU	PŘÍKON VYTÁPĚNÍ
LE1	193,710	206,280	30,750 m	12,570	15 kW	11 kW
LE2	193,710	206,280	30,750 m	12,570	15 kW	11 kW
LE3	193,710	206,280	30,750 m	12,570	15 kW	11 kW

Revize:	Datum:	Popis:	Kontroloval:
000	3.12.2021	Definitivní odevzdání dokumentace PDPS	Ing. Ondřej Kafka
Název části:	Osobní výtahy, eskalátory		Označení části: S631700316
Název objektu:	PS 30-04-14 LÁVKA V ŽST SMÍCHOV, ESKALÁTORY PŘÍSTUP Z ULICE NÁDRAŽNÍ		Číslo objektu / komplexu: PS 30-04-14
Název přílohy:	Půdorys - LE1; LE2; LE3		Číslo přílohy: 1.004
Název dílčí části přílohy:	-		Stupeň dokumentace: PDPS
Odpovědný projektant:	Zpracovatel přílohy:	Měřítka:	Smluvní datum zpracování: 12/2021
Marek Vacek	Marek Vacek	Formáty: 2xA3	
Kraj:	Katastrální území:	TUDU:	
Hlavní město Praha	Smíchov	viz textová část	
S-kód:	Stupeň dokumentace:	Část:	Objekt:
S631700316	PDPS	D141	PS3006014
Podobjekt:	Příloha:	Revize:	
00	1	0	

DOKUMENT LZE UŽÍVAT POUZE VE SMYSLU PŘÍSLUŠNÉ SMLOUVY O DÍLO, ŽÁDNÁ JEHO ČÁST NEMŮŽE BYT DLE ZÁKONA Č.121/2000 Sb. KOPIROVÁNA NEBO JINÝM ZPŮSOBEM ROZŠÍŘOVÁNA. BEZ SOUHLASU SUDOP PRAHA a.s.