












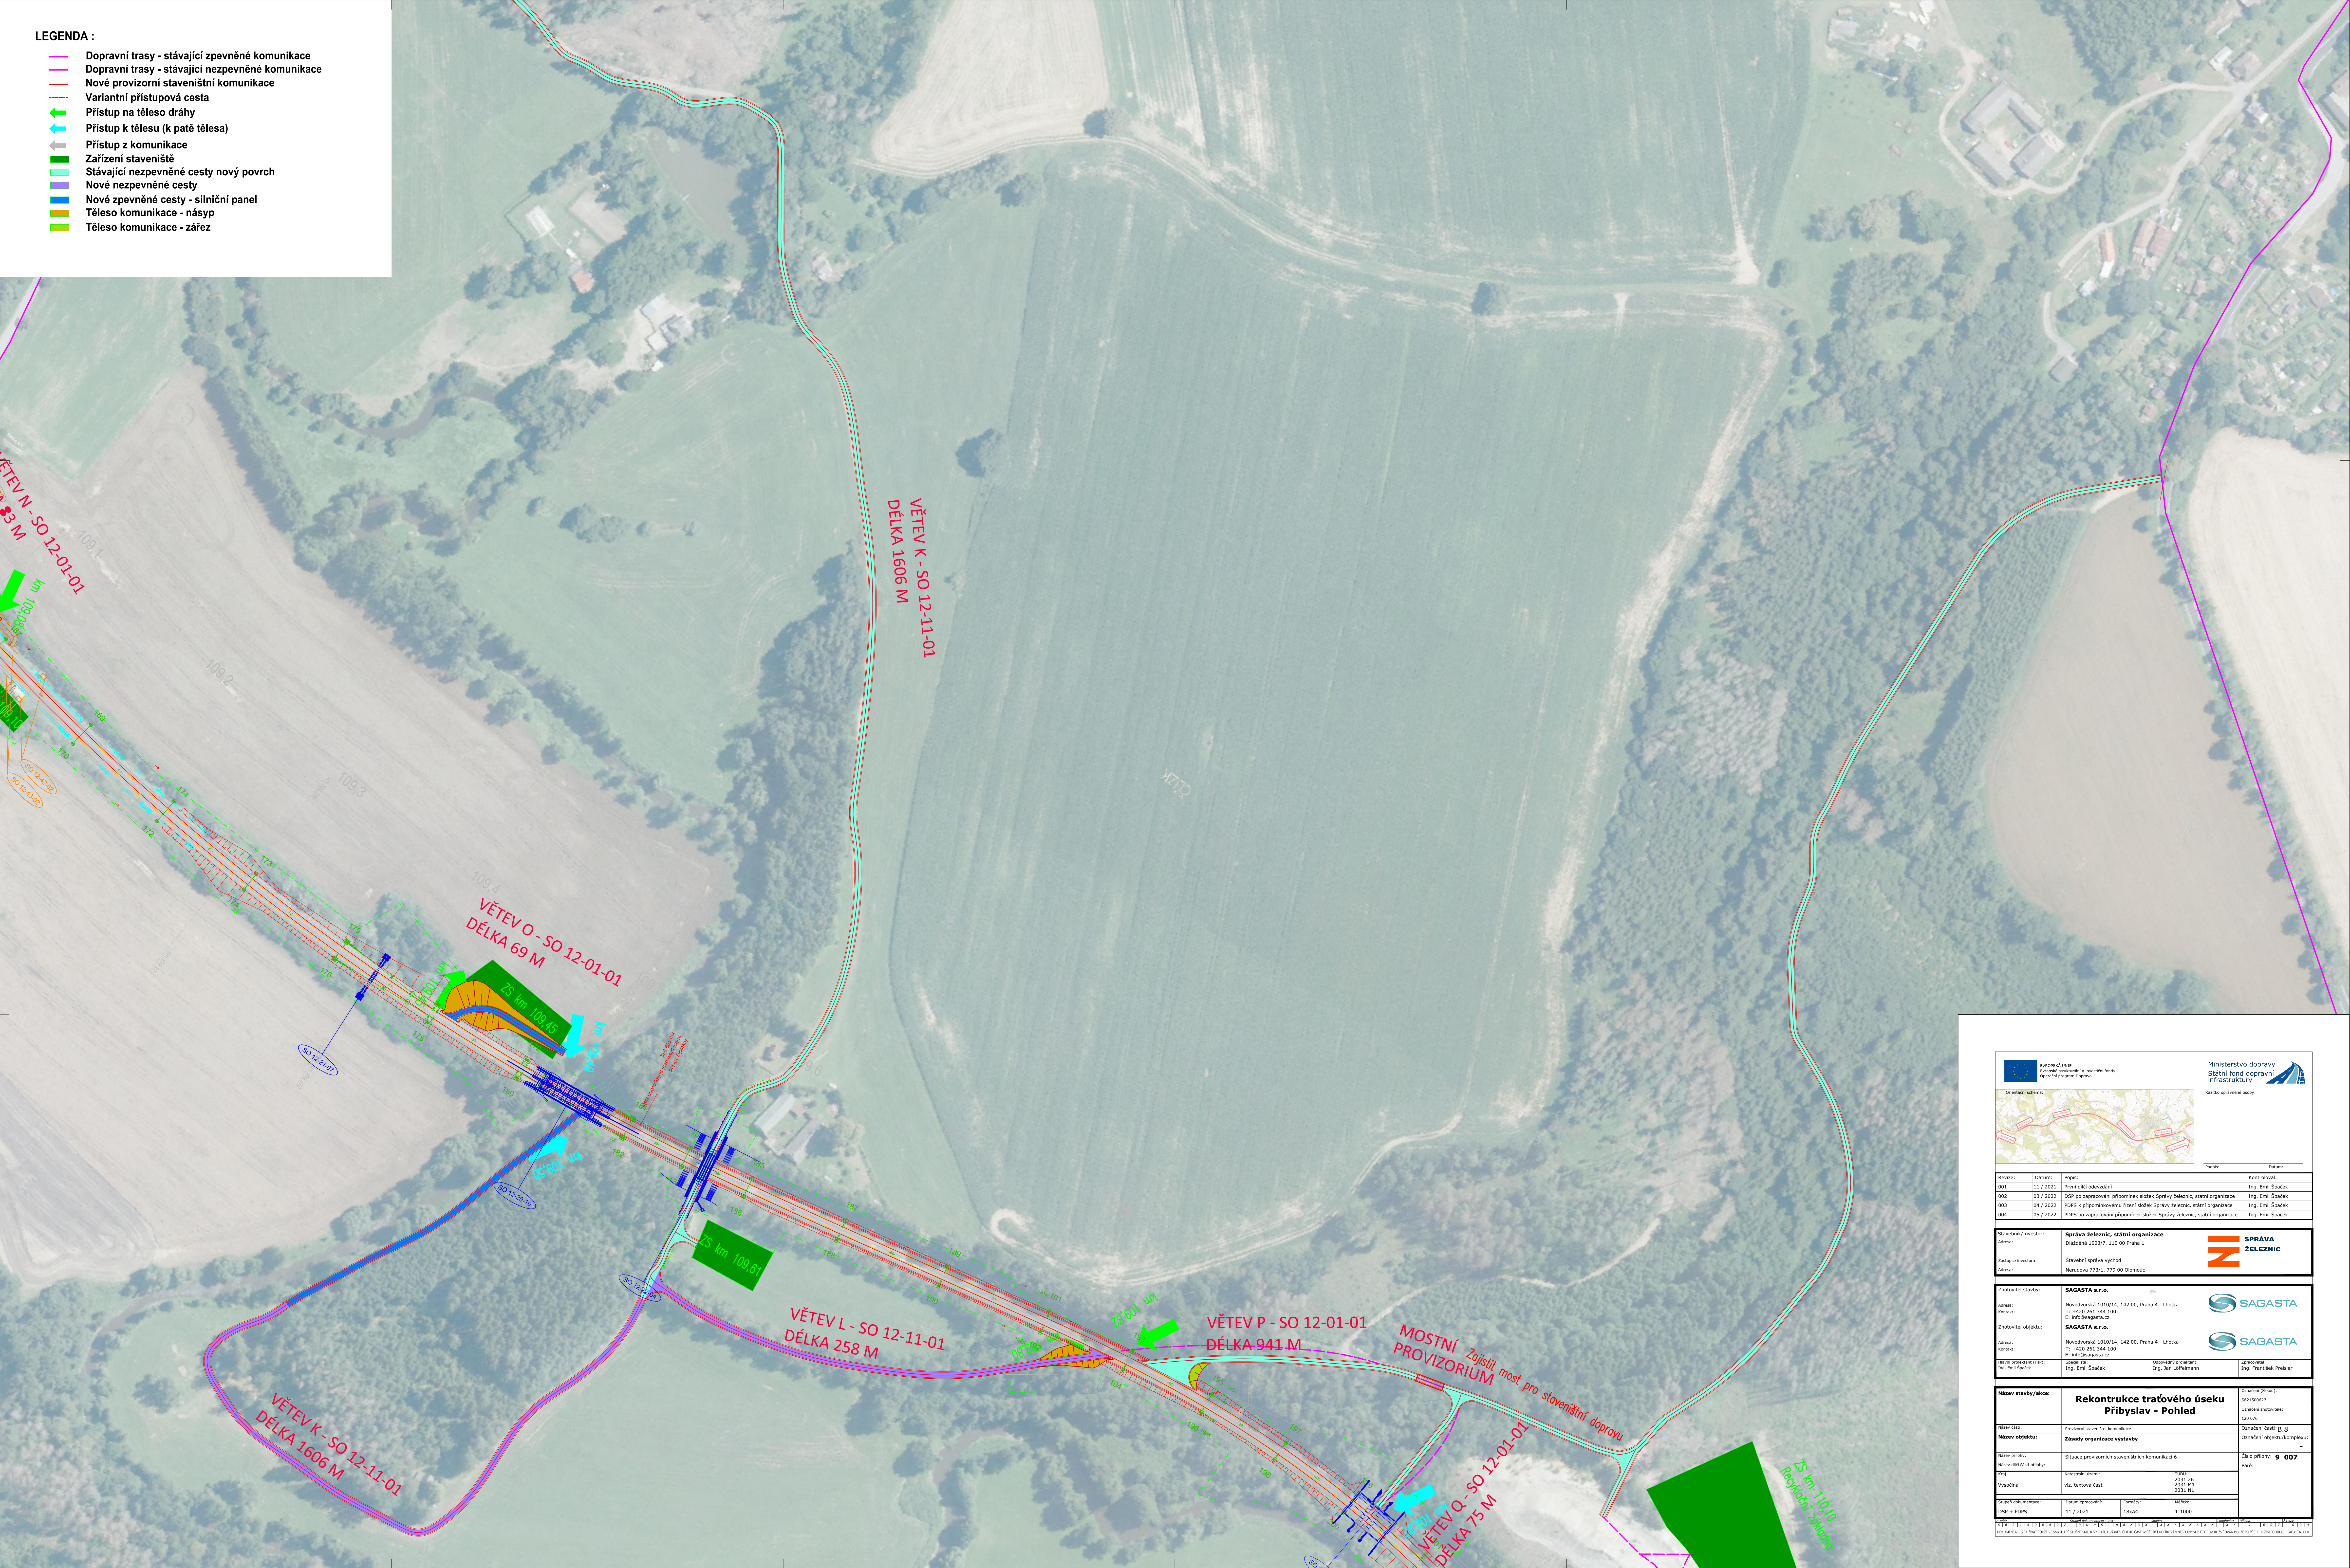


**LEGENDA :**

-  Dopravní trasy - stávající zpevněné komunikace
-  Dopravní trasy - stávající nezpevněné komunikace
-  Nové provizorní staveništní komunikace
-  Variantní přístupová cesta
-  Přístup na těleso dráhy
-  Přístup k tělesu (k patě tělesa)
-  Přístup z komunikace
-  Zařízení staveniště
-  Stávající nezpevněné cesty nový povrch
-  Nové nezpevněné cesty
-  Nové zpevněné cesty - silniční panel
-  Těleso komunikace - násyp
-  Těleso komunikace - zářez



 <div> <div>Evropská unie</div> <div>podporuje tento projekt z finanční podpory</div> </div>		<div> <div>Ministerstvo dopravy</div> <div>Sústředí fondy dopravní infrastruktury</div> </div> 	
		<div> <div>Raškové opěrné body:</div> <div> <div>Projekt:</div> <div>Datum:</div> </div> </div>	
Revize:	Datum:	Popis:	Kontrolováno:
001	11 / 2021	První díl odvětení	Ing. Emil Špaček
Stavěbní/Investor:		Správa železnic, státní organizace	
Adresa:		Nerudova 773/1, 779 00 Olomouc	
			
Zhotovitel stavby:	SAGASTA s.r.o.		
			
<div> <div>Hlavní projektant (HSP):</div> <div>Ing. Emil Špaček</div> </div>	<div> <div>Odpovědný projektant:</div> <div>Ing. Jan Löffelmann</div> </div>	<div> <div>Správnostní:</div> <div>Ing. František Přesler</div> </div>	
Název stavby/akce:	<div> <div>Rekonstrukce traťového úseku</div> <div>Příbyslav – Pohled</div> </div>		<div> <div>Okresní (S kód):</div> <div>044000000</div> </div>
Název stavby/akce:	<div> <div>Název přílohy:</div> <div>Název dílu této přílohy:</div> </div>		<div> <div>Číslo přílohy: 9 007</div> <div>Part:</div> </div>
