


- VYSVĚTLIVKY:
- ČERVENĚ - Zařízení vybudovaná nebo přemísťovaná v rámci tohoto PS
- MODŘE - Zařízení vybudovaná v rámci jiných staveb a jiných PS
- ČERNĚ - Zařízení stávající nebo budovaná v rámci jiných staveb (PS, SO)

3x MOK (Mikrokabel) 6 vláken
1x MOK 12 vláken
směr kabelovna

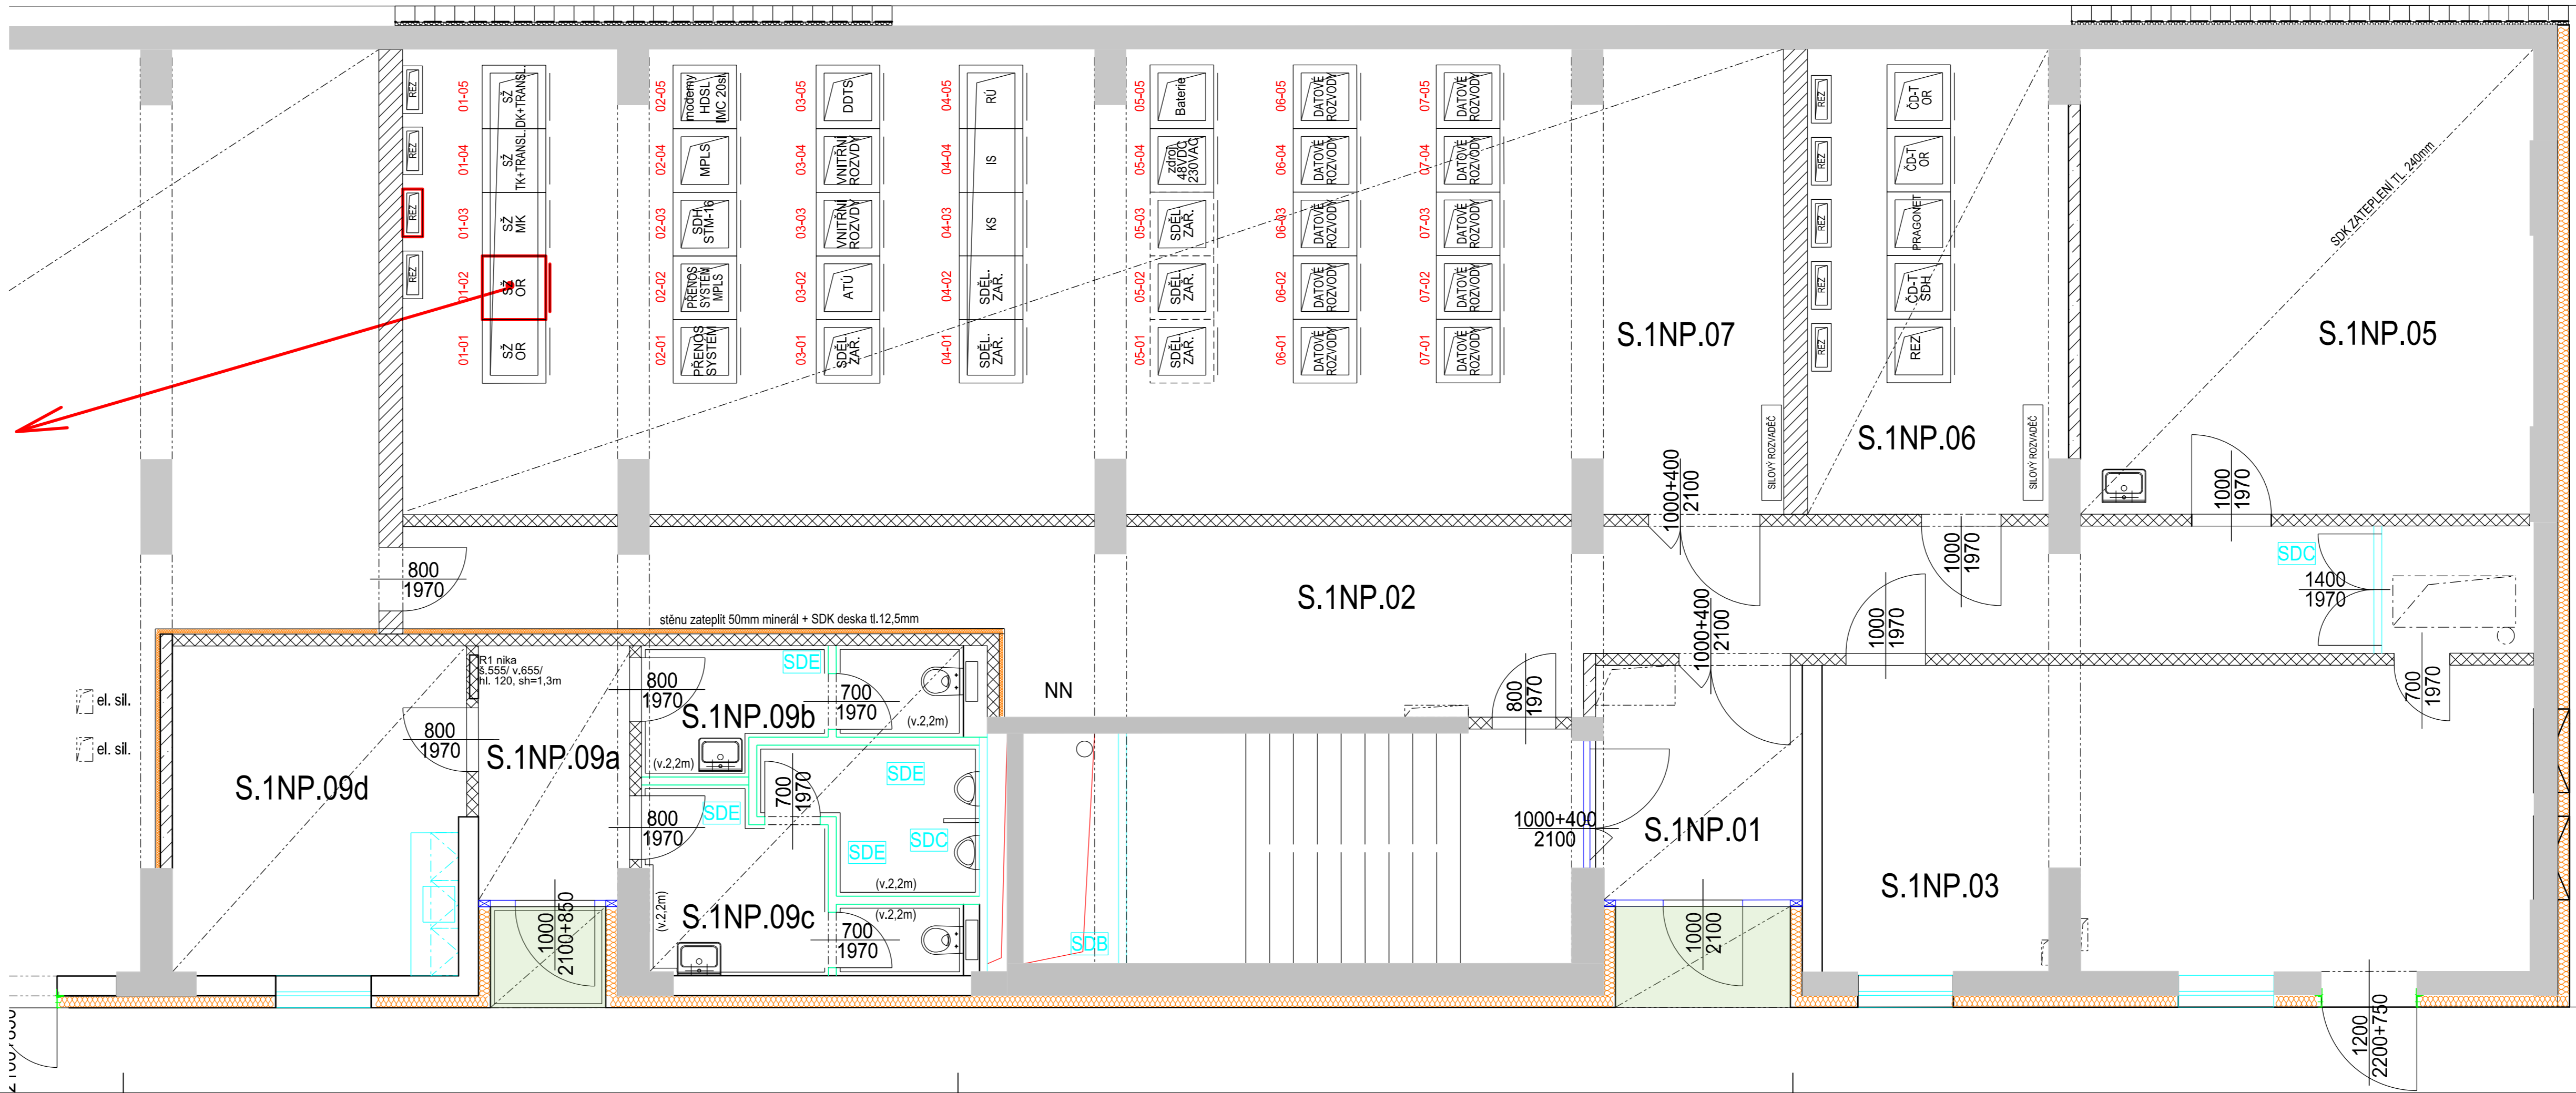

Paré:

Razítko oprávněné osoby:

Revize:	Datum:	Popis:	Podpis:	Datum:
000	3.12.2021	Definitivní odevzdání dokumentace PDPS	Ing. Martin Štřof	

Stavebník / Investor:	Správa železnic, státní organizace	
Adresa:	Dlážděná 1003/7, 110 00 Praha 1	
Zástupce investora:	Stavební správa západ	
Adresa:	Sokolovská 278/1955, 190 00 Praha 9	

Zhotovitel díla:	SUDOP PRAHA a.s.	
Adresa:	Olšanská 1a, 130 00 Praha 3	
Kontakt:	T: +420 267 094 111 E: praha@sudop.cz	
Zhotovitel části / objektu:	SUDOP PRAHA a.s.	
Adresa:	Olšanská 1a, 130 00 Praha 3	
Kontakt:	T: +420 267 094 111 E: praha@sudop.cz	
Hlavní projektant (HIP):	Ing. Tomáš Martinek	Specialista: Ing. Martin Štřof

Název stavby / akce:	VÝSTAVBA LÁVKY V ŽST. PRAHA - SMÍCHOV	Označení (S-kód): S631700316
Název části:	ŽELEZNIČNÍ SDĚLOVACÍ ZAŘÍZENÍ	Zakázka: 20-303.209
Název objektu:	PS 30-02-12 Lávka v ŽST Praha-Smíchov, úpr. kabelizace SŽ	Označení části: D.1.2.1.1
Název přílohy:	Ukončení MK v TB Praha-Smíchov - 1.NP	Číslo objektu / komplexu: PS-30-02-12
Název dílčí části přílohy:		Číslo přílohy: 2 . 302
Odpovědný projektant:	Zpracovatel přílohy: VRATISLAV HULA	Stupeň dokumentace: PDPS
Kraj:	Katastrální území: Smíchov	Smluvní datum zpracování: 12/2021
HL. město Praha		viz textová část

S-kód:	Stupeň dokumentace:	Číslo:	Ověřeno:	Průběh:	Revize:
631700316	PDPS	01211	PS300212	IX12	302000

DOCUMENT LZE UŽÍVAT POUZE VE VÝSLEDÍ PŘEBLÍŽNÉ SMLOUVY O DÍLO, ŽÁDNÁ JEJÍ ČÁST NEMŮŽE BYT POUŽITA KE KOPÍROVÁNÍ NEBO JINÝM ZPŮSOBEM ROZŠŘOVÁNA. BEZ SOUHLASU SUDOP PRAHA a.s.