



MADLO PRAVÉ ZÁBRADLÍ - HORNÍ ČÁST  
(SCHODIŠTĚ UL. NÁDRAŽNÍ)

1:50

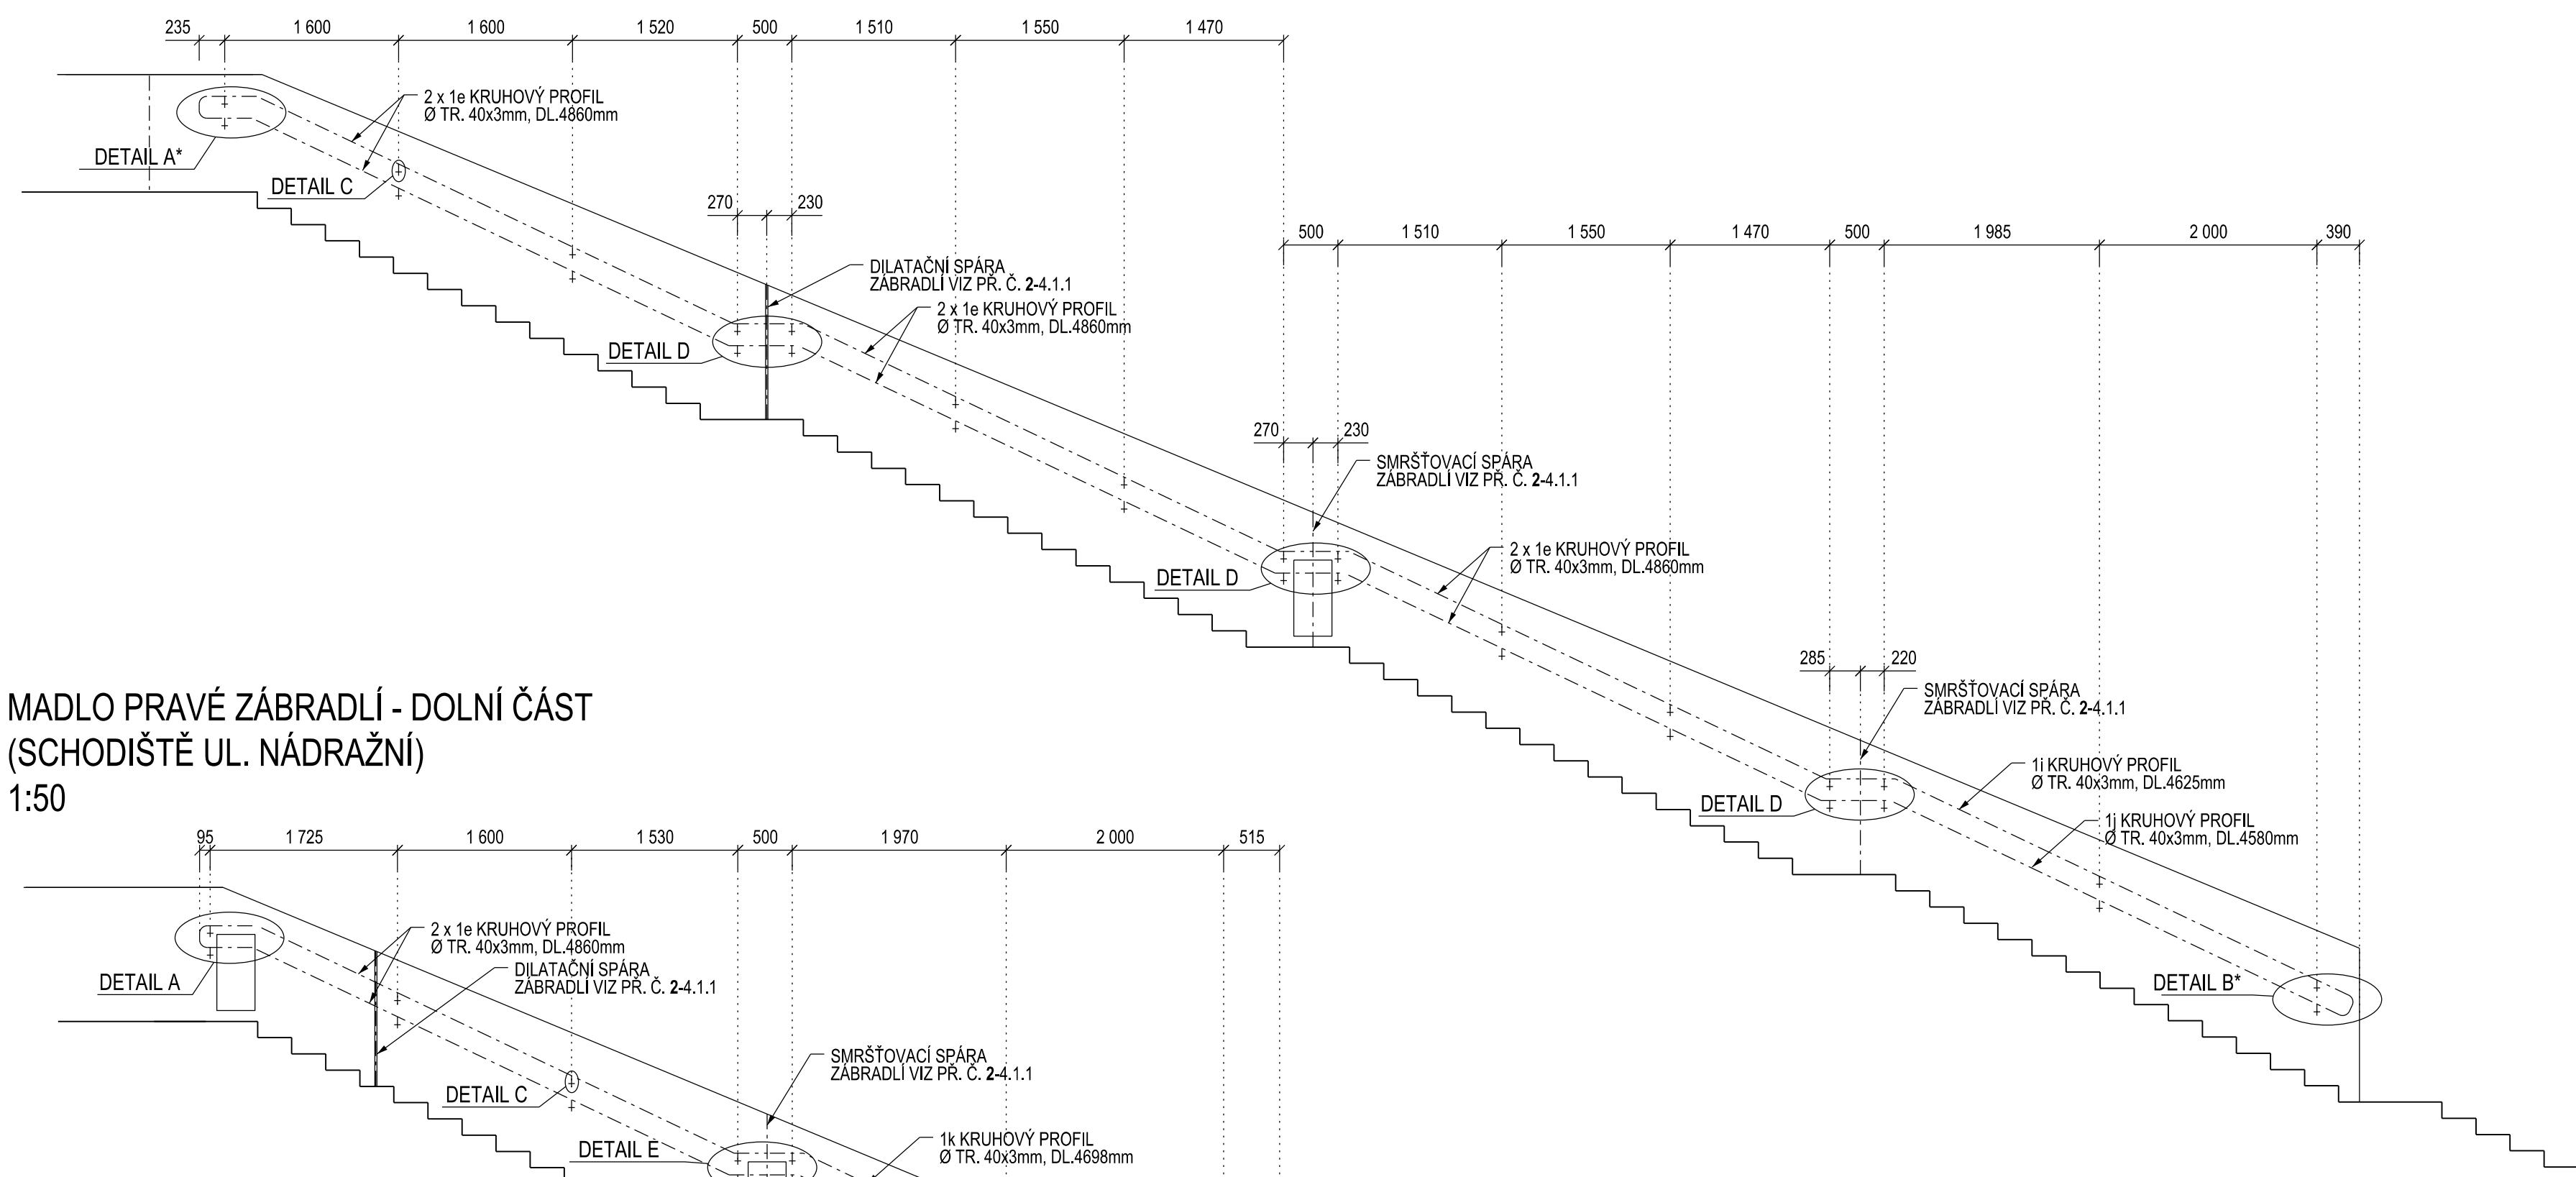


## MADLO PRAVÉ ZÁBRADLÍ - DOLNÍ ČÁST (SCHODIŠTĚ UL. NÁDRAŽNÍ)


1:50

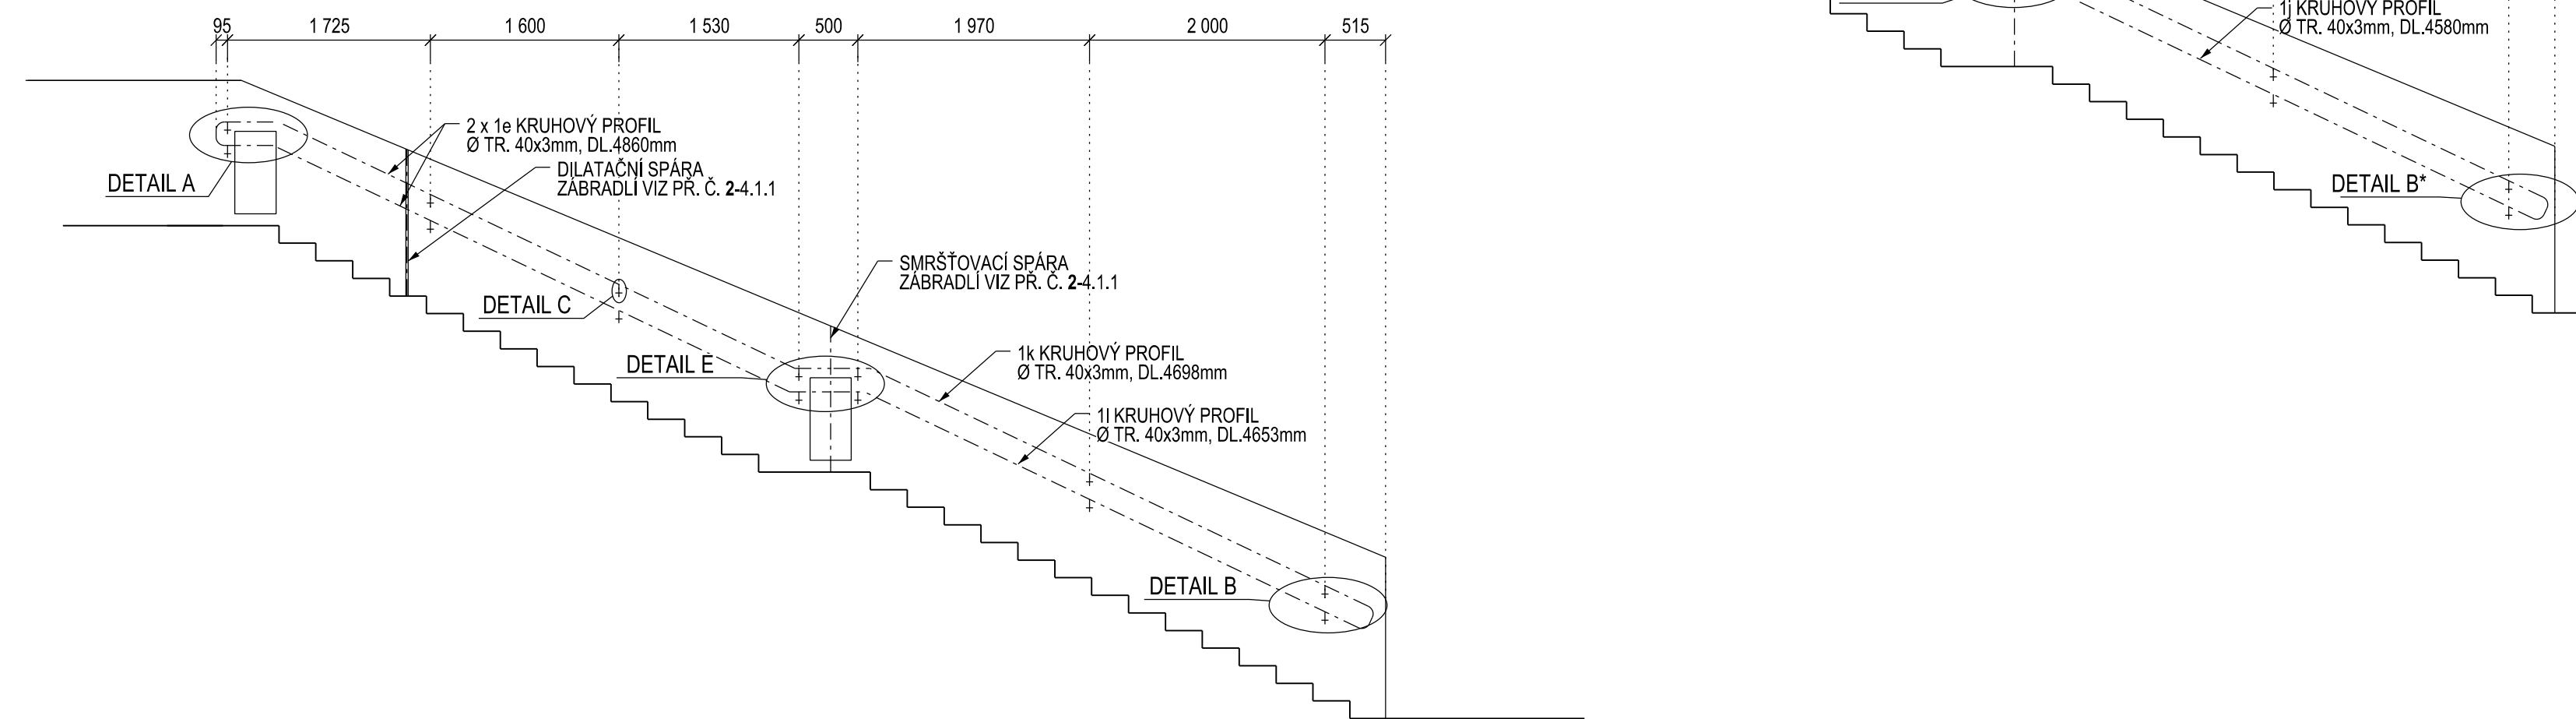


DETAIL A (A\*), 1:20

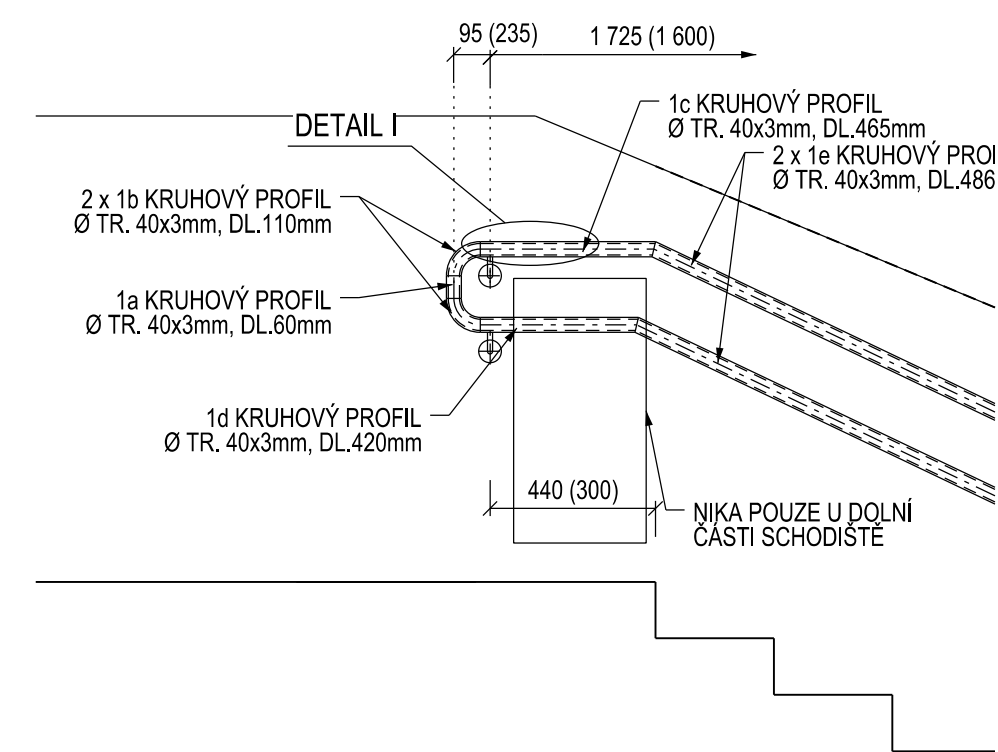


DETAIL B (B\*), 1:20

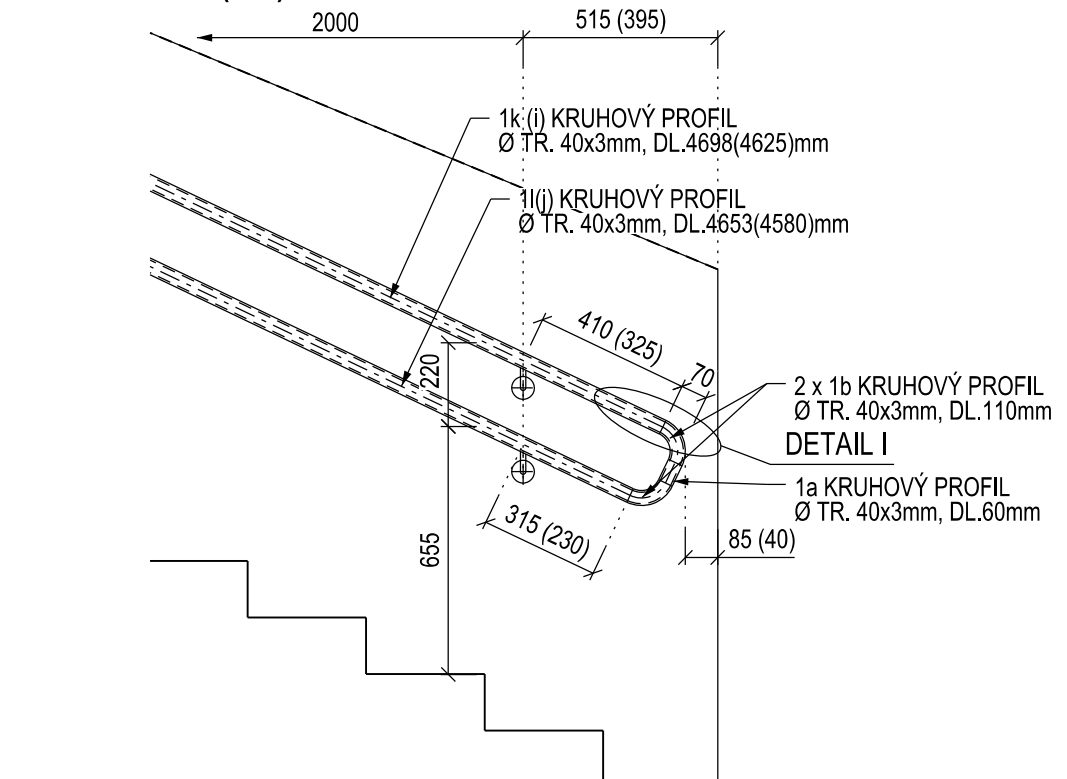


DETAIL C, 1:2

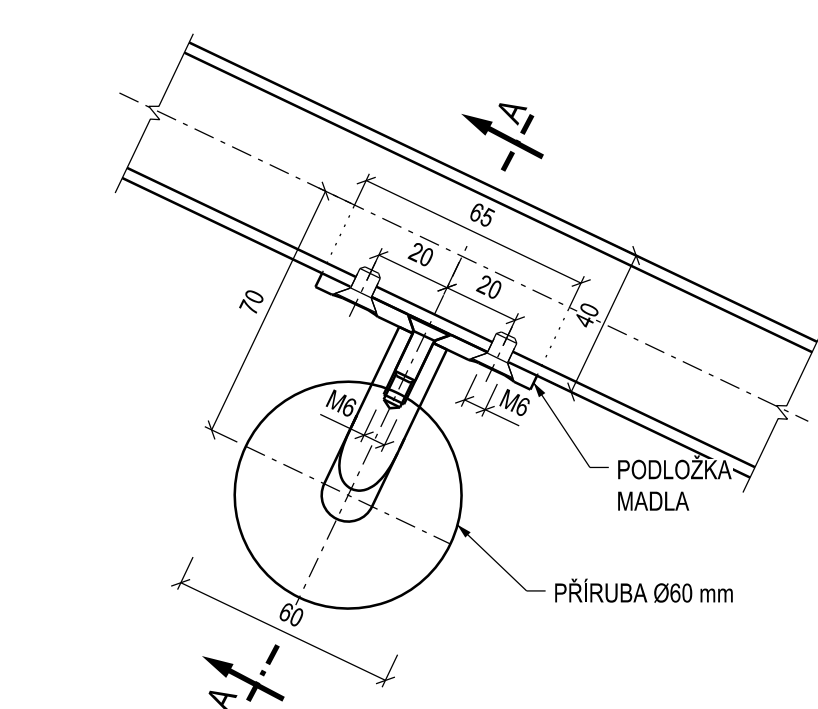


ŘEZ A-A, 1:2

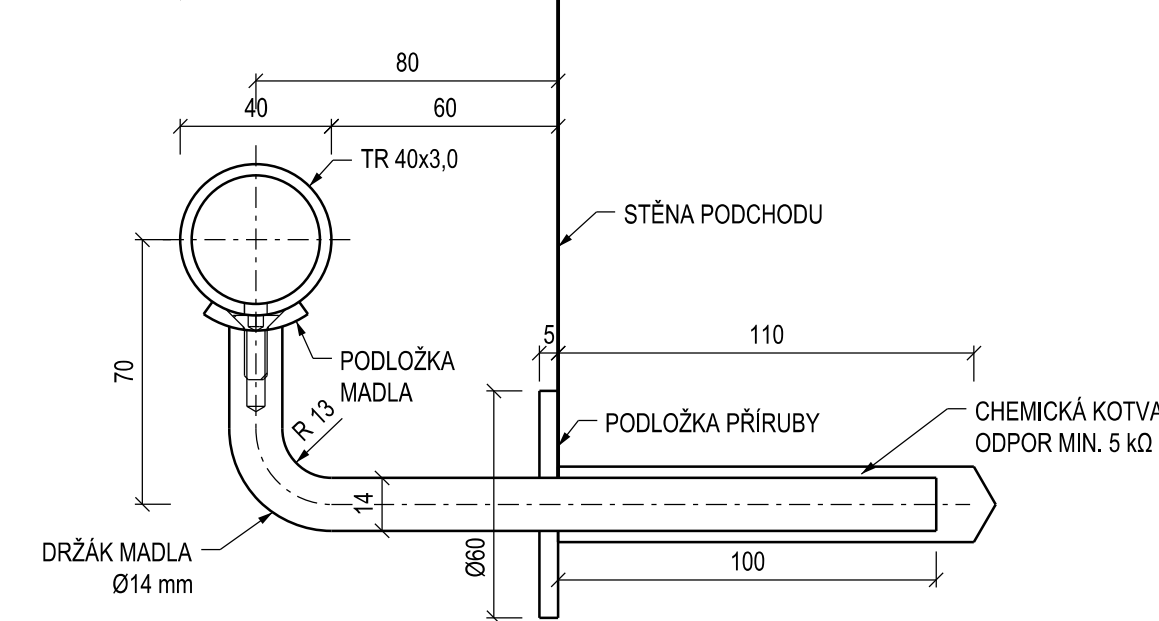


DETAIL I, 1:5

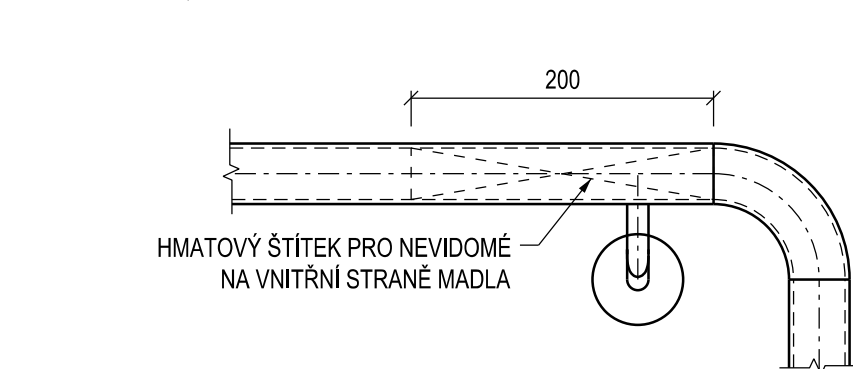

DETAIL E, 1:20

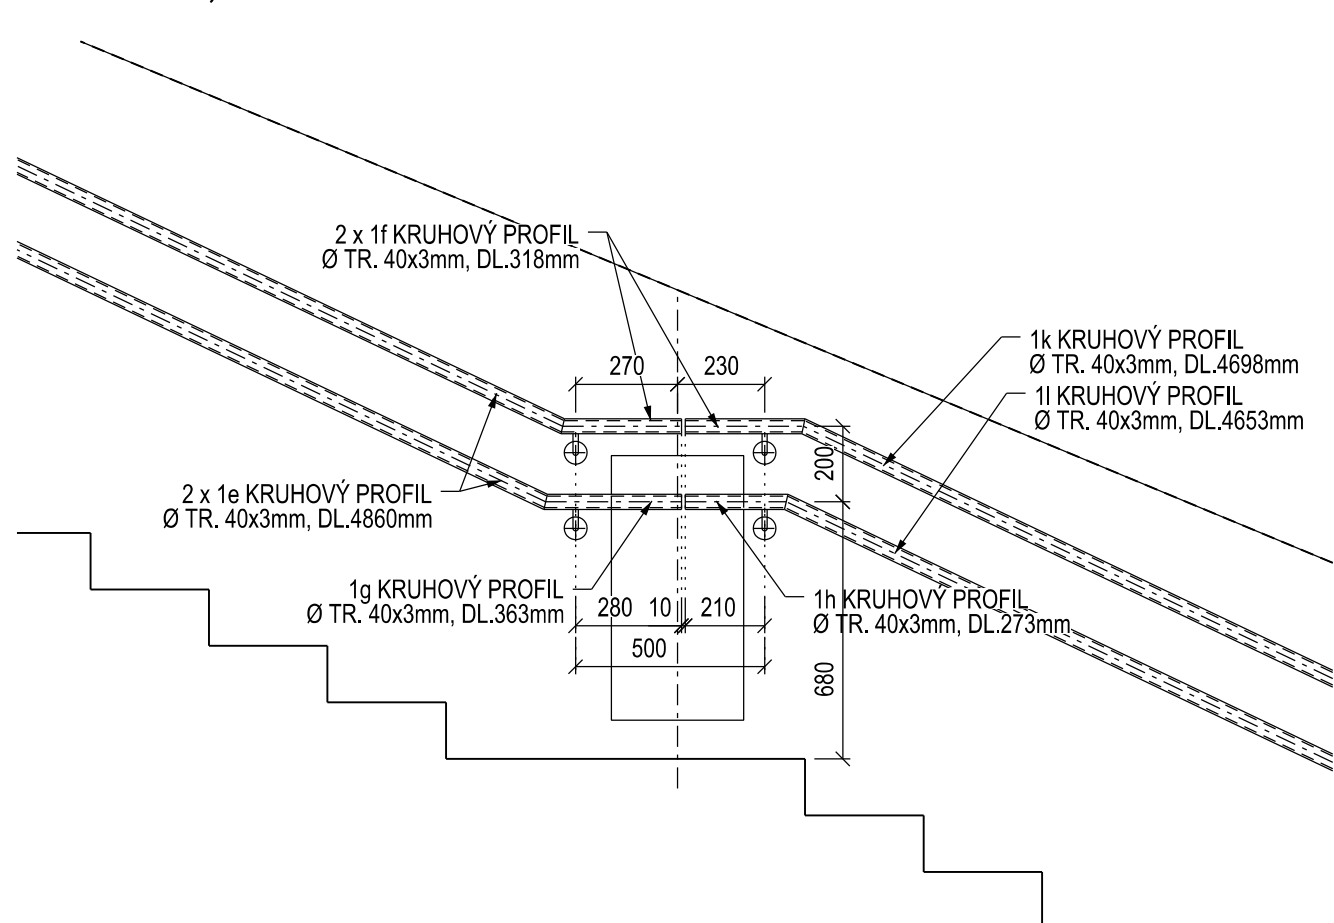

DETAIL D, 1:20

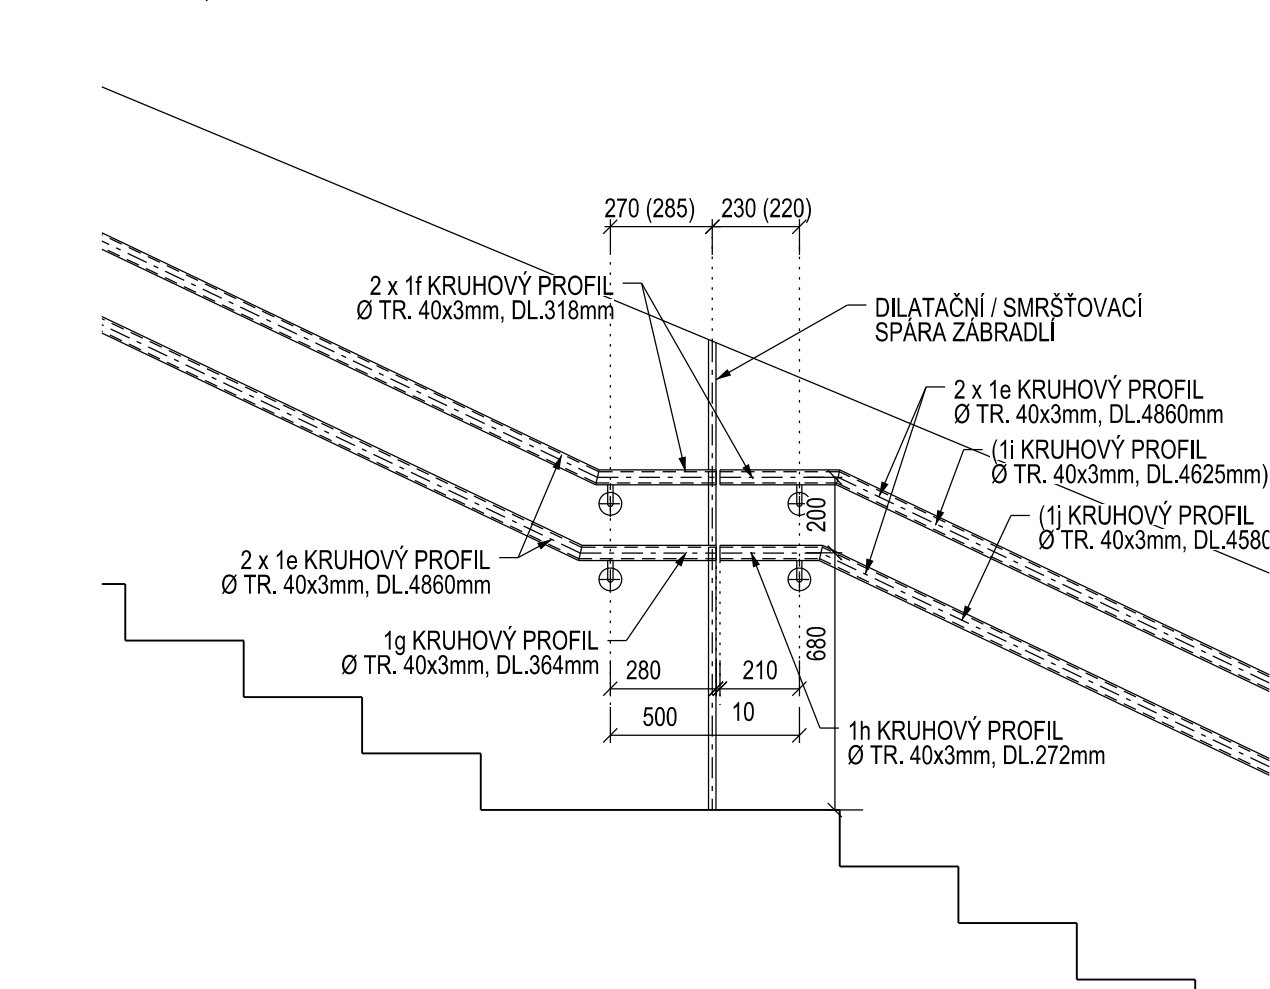

### POZNÁMKY:

VÝKRES SLOUŽÍ JAKO PODKLAD PRO ZPRACOVÁNÍ VÝROBNÍ DOKUMENTACE,  
PŘED ZAHÁJENÍM VÝROBY BUDE PROVEDENO ZAMĚŘENÍ SKUTEČNÉHO PROVEDENÍ NA STAVBĚ  
A VTD ŽÁBRADLÍ BUDE PŘEDLOŽENA K ODSOUHLASENÍ ZÁSTUPCI INVESTORA, SPRÁVCE A PROJEKTANTOVI

**MATERIÁL:**

TRÍDA PROVEDENÍ EXC2 DLE PŘÍLOHY C K ČSN EN 1993-1-1 ed. 2  
PODROBNÁ SPECIFIKACE MATERIÁLŮ JE UVEDENA V TECHNICKÉ ZPRÁVĚ

MADLA	1.4404
KOTEVNÍ PRVKY	A4-70

## VÝKAZ MATERIÁLU

POL.	PROFIL	DELKA / PLOCHA	KS	DELKA / PLOCHA CELKEM	HMOTNOST	HMOTNOST CELKEM	POZNAMKA
		[m] / [m2]		[m] / [m2]	[kg/m] /[kg·m2]	[kg]	
1	TR 40x3 0	65 625	1	65 625	2.74	179.6	MADLA
2	KOTVENÍ	-	44	-	1.50	66.0	KOTVENÍ PRVKY MADLA
3	P3 040	0.001	16	0.020	23.55	0.5	ZAVÍČKOVÁNÍ MADEL
CELKEM (kg)						246.1	
REZERVA (kg)						7.4	
CELKEM VČ. REZERVY (kg)						253.5	

Paré


Orientační schéma:



Razítko oprávněné osoby:

Podp

Datum:

Revize:	Datum:	Popis:	Kontrolovat:
000	03.12.2021	Definitivní odevzdání dokumentace PDPS	Ing. Jiří Ebel

<b>Stavebník / investor:</b>	<b>Správa železnic, státní organizace</b>	 <b>SPRÁVA ŽELEZNIC</b>
<b>Adresa:</b>	Dlážděná 1003/7, 110 00 Praha 1	
<b>Zástupce investora:</b>	Stavební správa západ	
<b>Adresa:</b>	Sokolovská 1955/278, 190 00 Praha 9	

Zhotovitel dila:	<b>SUDOP PRAHA a.s.</b> Adresa: Ošanská 1a, 130 00 Praha 3 Kontakt: T: +420 605 229 020 E: praha@sudop.cz			
Zhotovitel části / objektu:	<b>SUDOP PRAHA a.s.</b> Adresa: Ošanská 1a, 130 00 Praha 3 Kontakt: T: +420 605 229 020 E: praha@sudop.cz			
Hlavní projektant (HIP):	Ing. Tomáš Marínek	Specialista:	Ing. Jakub Göringer, Ph.D.	

Název stavby / akce:	VÝSTAVBA LÁVKY V ŽST. PRAHA - SMÍCHOV															Označení (S-kód):	S631700316																											
Název části:	Mosty, propustky a zdi															Zakázka:	20-303.209																											
Název objektu:	Lávka pro pěší															Označení části:	D.2.1.04																											
Název přílohy:	Výkres mader - část 1															Číslo objektu / komplexu:	SO 30-22-01.1																											
Název dílčí části přílohy:																Číslo přílohy:	2, 4.1.4																											
Odpovědný projektant:	Zpracovatel přílohy: Jiří Paněčka										Měřítko: 1:50	Stupeň dokumentace: P.D.S																																
Kraj:	Katastrální území: Praha										Formáty: 8x4																																	
Praha	Smíchov										1:100; výz. textová část																																	
Smluvní datum zpracování:																12/2021																												
S	6	3	1	7	0	0	3	1	6	P	D	P	S	C	D	2	1	0	4	S	0	3	0	3	2	2	0	1	1	P	0	3	1	2	4	1	4					0	0	0