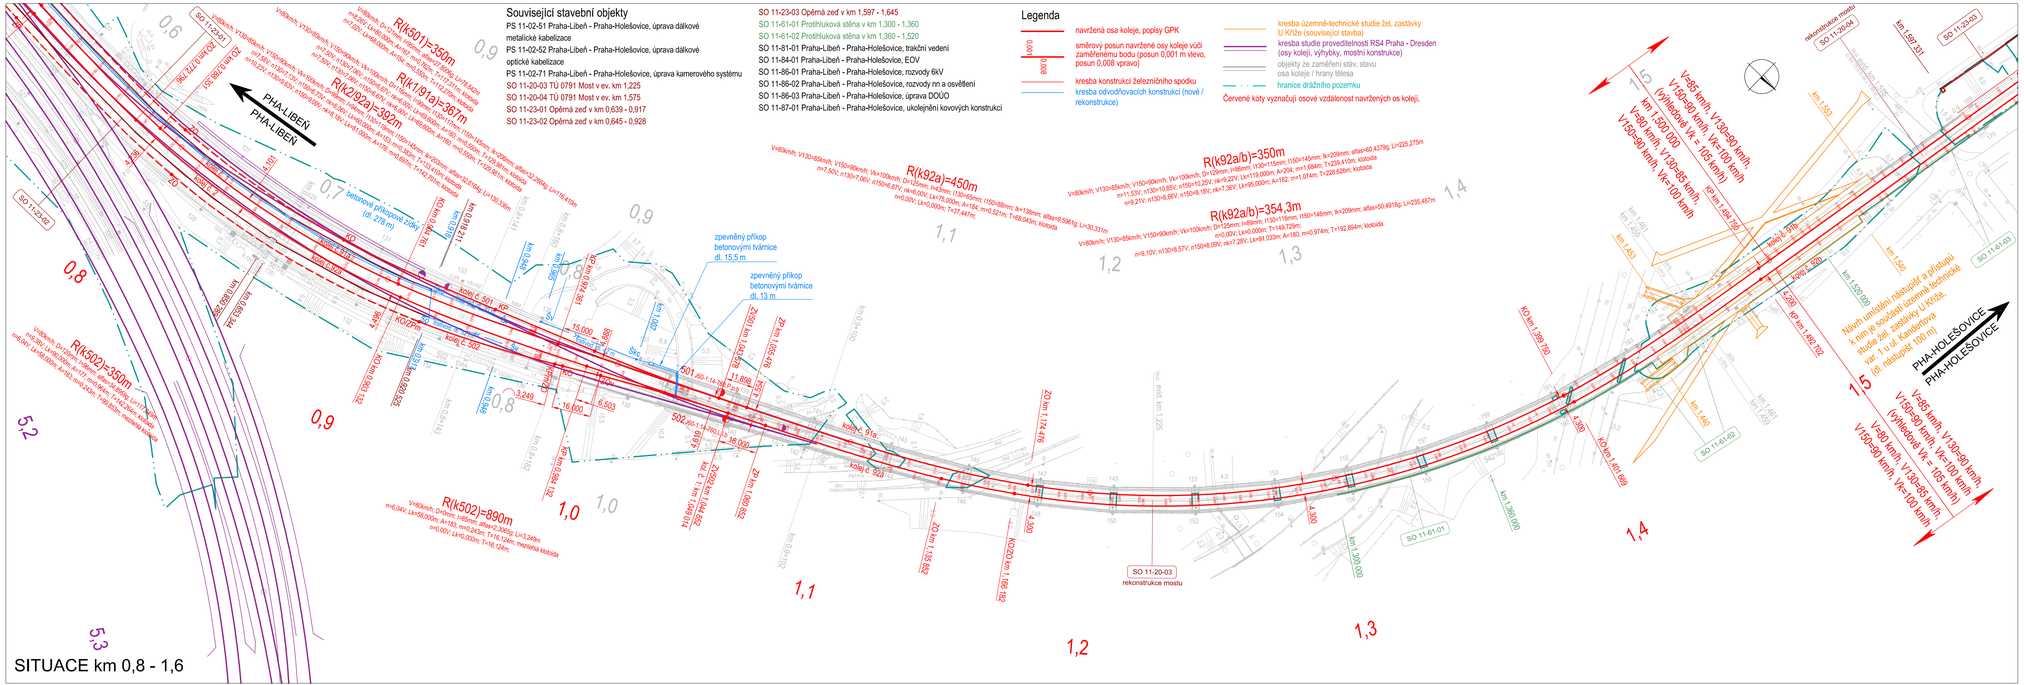
Související stavební objekty
PS 11-02-51 Praha-Libeň - Praha-Holešovice, úprava dálkové metalické kabelizace
PS 11-02-52 Praha-Libeň - Praha-Holešovice, úprava dálkové optické kabelizace
PS 11-02-71 Praha-Libeň - Praha-Holešovice, úprava kamerového systému
SO 11-20-03 TÚ 0791 Most v ev. km 1,225
SO 11-20-04 TÚ 0791 Most v ev. km 1,575
SO 11-23-01 Opěrná zeď v km 0,639 - 0,917
SO 11-23-02 Opěrná zeď v km 0,645 - 0,928
SO 11-23-03 Opěrná zeď v km 1,597 - 1,645
SO 11-61-01 Protihluková stěna v km 1,300 - 1,360
SO 11-61-02 Protihluková stěna v km 1,360 - 1,520
SO 11-81-01 Praha-Libeň - Praha-Holešovice, trakční vedení
SO 11-84-01 Praha-Libeň - Praha-Holešovice, EOV
SO 11-86-01 Praha-Libeň - Praha-Holešovice, rozvody 6kV
SO 11-86-02 Praha-Libeň - Praha-Holešovice, rozvody nn a osvětlení
SO 11-86-03 Praha-Libeň - Praha-Holešovice, úprava DOÚO
SO 11-87-01 Praha-Libeň - Praha-Holešovice, ukolejnění kovových konstrukcí
Legenda
navržená osa koleje, popisy GPK
směrový posun navržené osy koleje vůči zaměřenému bodu (posun 0,001 m vlevo, posun 0,008 vpravo)
kresba konstrukcí železničního spodku
kresba odvodňovacích konstrukcí (nové / rekonstrukce)
kresba územně-technické studie žel. zastávky U Kříže (související stavba)
kresba studie proveditelnosti RS4 Praha - Dresden (osy kolejí, výhybky, mostní konstrukce)
objekty ze zaměřený stáv. stavu
osa koleje / hrany tělesa
hranice drážního pozemku
Červené kóty vyznačují osové vzdálenost navržených os kolejí.
SITUACE km 0,8 - 1,6
PHA-LIBEŇ
PHA-HOLEŠOVICE
R(k501)=350m
R(k191a)=367m
R(k2/92a)=392m
R(k92a)=450m
R(k92a/b)=350m
R(k92a/b)=354,3m
R(k502)=350m
R(k502)=890m
betonový příkop (dl. 278 m)
zpevněný příkop betonovými tvárnicemi dl. 15,5 m
zpevněný příkop betonovými tvárnicemi dl. 13 m
SO 11-20-03 rekonstrukce mostu
V=85 km/h, V130=90 km/h, V150=90 km/h, Vk=100 km/h (výhledová Vk = 105 km/h)
km 1,300,000 V150=80 km/h V130=85 km/h
V150=80 km/h, Vk=100 km/h
km 1,500,000
km 1,520
km 1,540
