

SITUACE km 0,3 - 0,9


Legenda:

- navržená osa koleje, popisy GPK
- směrový posun navržené osy koleje vůči zaměřenému bodu (posun 0,001 m vlevo, posun 0,008 m vpravo)
- kresba konstrukcí železničního spodku
- kresba odvodňovacích konstrukcí (nové / rekonstrukce)
- osa koleje, popisy GPK Průjezd železničním uzlem Praha - modernizace traťového úseku Praha-Libeň - Praha-Běchovice 1. část (včetně 2. části)
- kresba studie proveditelnosti RS4 Praha - Dresden (osy kolejí, výhybky, mostní konstrukce)
- objekty ze zaměření stáv. stavu
- osa koleje / hrany tělesa
- hranice drážního pozemku

Červené kóty vyznačují osové vzdálenosti navržených os kolejí.

Související stavební objekty

- PS 11-02-51 Praha-Libeň - Praha-Holešovice, úprava dálkové metalické kabelizace
- PS 11-02-52 Praha-Libeň - Praha-Holešovice, úprava dálkové optické kabelizace
- PS 11-02-71 Praha-Libeň - Praha-Holešovice, úprava kamerového systému
- SO 11-20-01 TÚ 0791 Most v ev. km 0,397
- SO 13-20-01 TÚ 0901 Most v ev. km 4,780
- SO 11-23-01 Opěrná zeď v km 0,639 - 0,917
- SO 11-23-02 Opěrná zeď v km 0,645 - 0,928
- SO 11-81-01 Praha-Libeň - Praha-Holešovice, trakční vedení
- SO 11-84-01 Praha-Libeň - Praha-Holešovice, EO
- SO 11-86-01 Praha-Libeň - Praha-Holešovice, rozvody 6kV
- SO 11-86-02 Praha-Libeň - Praha-Holešovice, rozvody nn a osvětlení
- SO 11-86-03 Praha-Libeň - Praha-Holešovice, úprava DOÚO
- SO 11-87-01 Praha-Libeň - Praha-Holešovice, ukojení kovových konstrukcí

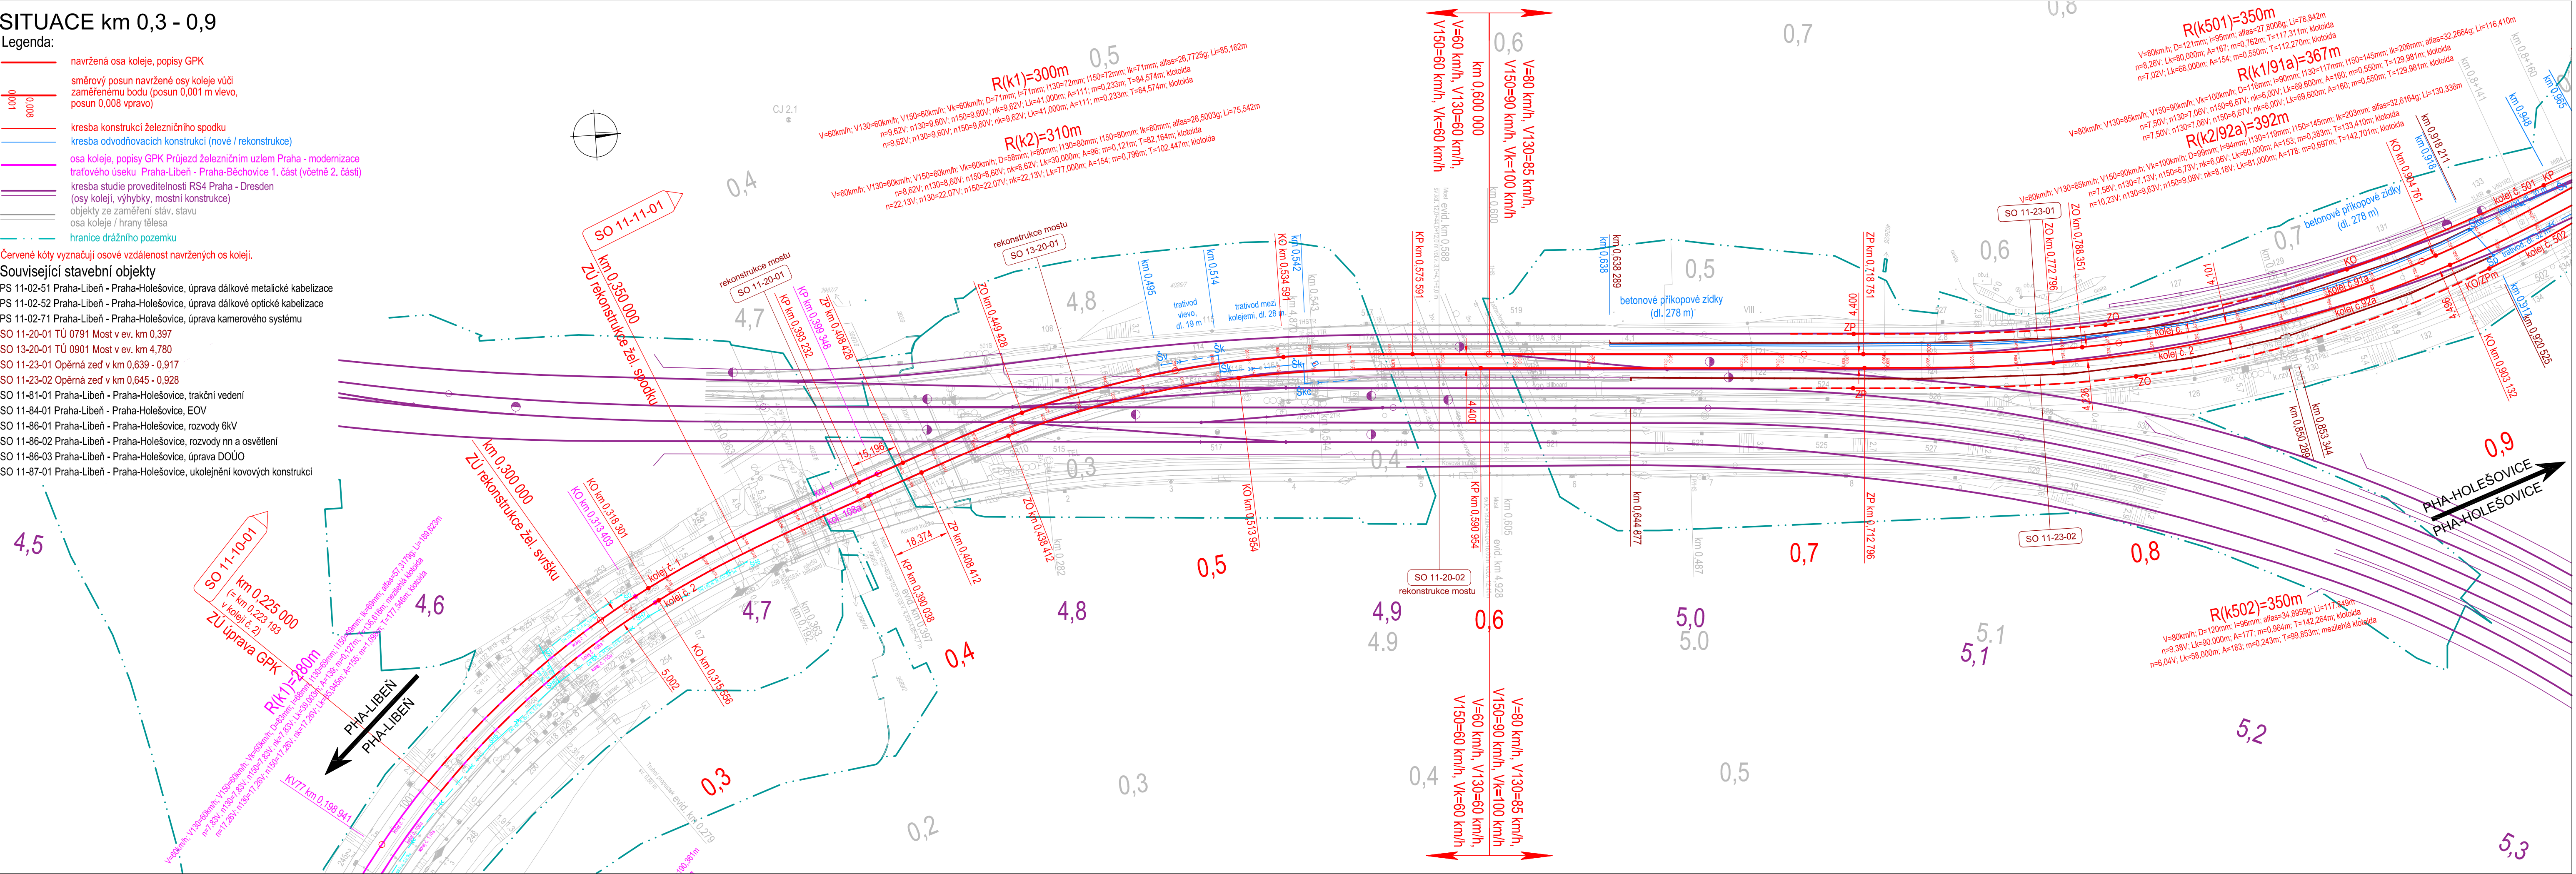

Společnost
PRODEX-VALBEK

PRODEX
V Olšinách 2300/75, 100 00 Praha 10

Valbek

				Číslo soupřavy
1	Zpracování připomínek	12/2020		
Č. změny	Zdůvodnění změny	Datum	Podpis	

Investor	 Správa železnic, státní organizace Dlážděná 1003/7 110 00 Praha 1 - Nové Město	 V Olšinách 2300/75, 100 00 Praha 10
Odpov. projektant stavby	Ing. Peter Lastovecký, Ing. Aleš Sršň	
Odpov. projektant PS, SO, části	Ing. Aleš Sršň	
Vypracoval	Ing. Jan Zvěřina	
Technická kontrola	Ing. Peter Lastovecký	
Protihluková opatření v prostoru Balabenka, včetně rekonstrukce mostních objektů, 1. část		
Situace stavby		
Situace km 0,3 - 0,9		
K.3		2

DOKUMENT LZE UŽÍVAT POUZE DLE USTANOVENÍ PŘEDLOUŽENÉ SMLOUVY O DÍLO. ZADÁNÍ JEHO ČÁSTI NEMOŽE BYT DÍL ZADÁNÍ Č.1/1/2006/01, (autorský zákon) KOPÍROVÁNÁ NEBO JINÝM ZPŮSOBEM ROZŠÍŘOVÁNÁ BEZ SOUHLASU PRODEx spol. s r.o., organizační složka.