



Rekonstrukce ŽST Hrádek nad Nisou - ulice Nádražní  
C.1 - Přehledná situace stavby  
1:10 000 - 3 x A4

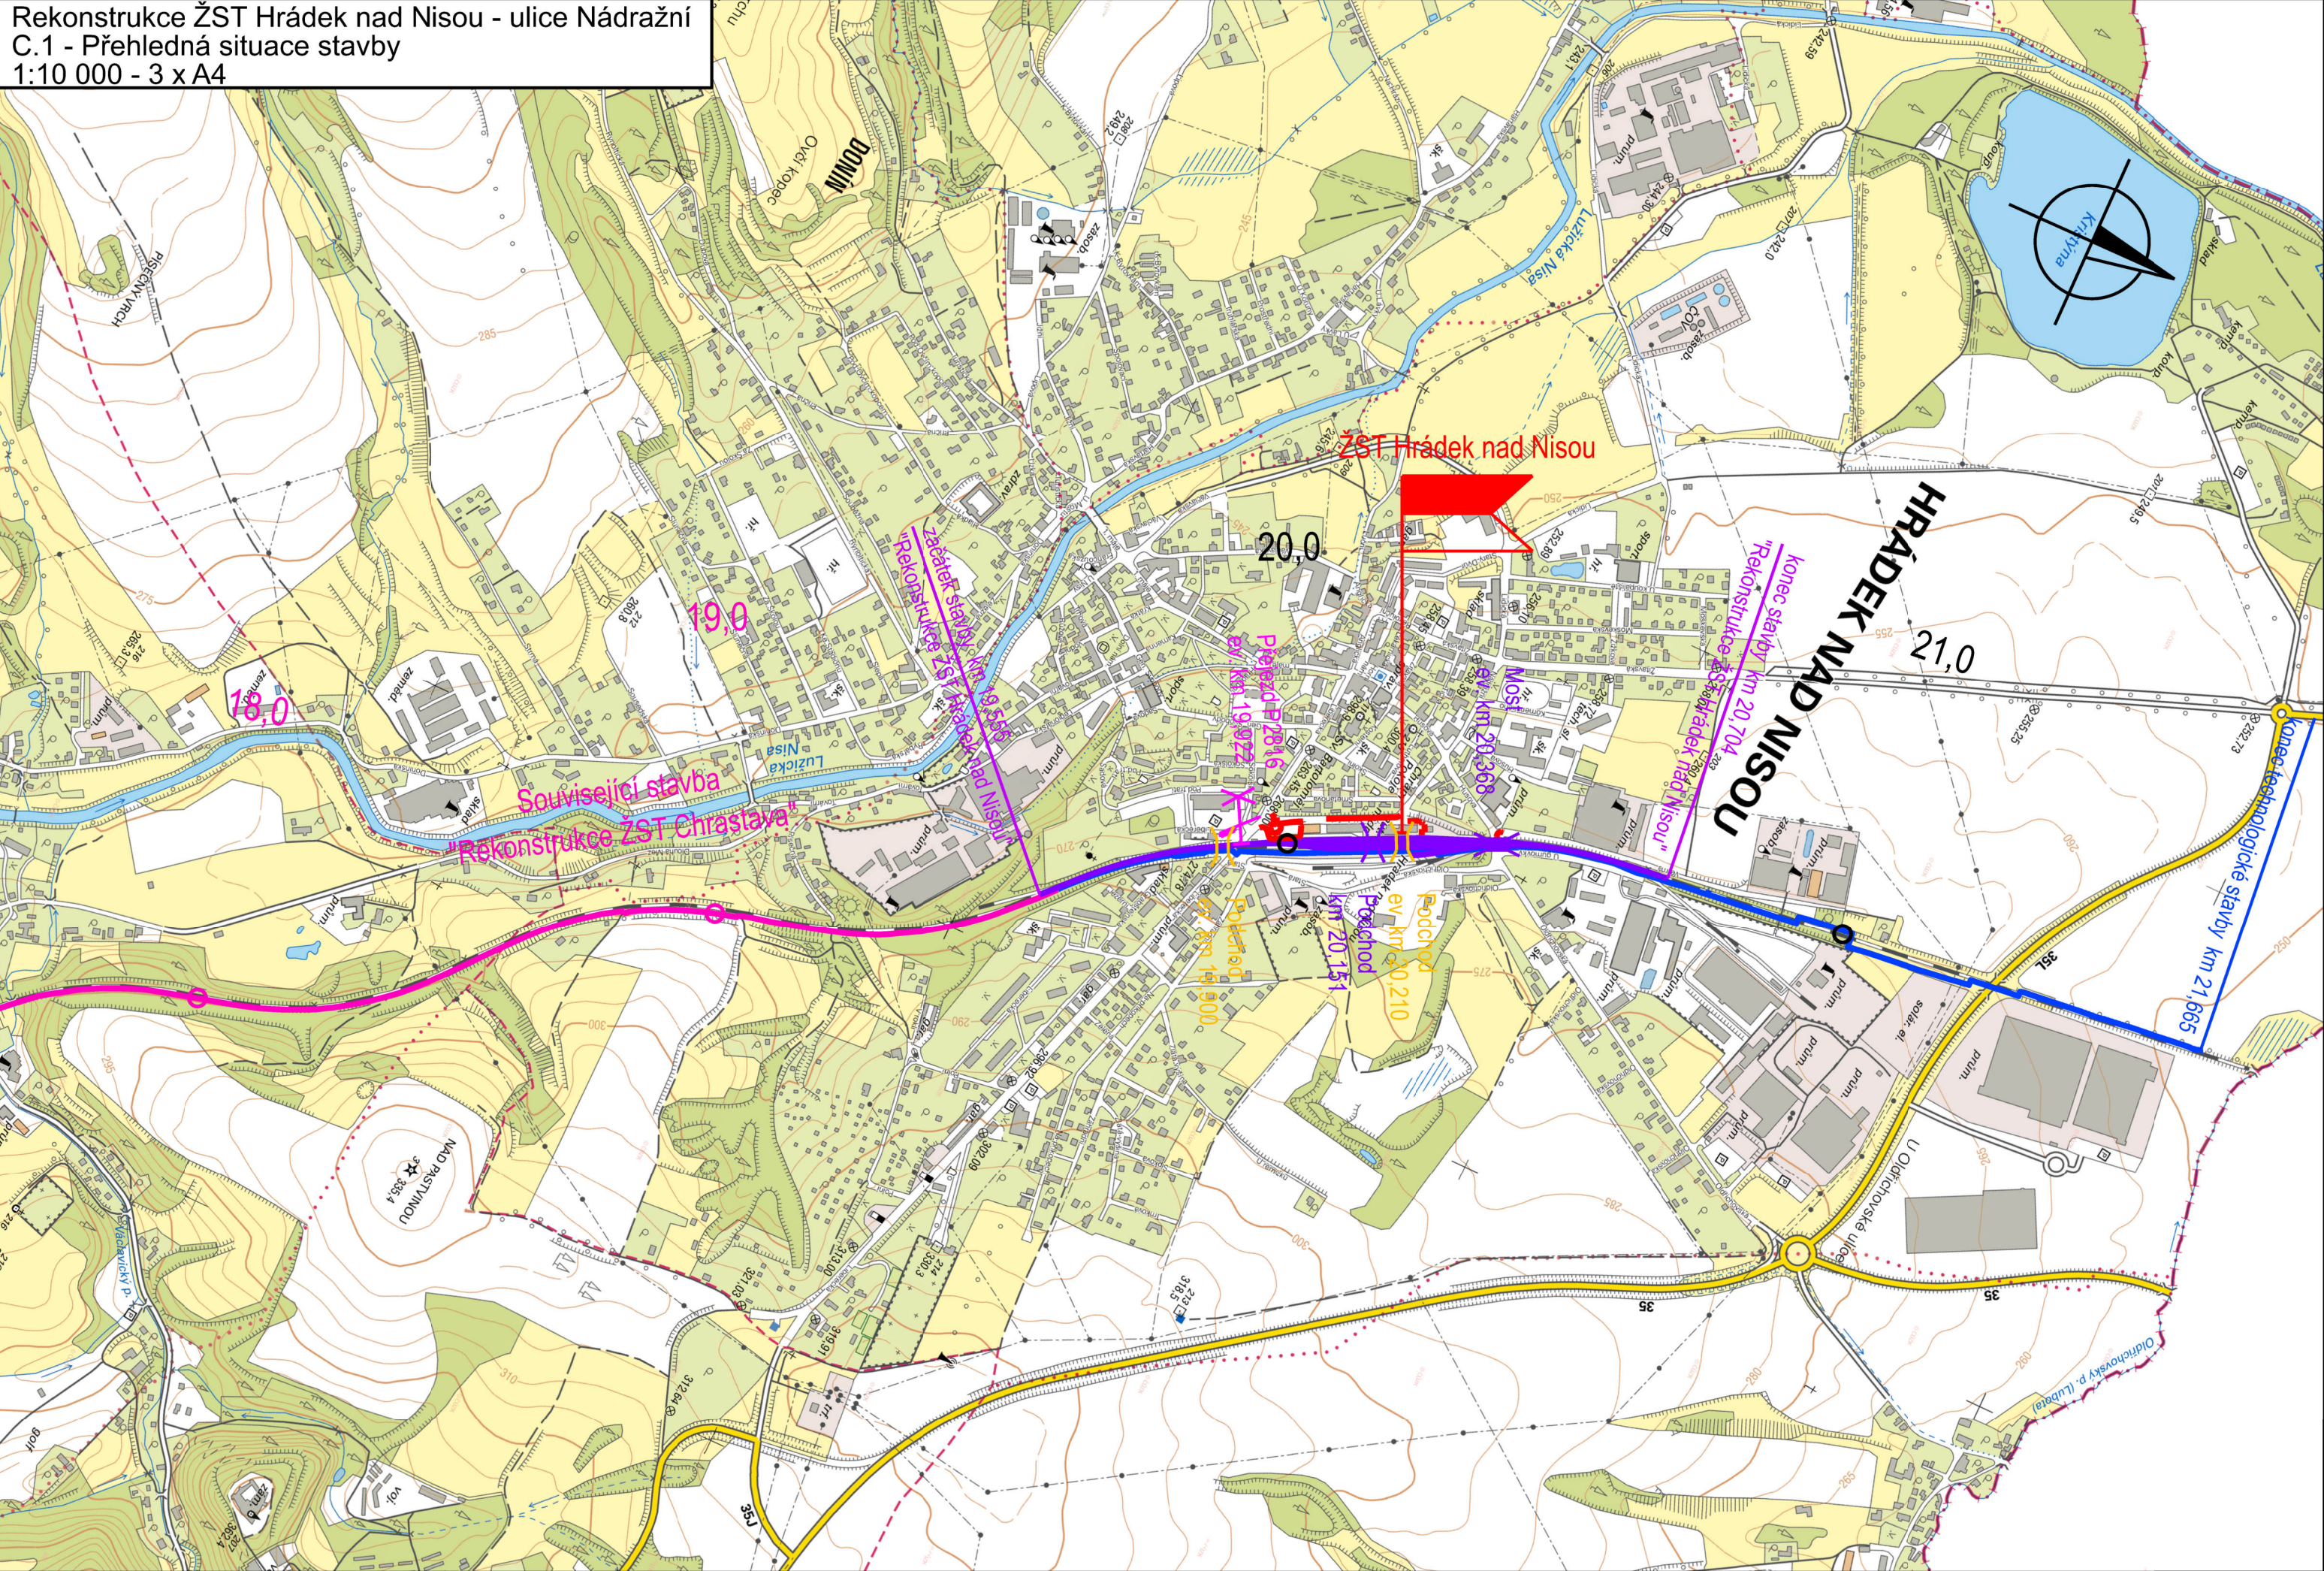





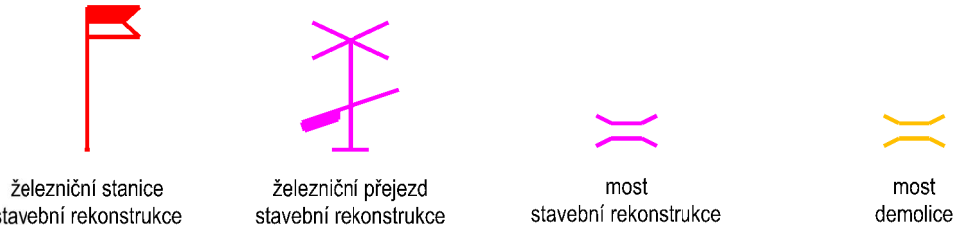



LEGENDA:

- nový stav akce "Rekonstrukce ŽST Hrádek nad Nisou - ulice Nádražní"
- nový železniční svršek, spodek a nástupiště
- nové kabelové vedení zabezpečovacího a sdělovacího zařízení
- související stavba "Rekonstrukce ŽST Chrastava"



Podpis:			Datum:
Revize:	Datum:	Popis:	Kontroloval:
000	25.05.2022	Definitivní odevzdání dokumentace	Ing. Vladislav Šeříl

Stavebník/investor:	Správa železnic, státní organizace	
Adresa:	Diážděná 1003/7, 110 00 Praha 1	
Zástupce investora:	Stavební správa západ	
Adresa:	Sokolovská 1995/278, 190 00 Praha 9	

Zhotovitel stavby:		AFSAG Hrádek, Chrastava		 	
Adresa:		Magistrů 1275/13, 140 00 Praha 4			
Kontakt:		T: +420 725 634 107 E: vladislav.sefl@afry.com			
Zhotovitel objektu:		AFRY CZ s.r.o		 	
Adresa:		Magistrů 1275/13, 140 00 Praha 4			
Kontakt:		T: +420 725 634 107 E: vladislav.sefl@afry.com			
Hlavní projektant (HIP): 		Specialista: Ing. Vladislav Šeříl 	Odpovědný projektant: Ing. Vladislav Šeříl 	Zpracovatel přílohy: Petr Prousek, DiS. 	

Název stavby/akce:	Rekonstrukce ŽST Hrádek nad Nisou - ulice Nádražní	S-kód:	S631500687
Název části:	Situační výkres širších vztahů	Zakázka:	2020/0075
Název objektu:		Označení části:	C.1
Název přílohy:	Přehledná situace stavby	Číslo objektu/komplexu:	
Název dílčí části přílohy:		Číslo přílohy:	2. 001
Kraj:	Katastrální území:	TUDU:	
Liberecký	Hrádek nad Nisou [647390]	0941 F1	
Dokumentace:			
Stupeň dokumentace:	Datum zpracování:	Formáty:	Měřítko:
DUSP	25.05.2022	4 x A4	1:10 000
S-kód:	Stupeň dokumentace:	Část:	Objekt:
S631500687	DUSP	C1	XXXXXX
Prostor pro další informace			