


Nová SRD stuha Hrádek nad Nisou - Liberec

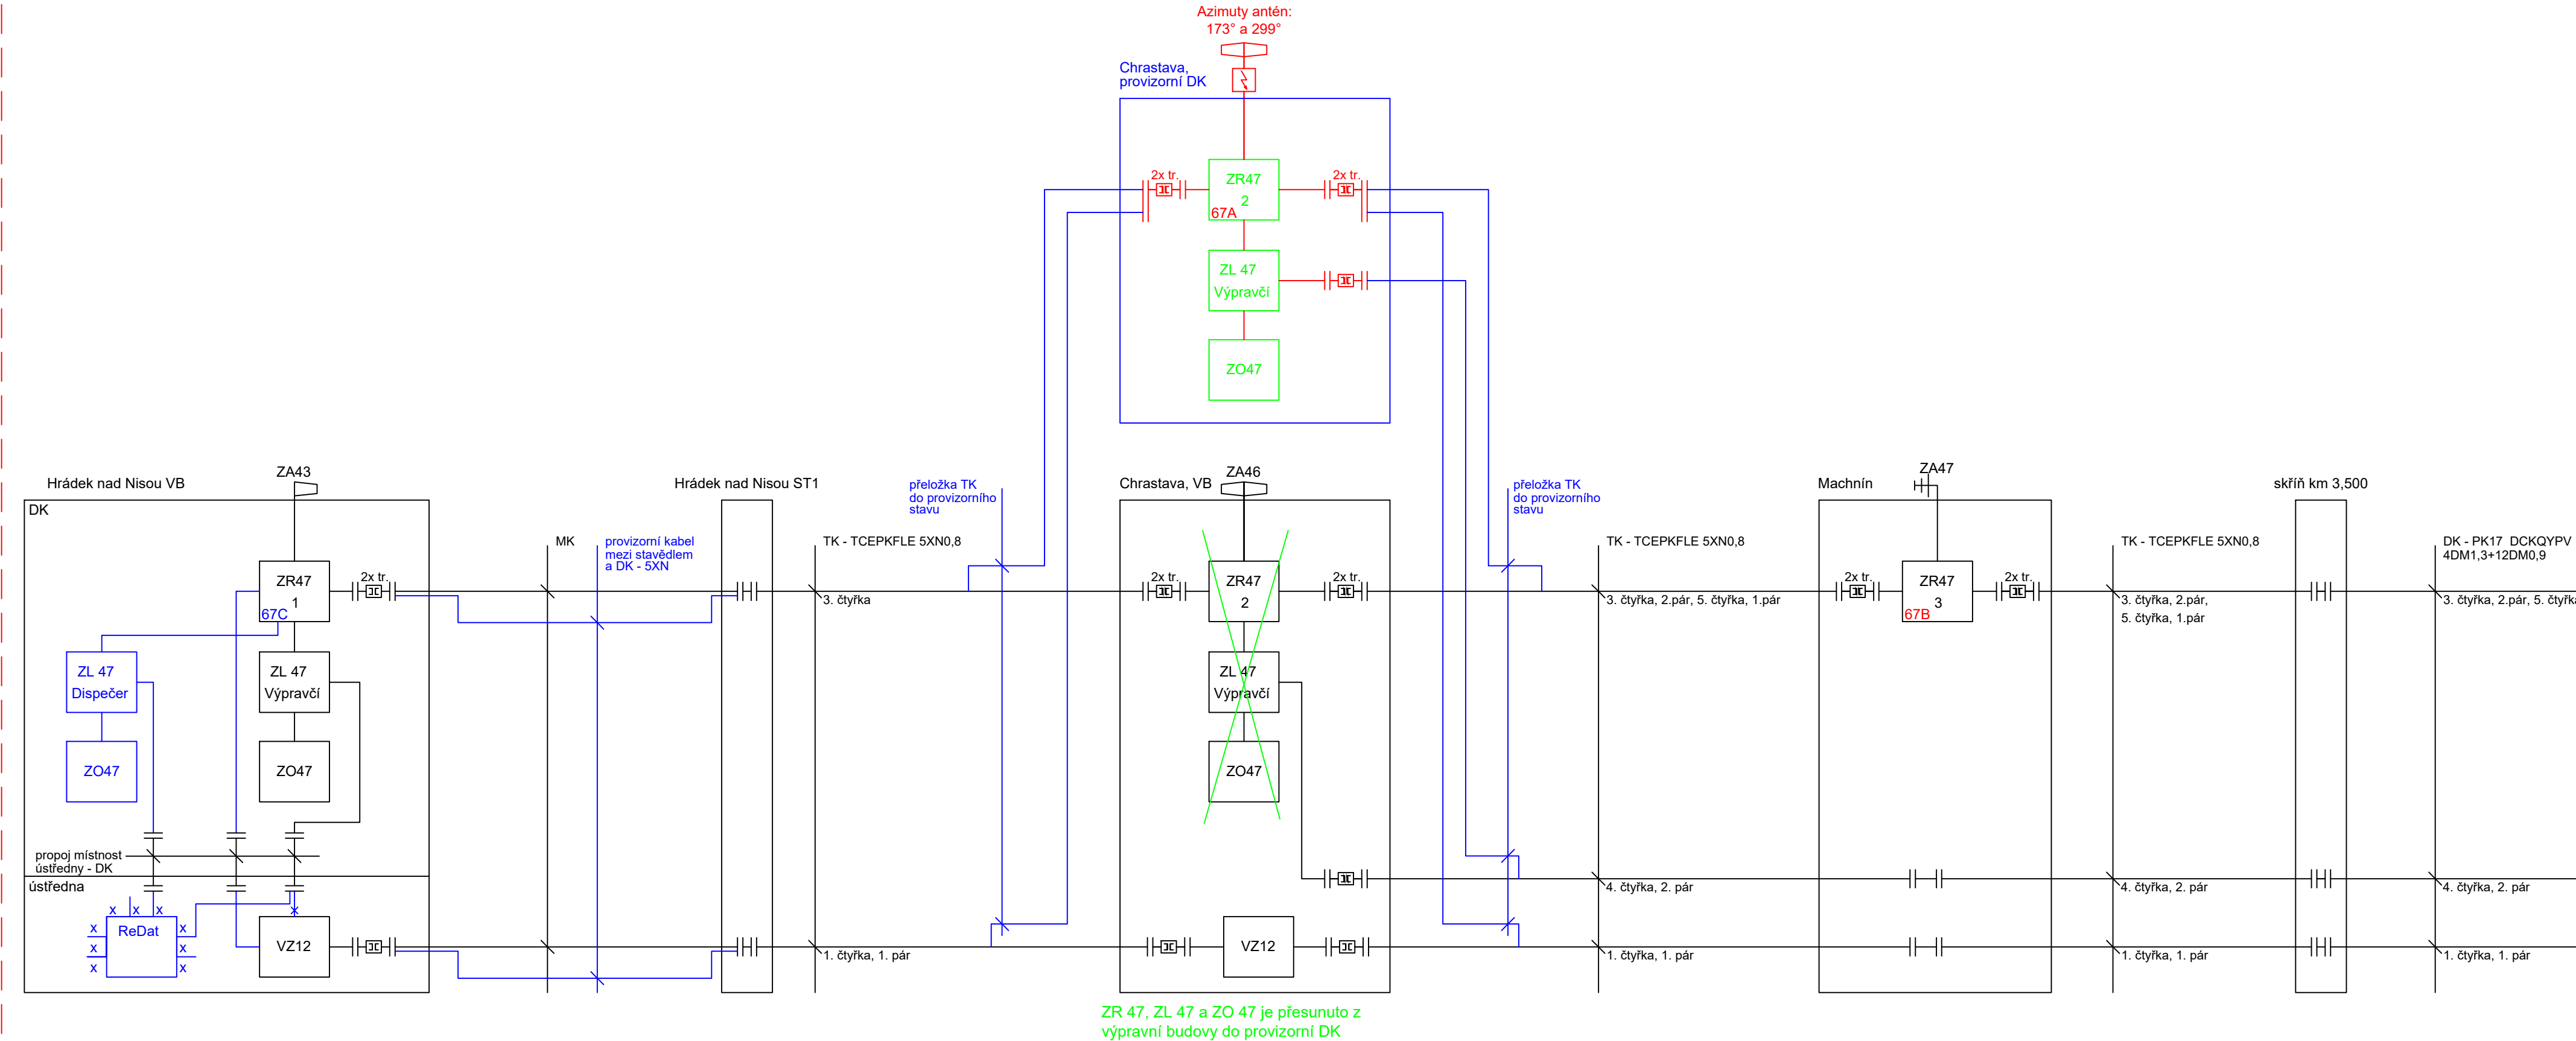


ZR 47, ZL 47 a ZO 47 je přesunuto z výpravní budovy do provizorní DK

Upravená původní SRD stuha č.71 Turnov - Liberec

Legenda:

- nové zařízení
 - stávající zařízení
 - nové zařízení v rámci jiného PS
 - demontovaná technologie
 - přesouvané zařízení
- | | |
|-------|------------------------|
| ZR 47 | radiostanice ZR47 |
| ZL 47 | ovládací blok ZL47 |
| ZO 47 | ovládací skříňka ZO47 |
| VZ 12 | záznamové zařízení |
| VZ 12 | přenosový systém VZ 12 |
| VZ 12 | translátor |
| VZ 12 | zářezová svorkovnice |
| VZ 12 | anténa |

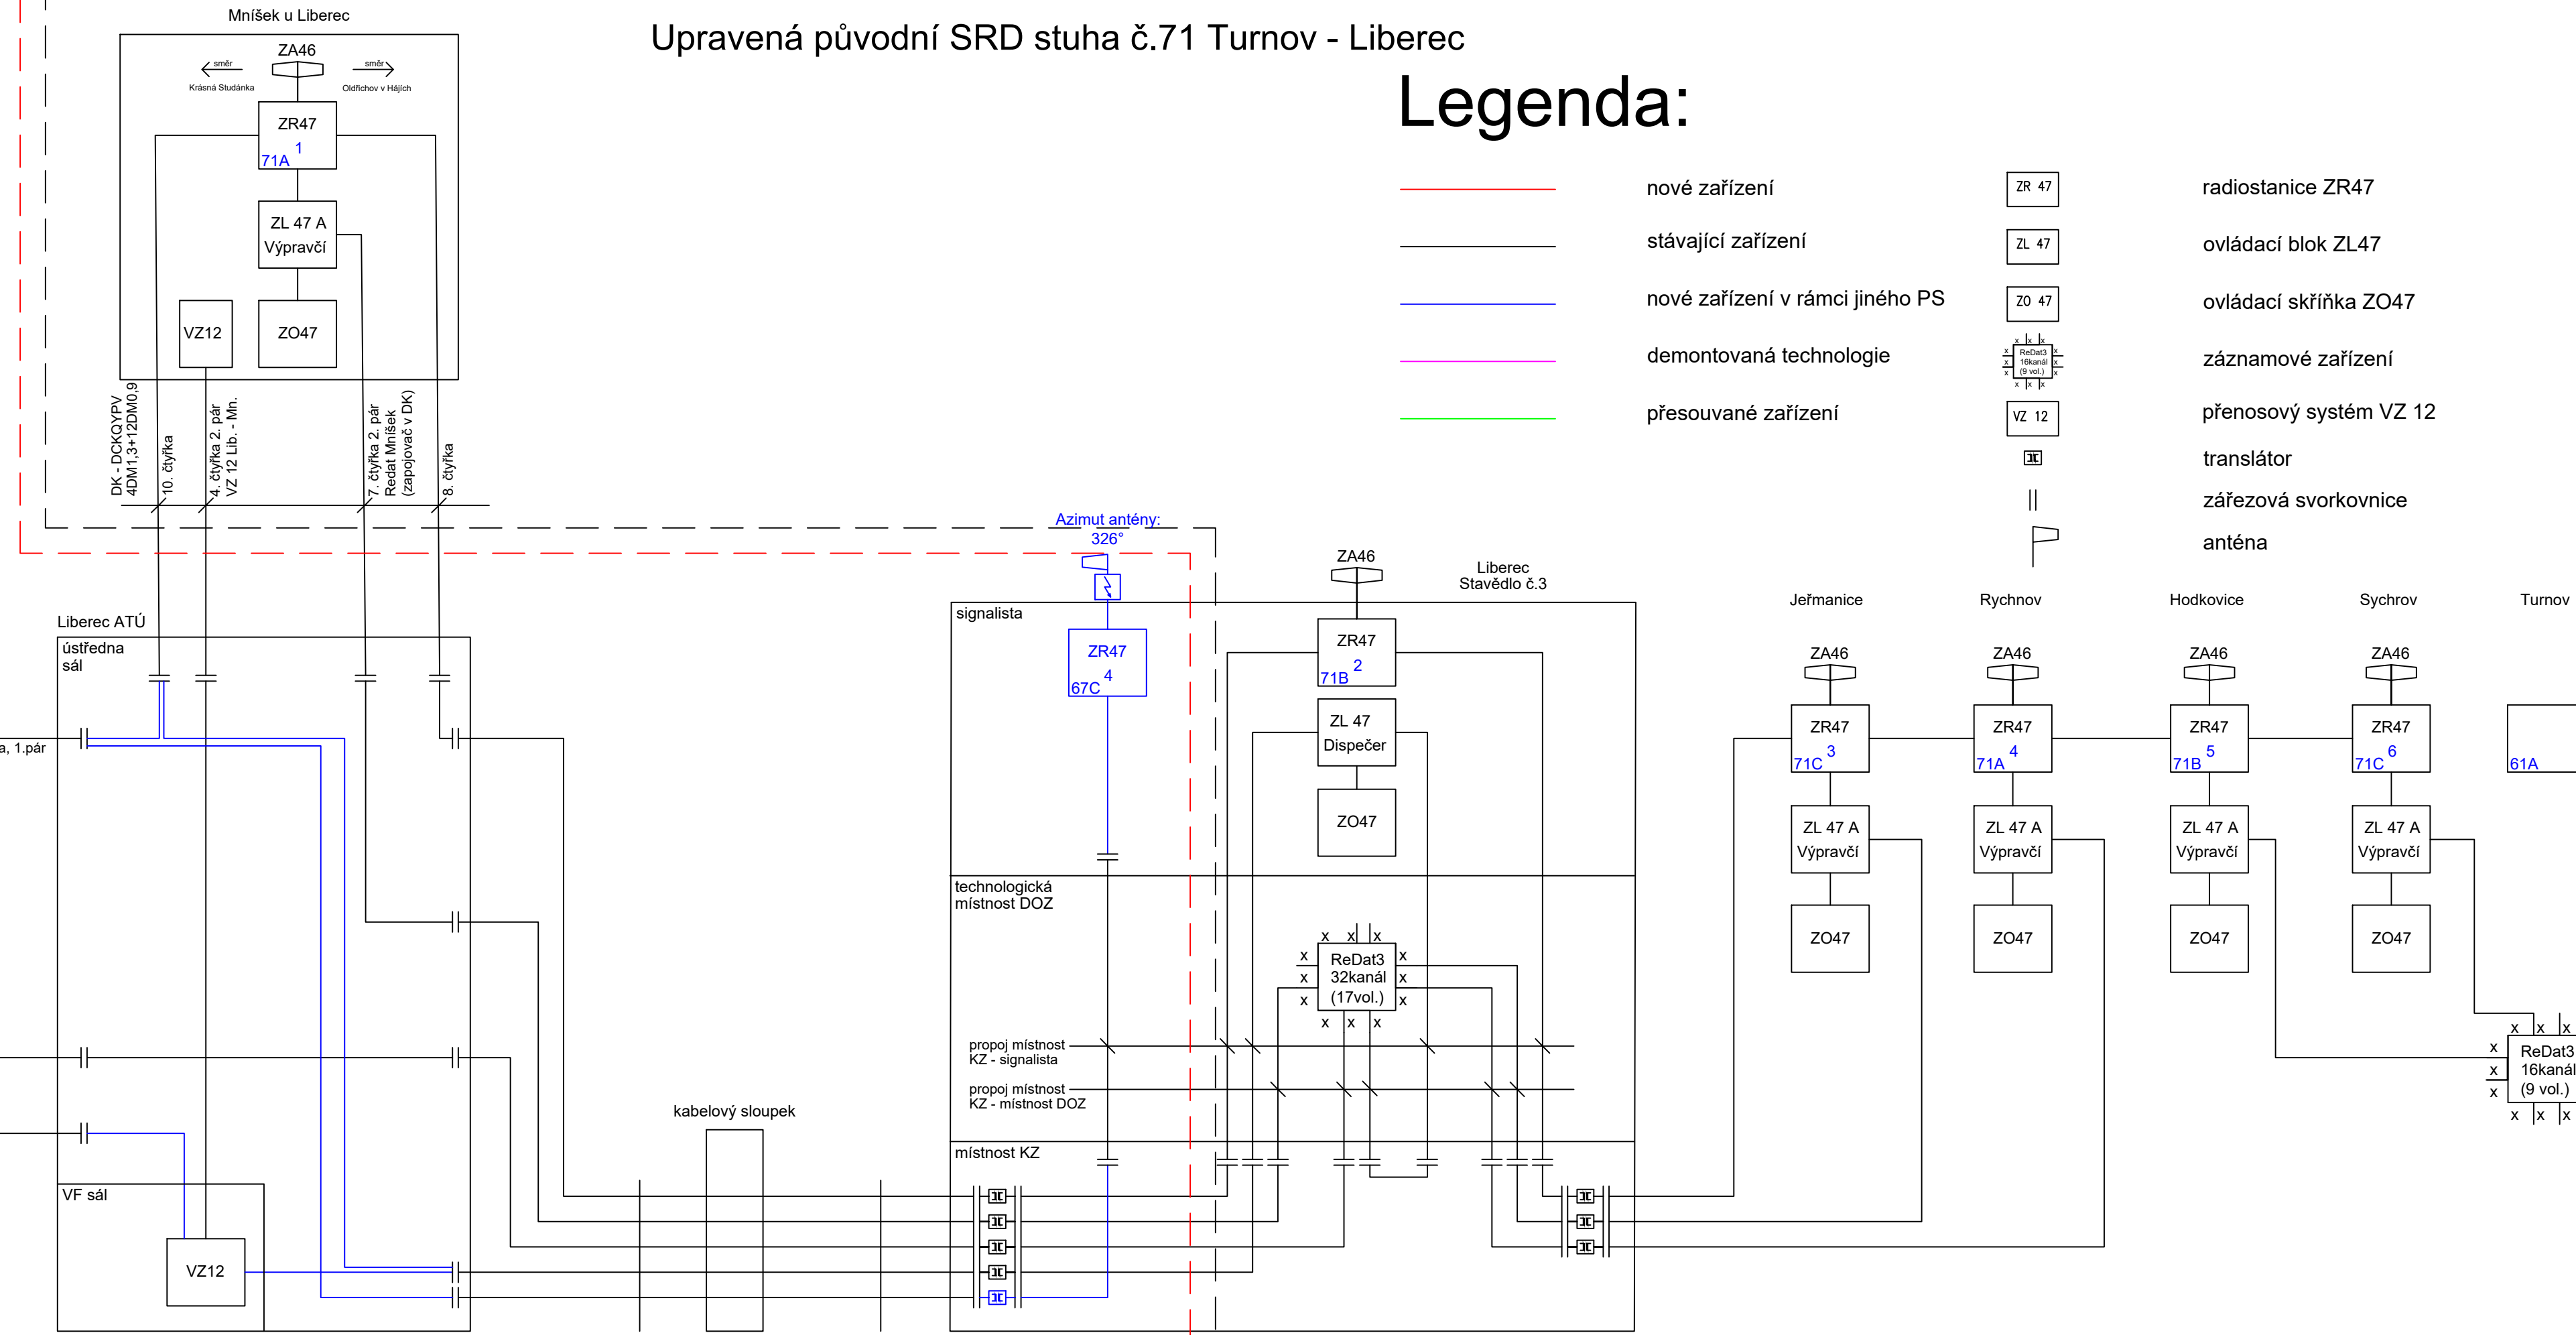

| | | | | |
|---------|------------|-----------------------------------|----------------|--------|
| Revize: | Datum: | Popis: | Podpis: | Datum: |
| 000 | 25.05.2022 | Definitivní odevzdání dokumentace | Oskar Rozbořil | |
| | | | | |
| | | | | |

| | | |
|---------------------|-------------------------------------|--|
| Stavebník/investor: | Správa železnic, státní organizace | |
| Adresa: | Dlážděná 1003/7, 110 00 Praha 1 | |
| Zástupce investora: | Stavební správa západ | |
| Adresa: | Sokolovská 1995/278, 190 00 Praha 9 | |



| | | |
|--------------------------|---|-----------------------|
| Zhotovitel stavby: | AFSAG Hrádek, Chrastava | |
| Adresa: | Magistrů 1275/13, 140 00 Praha 4 | |
| Kontakt: | T: +420 725 634 107 E: Vladislav.sefi@afry.com | |
| Zhotovitel objektu: | AFRY CZ s.r.o | |
| Adresa: | Magistrů 1275/13, 140 00 Praha 4 | |
| Kontakt: | T: +420 725 634 107 E: vladislav.sefi@afry.com | |
| Hlavní projektant (HIP): | Specialista: | Odpovědný projektant: |
| Ing. Vladislav Šefl | Ing. Dominik Schmidt | Ing. Tomáš Toma |
| Zpracovatel přílohy: | Ing. Dominik Schmidt | |



| | | | |
|----------------------------|---------------------------------|-------------------------|-------------|
| Název stavby/akce: | Rekonstrukce ŽST Chrastava | S-kód: | S631500688 |
| Název části: | Železniční sdělovací zařízení | Zakázka: | 2020/0075 |
| Název objektu: | Liberec - Chrastava, úprava TRS | Označení části: | D.1.2 |
| Název přílohy: | Schéma provizorního stavu SRD | Číslo objektu/komplexu: | PS 12-02-81 |
| Název dílčí části přílohy: | | Číslo přílohy: | 2. 212 |
| Kraj: | Katastrální území: | TUDU: | |
| Liberecký | Dolní Chrastava [653829] | 0941 C1 | |
| Dokumentace: | | | |
| Stupeň dokumentace: | Datum zpracování: | Formáty: | Měřítka: |
| PDPS | 25.05.2022 | 7 x A4 | X |

| | | | | | |
|---------------------|---------------------|-----------|-----------------|------------|-------------|
| S-kód: | Stupeň dokumentace: | Část: | Objekt: | Podobjekt: | Příloha: |
| S 6 3 1 5 0 0 6 8 8 | P D P S | D 1 2 X X | P S 1 2 0 2 8 1 | X X | 2 2 1 2 0 0 |

Prostor pro další informace