








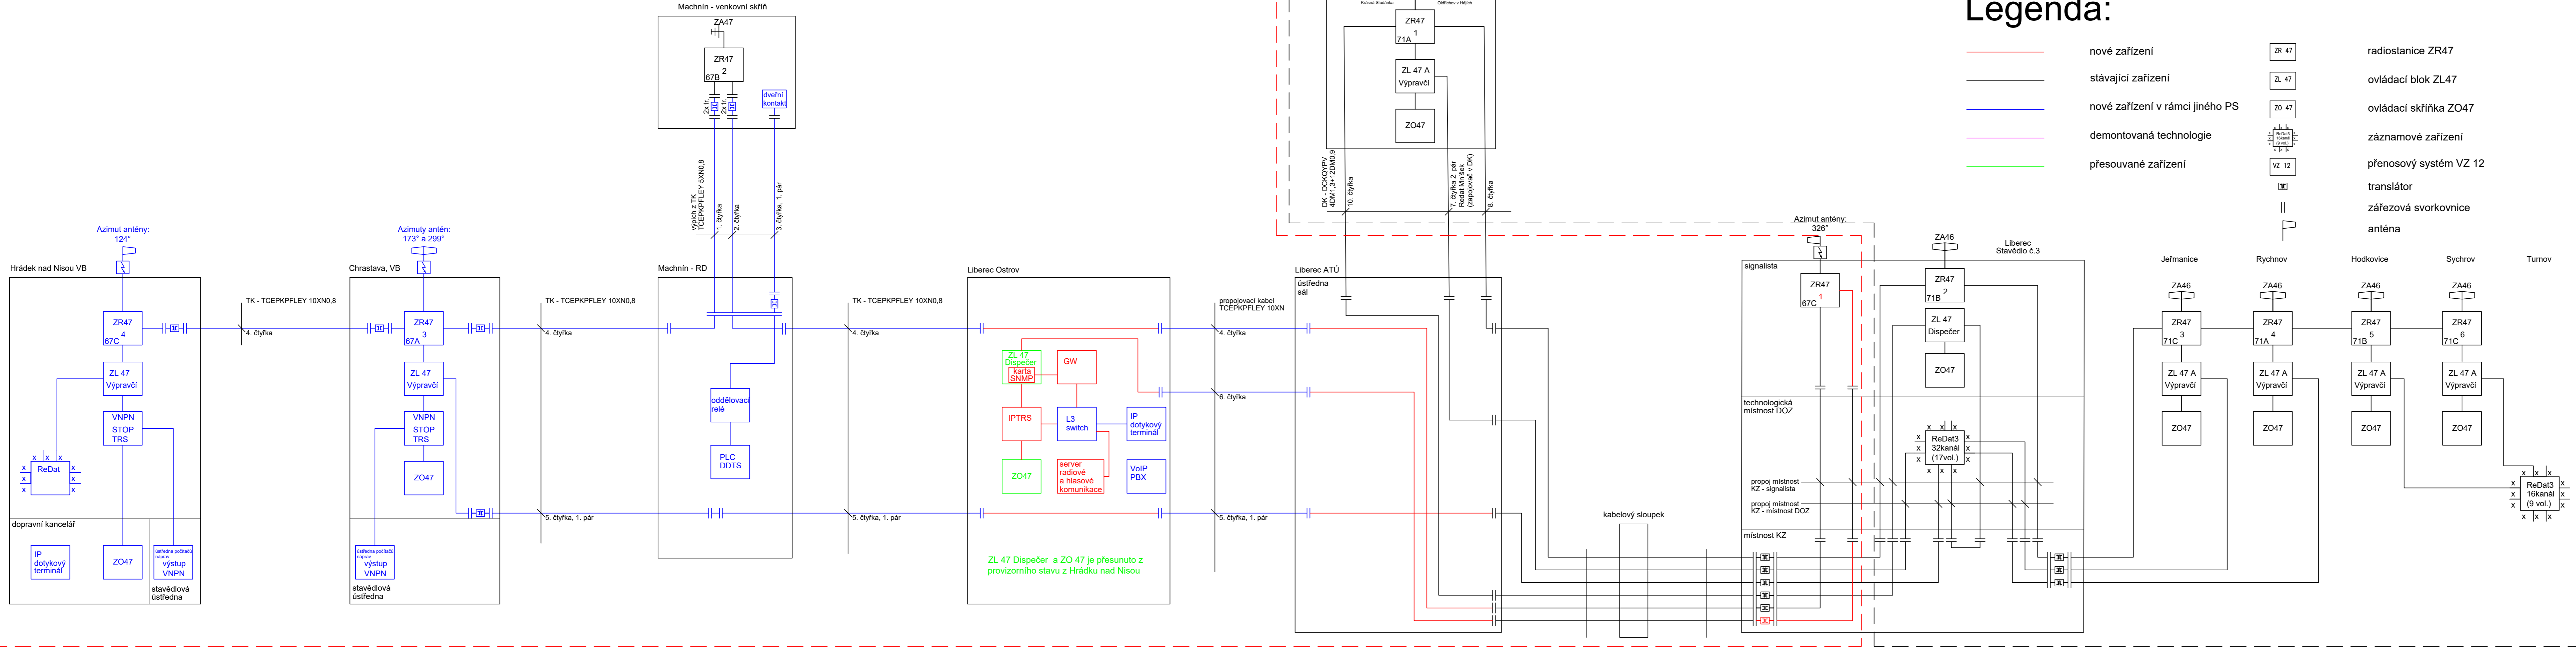

Nová SRD stuha Hrádek nad Nisou - Liberec



Revize:		Datum:		Popis:		Podpis:		Datum:	
000		25.05.2022		Definitivní odevzdání dokumentace				Kontroloval:	
								Oskar Rozbořil	

Stavebník/investor:	Správa železnic, státní organizace	 <b>SPRÁVA ŽELEZNIC</b>
Adresa:	Dlážděná 1003/7, 110 00 Praha 1	
Zástupce investora:	Stavební správa západ	
Adresa:	Sokolovská 1995/278, 190 00 Praha 9	

<b>Zhotovitel stavby:</b>		<b>AFSAG Hrádek, Chrastava</b>				
Adresa:		Magistrů 1275/13, 140 00 Praha 4				
Kontakt:		T: +420 725 634 107 E: vladislav.sefi@afry.com				
<b>Zhotovitel objektu:</b>		<b>AFRY CZ s.r.o</b>				
Adresa:		Magistrů 1275/13, 140 00 Praha 4				
Kontakt:		T: +420 725 634 107 E: vladislav.sefi@afry.com				
<b>Hlavní projektant (HIP):</b>		<b>Specialista:</b>	<b>Odpovědný projektant:</b>	<b>Zpracovatel přílohy:</b>		
Ing. Vladislav Šefl 		Ing. Dominik Schmidt 	Ing. Tomáš Toma 	Ing. Dominik Schmidt 		

Název stavby/akce:		Rekonstrukce ŽST Chrastava				S-kód: S63150068	
Název části:		Železniční sdělovací zařízení				Zakázka: 2020/007	
Název objektu:		RDP Liberec, rádiové síť				Označení části: D.1.	
Název přílohy:		Schéma definitivního stavu SRD				Číslo objektu/komplexu: PS 11-02-8	
Název dílčí části přílohy:		Kraj: Katastrální území: TUDU: 0941 C1				Číslo přílohy: 2. 213	
Liberecký Dolní Chrastava [653829]						Paré:	
Dokumentace:							
Stupeň dokumentace:		Datum zpracování:		Formáty:		Měřítko:	
PDPS		25.05.2022		7 x A4		X	
S-kód:		Stupeň dokumentace:		Část:		Objekt:	
S 6 3 1 5 0 0 6 8 8		P D P S		D 1 2 X X		P S 1 1 0 2 8 1	
						X X	
						2 2 1 3 0 0 0	
Prostor pro další informace							