










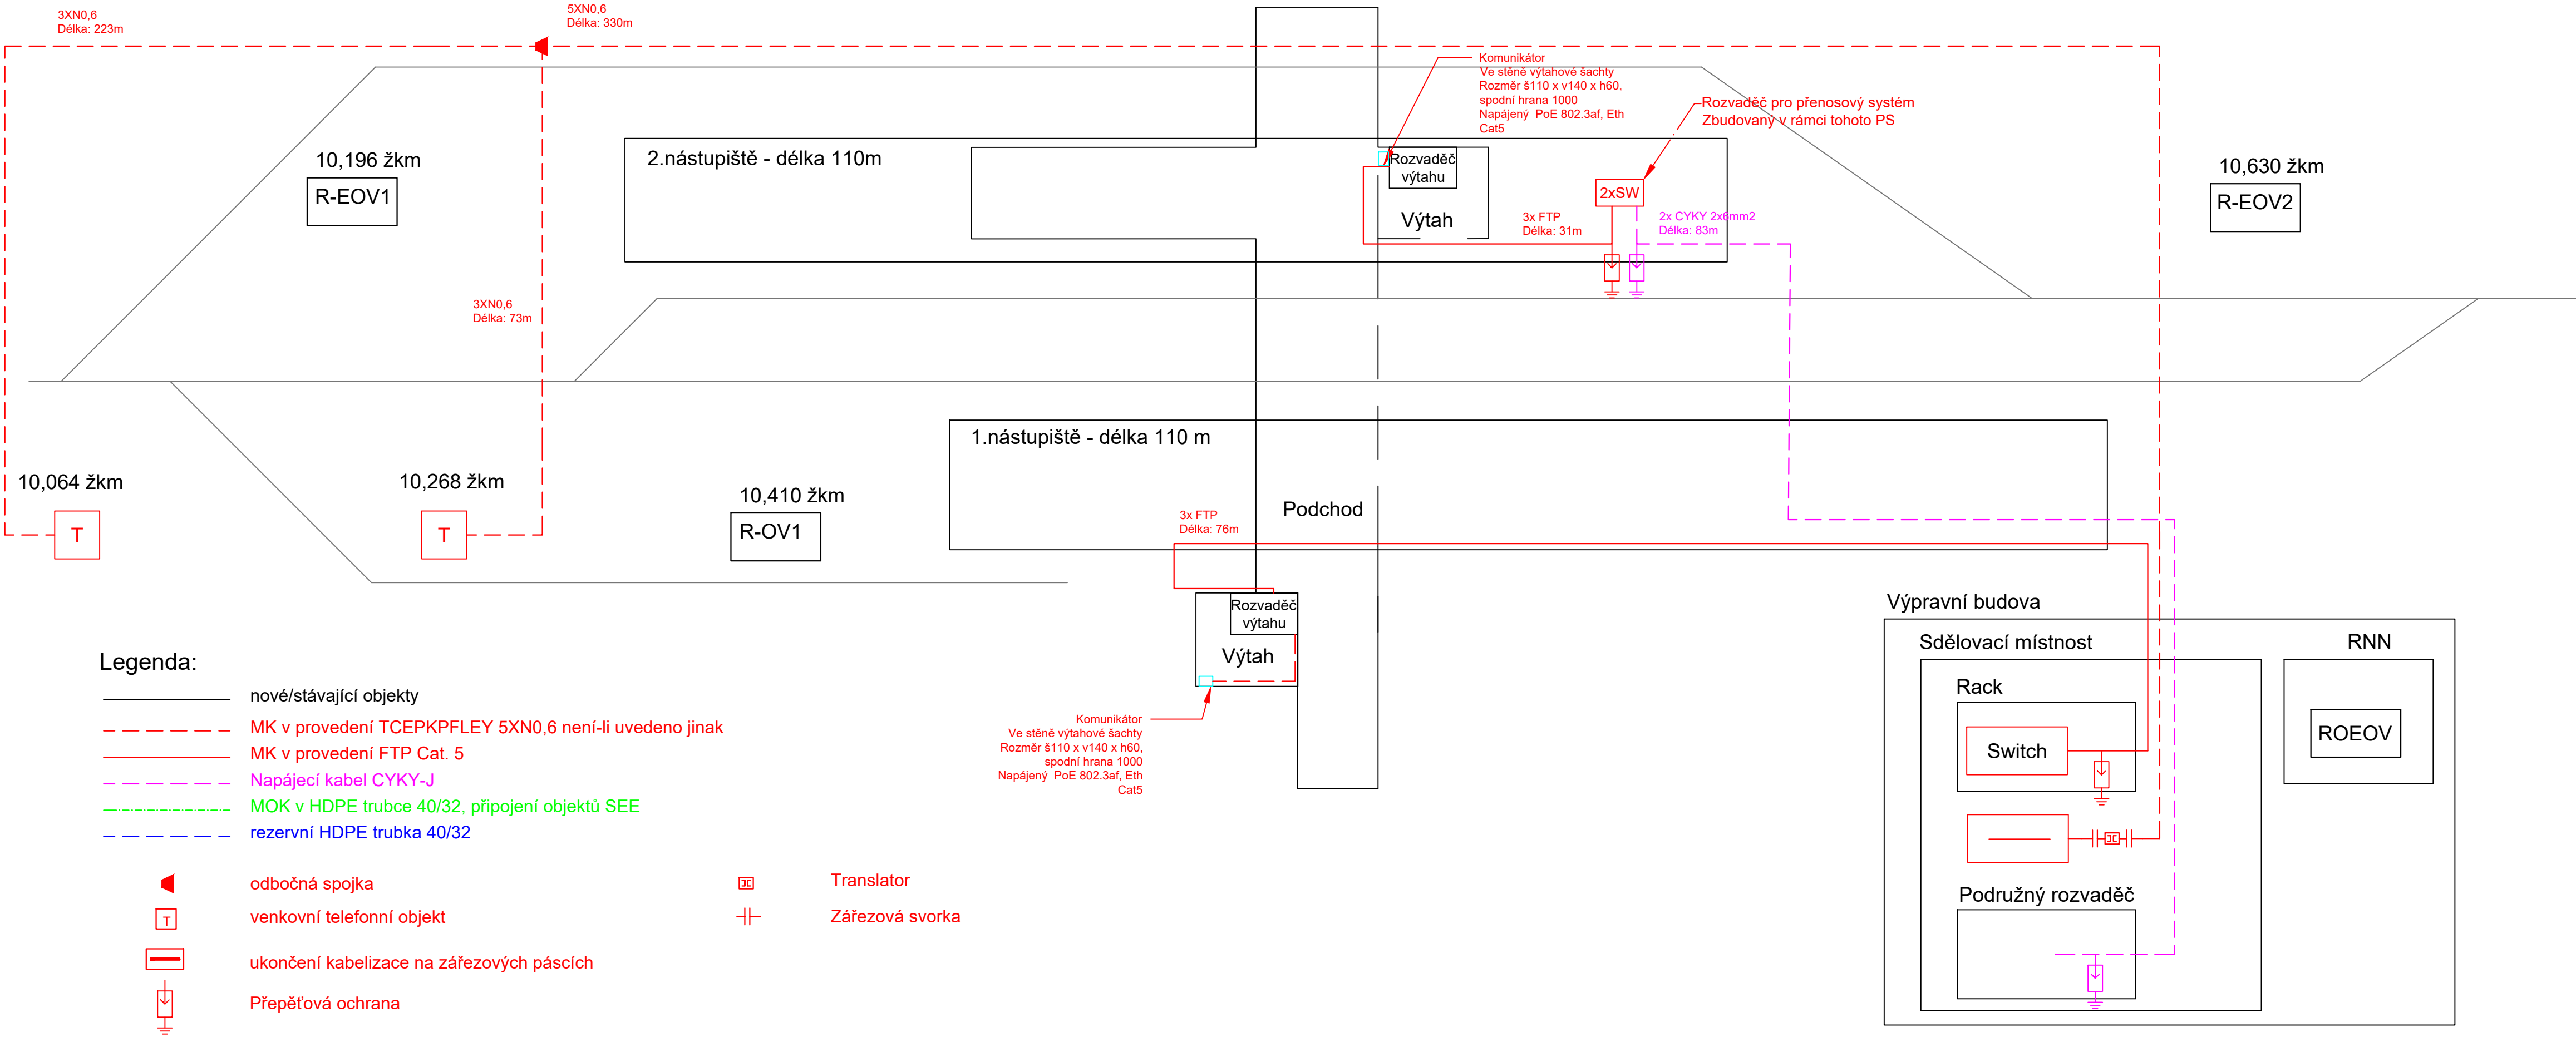


Žst. Chrastava



Podpis:		Datum:	
Revize:	Datum:	Popis:	Kontroloval:
000	25.05.2022	Definitivní odevzdání dokumentace	Oskar Rozbořil

Stavebník/investor:	Správa železnic, státní organizace	
Adresa:	Dlážděná 1003/7, 110 00 Praha 1	
Zástupce investora:	Stavební správa západ	
Adresa:	Sokolovská 1995/278, 190 00 Praha 9	

Zhotovitel stavby:	AFSAG Hrádek, Chrastava		 	
Adresa:	Magistrů 1275/13, 140 00 Praha 4		 	
Kontakt:	T: +420 725 634 107 E: vladislav.sefl@afry.com			
Zhotovitel objektu:	AFRY CZ s.r.o			
Adresa:	Magistrů 1275/13, 140 00 Praha 4		 	
Kontakt:	T: +420 725 634 107 E: vladislav.sefl@afry.com			
Hlavní projektant (HIP):	Specialista:	Odpovědný projektant:		
Ing. Vladislav Šeřl 	Oskar Rozbořil 	Ing. Tomáš Toma 	Bc. Lukáš Bařa 	

Název stavby/akce:		Rekonstrukce ŽST Chrastava		S-kód: 631500688																																						
				Zakázka: 2020/0075																																						
Název části:		Železniční sdělovací zařízení		Označení části: D.1.2																																						
Název objektu:		ŽST Chrastava, místní kabelizace		Číslo objektu/komplexu: PS 13-02-11.01																																						
Název přílohy:		Schéma místní metalické kabelizace v žst. Chrastava			Číslo přílohy: 2 . 211																																					
Název dílčí části přílohy:					Paré:																																					
Kraj:	Katastrální území:	TUDU:	
Liberecký	Dolní Chrastava [653829]	0941 C1	
Dokumentace:	
Stupeň dokumentace:	Datum zpracování:	Formáty:	Měřítko:																																							
PDPS	25.05.2022	4x A4	-																																							
S-kód:		Stupeň dokumentace:	Část:	Objekt:	Podobjekt:	Příloha:																																				
S	6	3	1	5	0	0	6	8	8	_	P	D	P	S	_	D	1	2	X	X	_	P	S	1	3	0	2	1	1	_	0	1	_	2	_	2	1	1	_	0	0	0
Prostor pro další informace	