




ATÚ pūdorys 1.PP

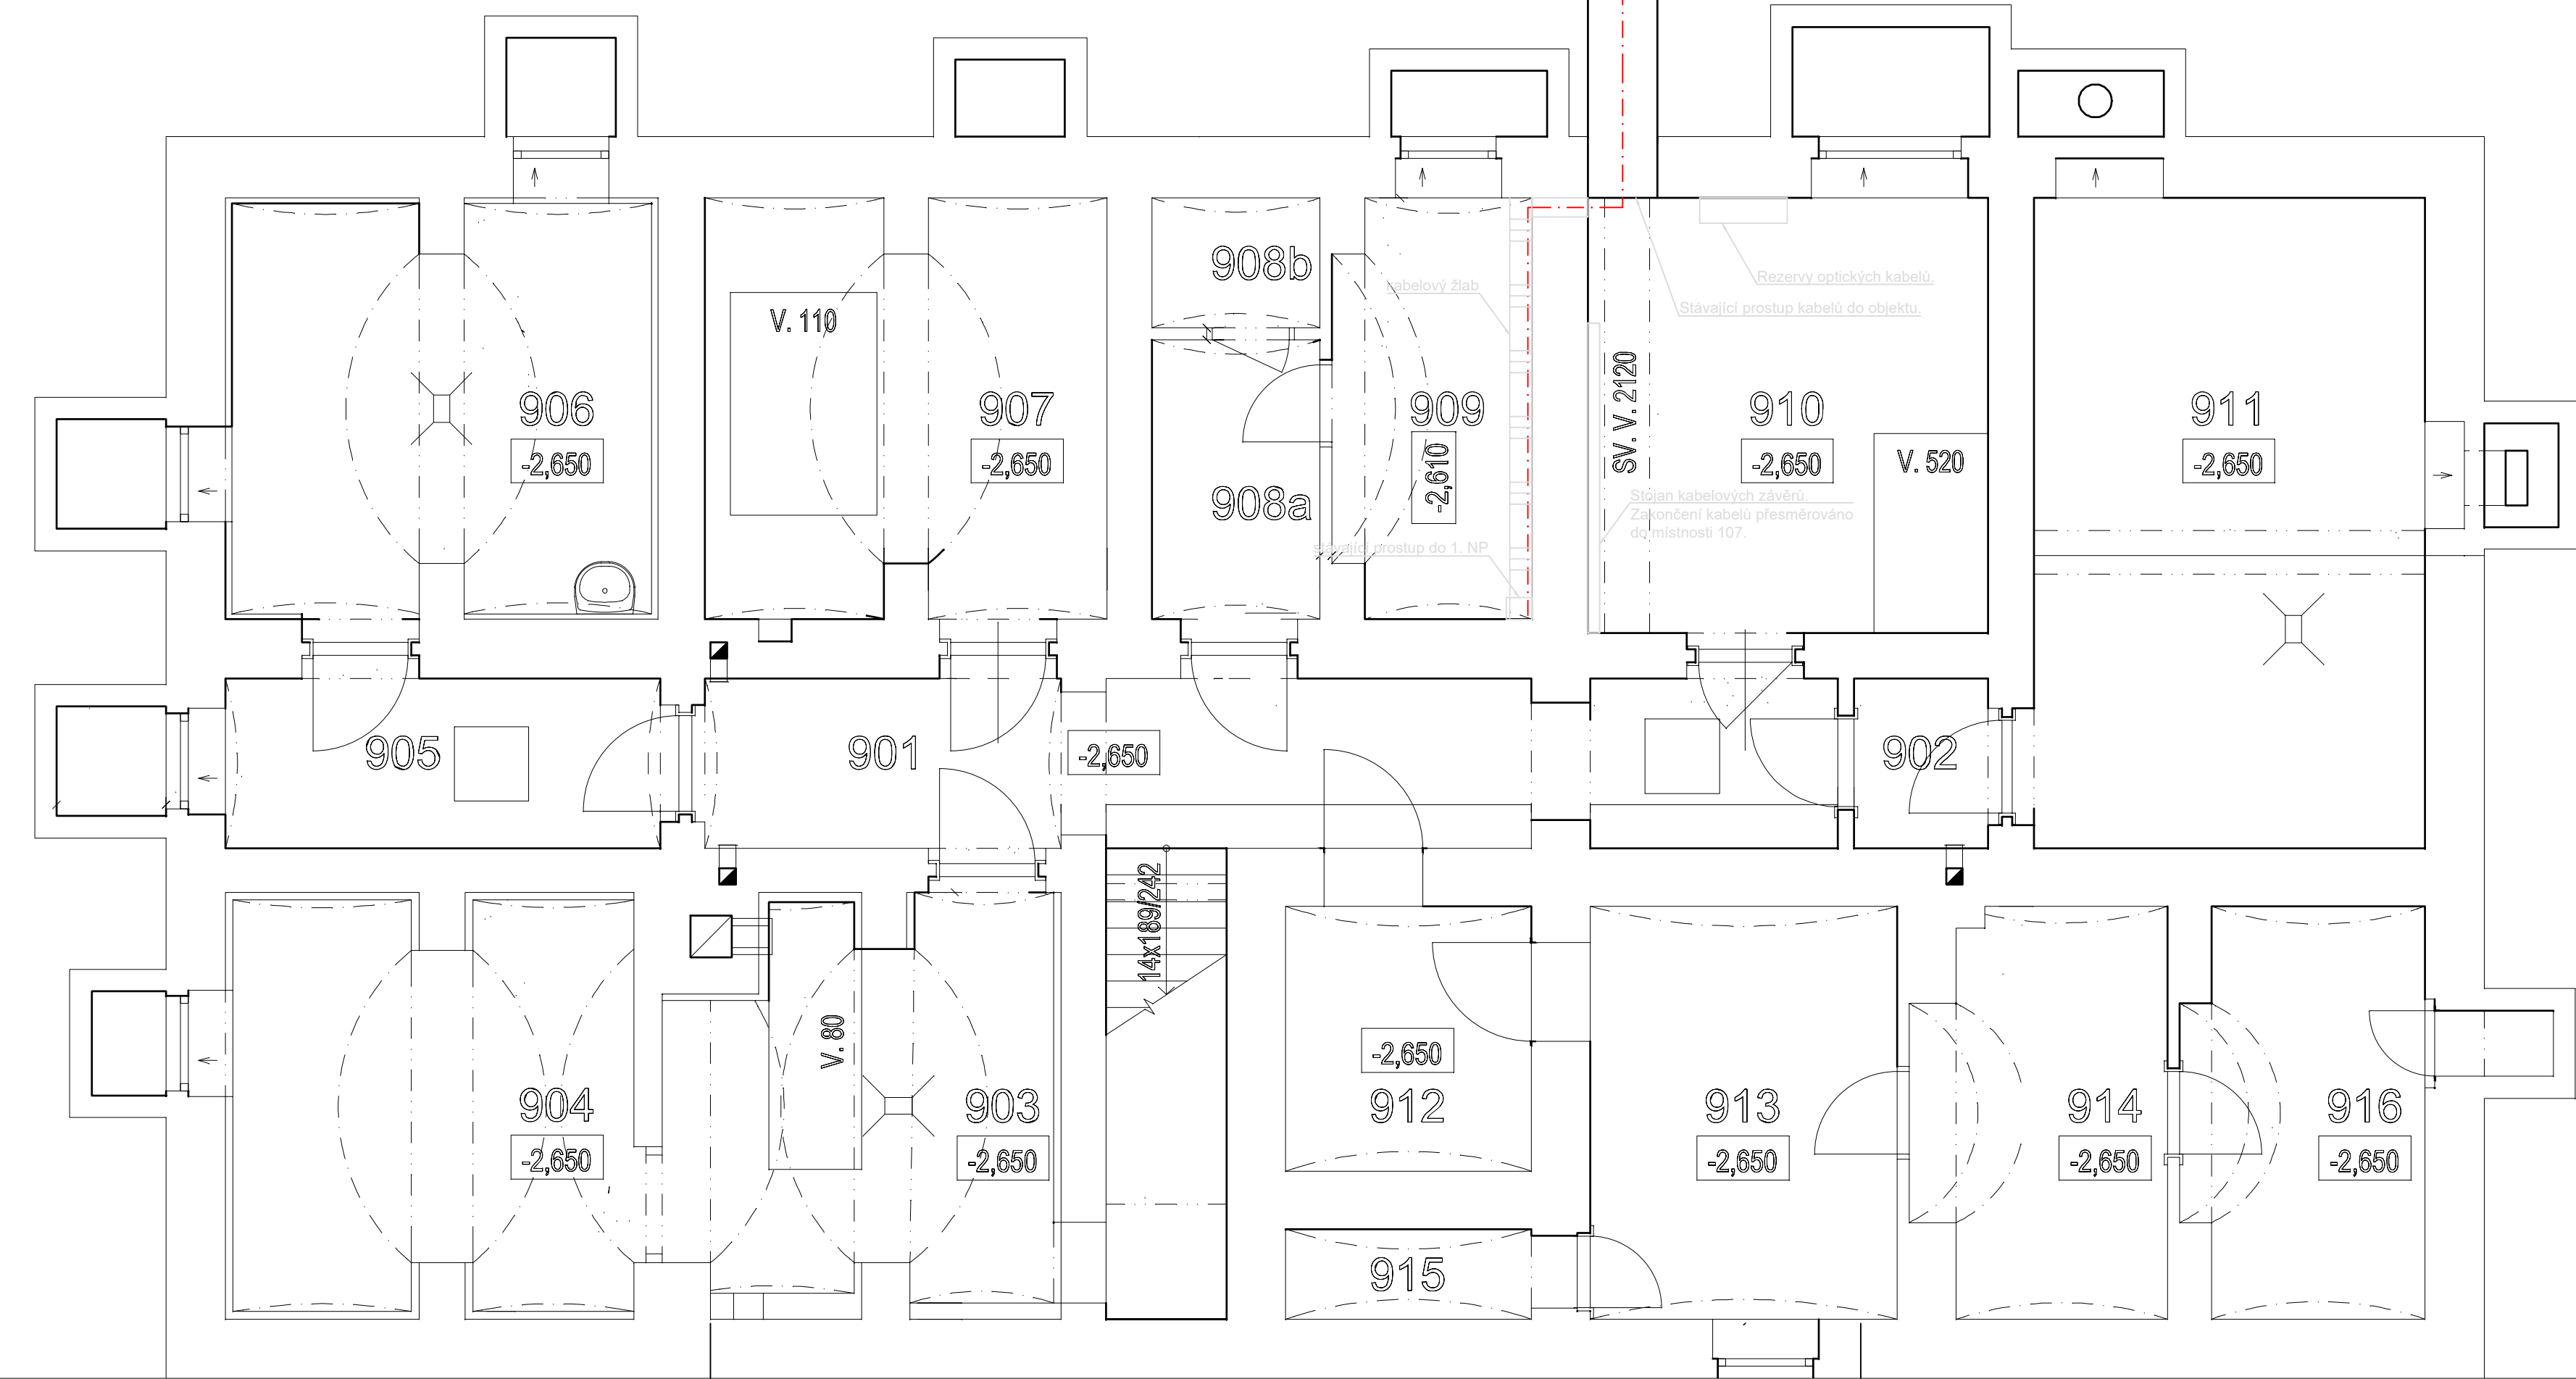


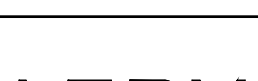

 


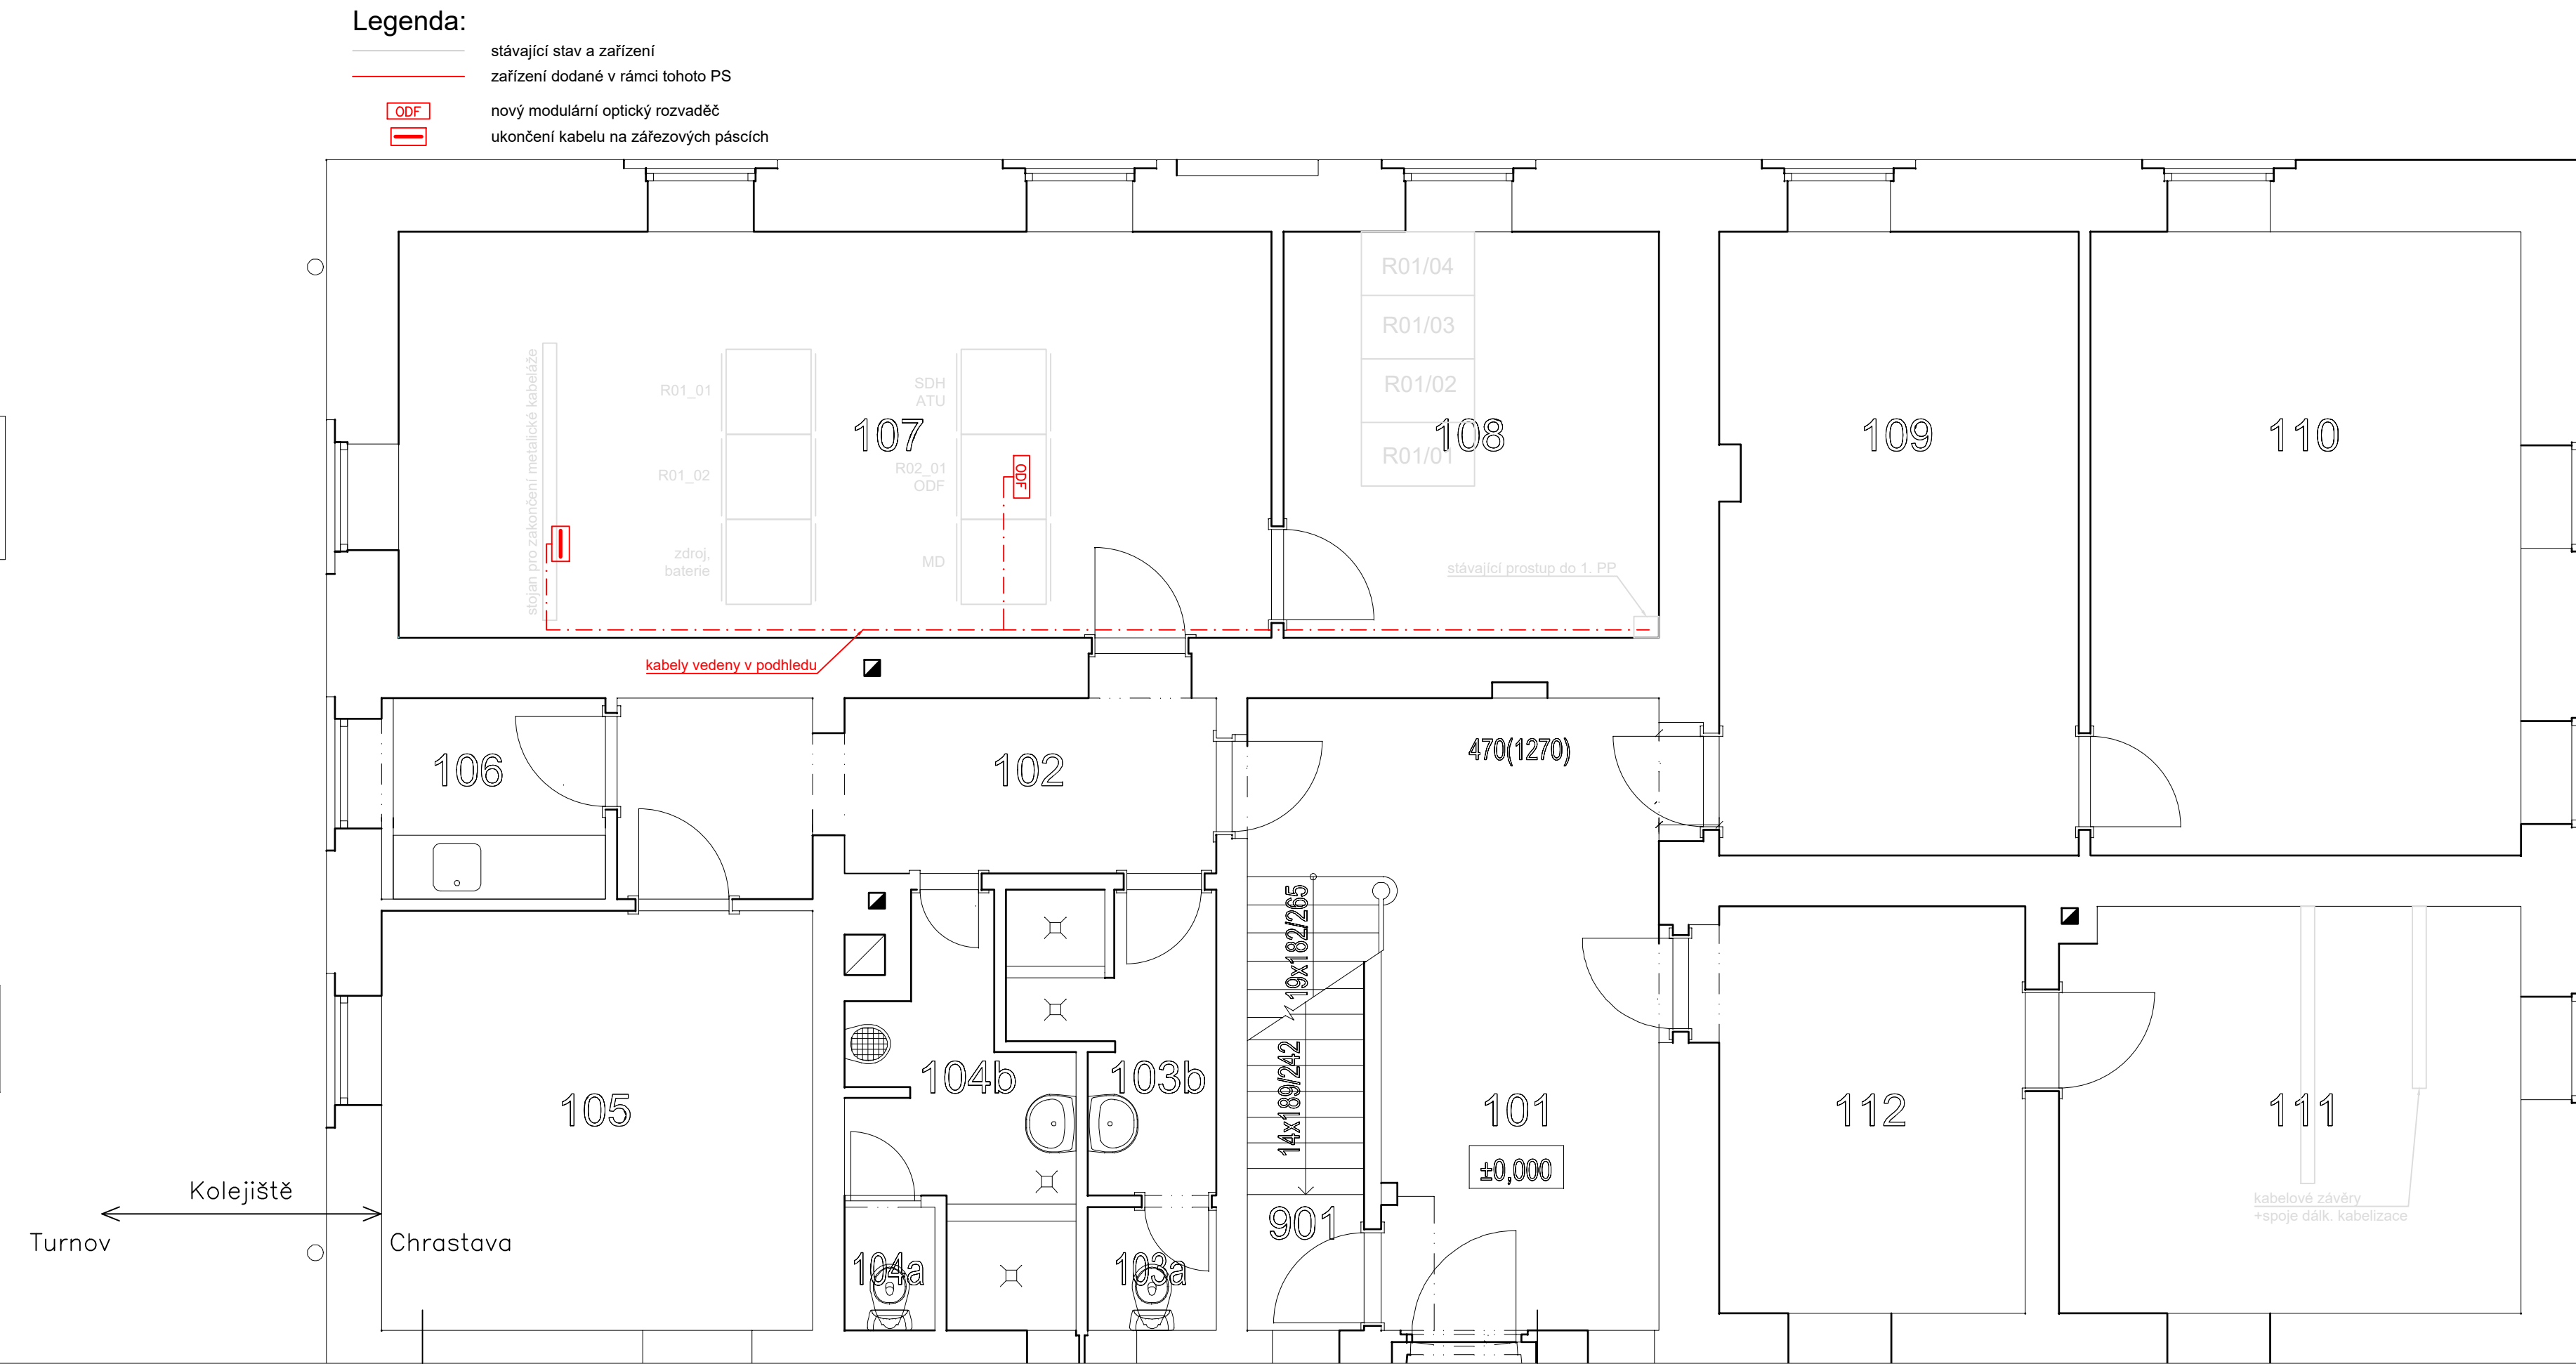

ATÚ pūdorys 1.NP



Podpis:			Datum:
Revize:	Datum:	Popis:	Kontroloval:
000	25.05.2022	Definitivní odevzdání dokumentace	Oskar Rozbořil

Stavebník/investor:	Správa železnic, státní organizace	
Adresa:	Dlážděná 1003/7, 110 00 Praha 1	
Zástupce investora:	Stavební správa západ	
Adresa:	Sokolovská 1995/278, 190 00 Praha 9	

Zhotovitel stavby: Adresa: Kontakt:		AFSAG Hrádek, Chrástava Magistrů 1275/13, 140 00 Praha 4 T: +420 725 634 107 E: vladislav.sefi@afry.com		 	
Zhotovitel objektu: Adresa: Kontakt:		AFRY CZ s.r.o. Magistrů 1275/13, 140 00 Praha 4 T: +420 725 634 107 E: vladislav.sefi@afry.com		 	
Hlavní projektant (HIP): Ing. Vladislav Šefl		Specialista: Ing. Dominik Schmidt		Odpovědný projektant: Ing. Tomáš Toma	
					
				Zpracovatel příloh: Ing. Dominik Schmidt	
					

Název stavby/akce:		Rekonstrukce ŽST Chrastava										S-1006b					
Název části:		Železniční sdělovací zařízení										Zakázka: 2020/007					
Název objektu:		Liberec - Chrastava, DOK a TK										Označení části: D.1					
Název přílohy:		Půdorys ŽST Liberec, ATÚ										Číslo objektu/komplexu: PS 12-02-5					
Název dílčí části přílohy:												Číslo přílohy: 2. 23					
Kraj:		Katastrální území:								TUDU:		Paré:					
Liberecký		Dolní Chrastava [653829]								0941 C1							
Dokumentace:																	
Stupeň dokumentace:		Datum zpracování:						Formáty:		Měřítko:							
PDPS		25.05.2022						2x A4		1:50							
S-kód:		Stupeň dokumentace:				Část:				Objekt:				Podobjekt:		Příloha:	
S 6 3 1 5 0 0 6 8		- P D P S				- D 1 2 X X				- P S 1 2 0 2 5 1				- X X		- 2 - 2 3 4 - 0 0	
Prostor pro další informace																	