






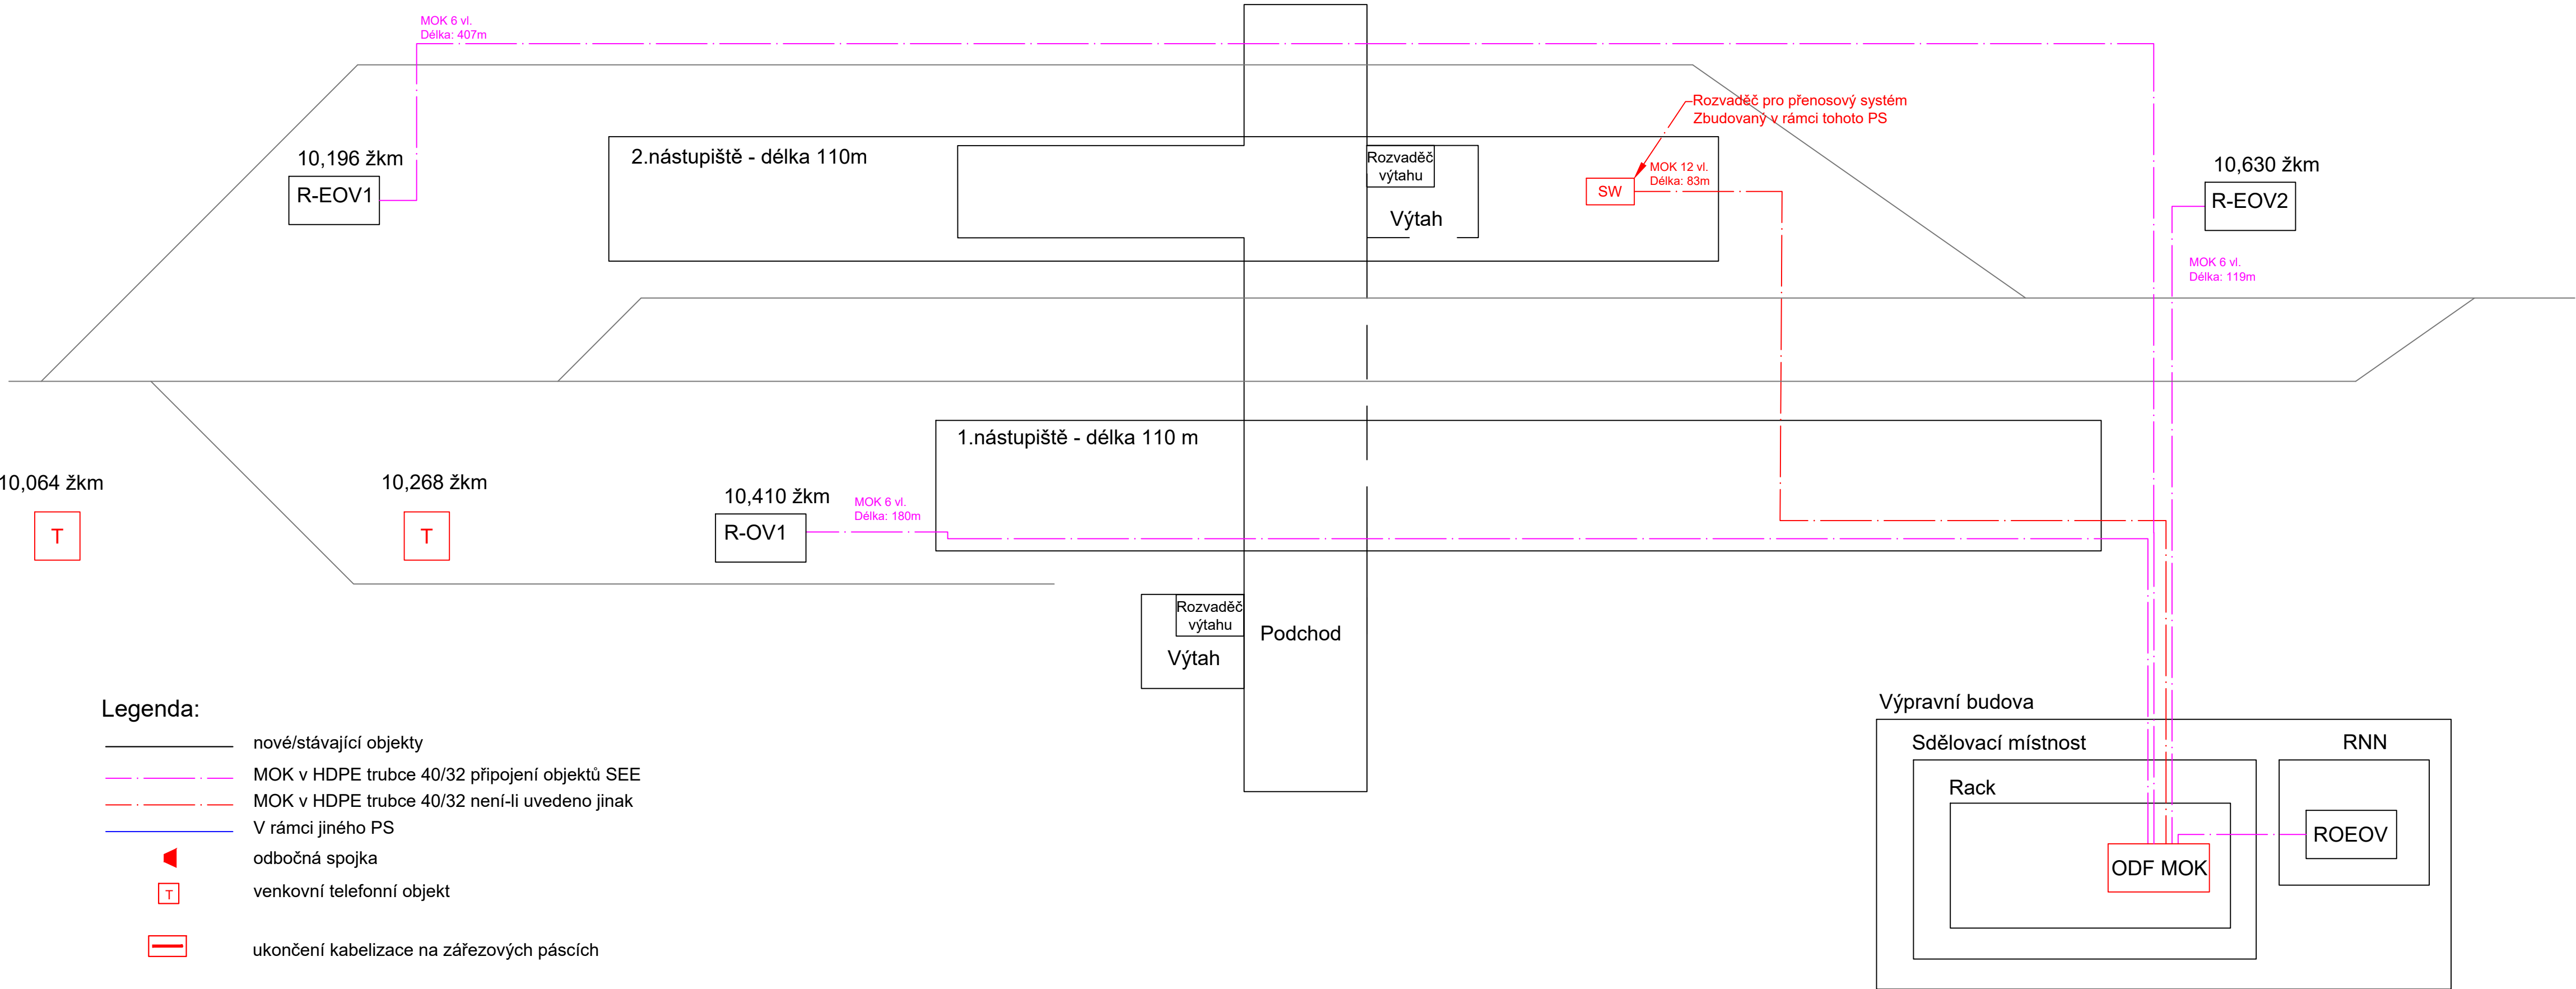


Žst. Chrastava



Podpis:		Datum:	
Revize:	Datum:	Popis:	Kontroloval:
000	25.05.2022	Definitivní odevzdání dokumentace	Oskar Rozbořil

Stavebník/investor:	Správa železnic, státní organizace	
Adresa:	Dlážděná 1003/7, 110 00 Praha 1	
Zástupce investora:	Stavební správa západ	
Adresa:	Sokolovská 1995/278, 190 00 Praha 9	

Zhotovitel stavby:	AFSAG Hrádek, Chrastava		 	
Adresa:	Magistrů 1275/13, 140 00 Praha 4		 	
Kontakt:	T: +420 725 634 107 E: vladislav.sefl@afry.com			
Zhotovitel objektu:	AFRY CZ s.r.o			
Adresa:	Magistrů 1275/13, 140 00 Praha 4		 	
Kontakt:	T: +420 725 634 107 E: vladislav.sefl@afry.com			
Hlavní projektant (HIP):	Specialista:	Odpovědný projektant:		
Ing. Vladislav Šeřl		Ing. Tomáš Toma	Bc. Lukáš Bařa	

Název stavby/akce:	Rekonstrukce ŽST Chrastava	S-kód:	S631500688
Název části:	Železniční sdělovací zařízení	Zakázka:	2020/0075
Název objektu:	ŽST Chrastava, místní kabelizace	Označení části:	D.1.2
Název přílohy:	Schéma místní optické kabelizace v žst. Chrastava	Číslo objektu/komplexu:	PS 13-02-11.01
Název dílčí části přílohy:		Číslo přílohy:	2. 212
Kraj:	Katastrální území:	TUDU:	Paré:
Liberecký	Dolní Chrastava [653829]	0941 C1	
Dokumentace:			
Stupeň dokumentace:	Datum zpracování:	Formáty:	
PDPS	25.05.2022	4x A4	-
S-kód:	Stupeň dokumentace:	Část:	Objekt:
S 6 3 1 5 0 0 6 8 8	- P D P S	- D 1 2 X X	- P S 1 3 0 2 1 1
Podobjekt:			
Příloha:			
- 0 1 - 2 - 2 1 2 - 0 0 0			
Prostor pro další informace			