







skříní

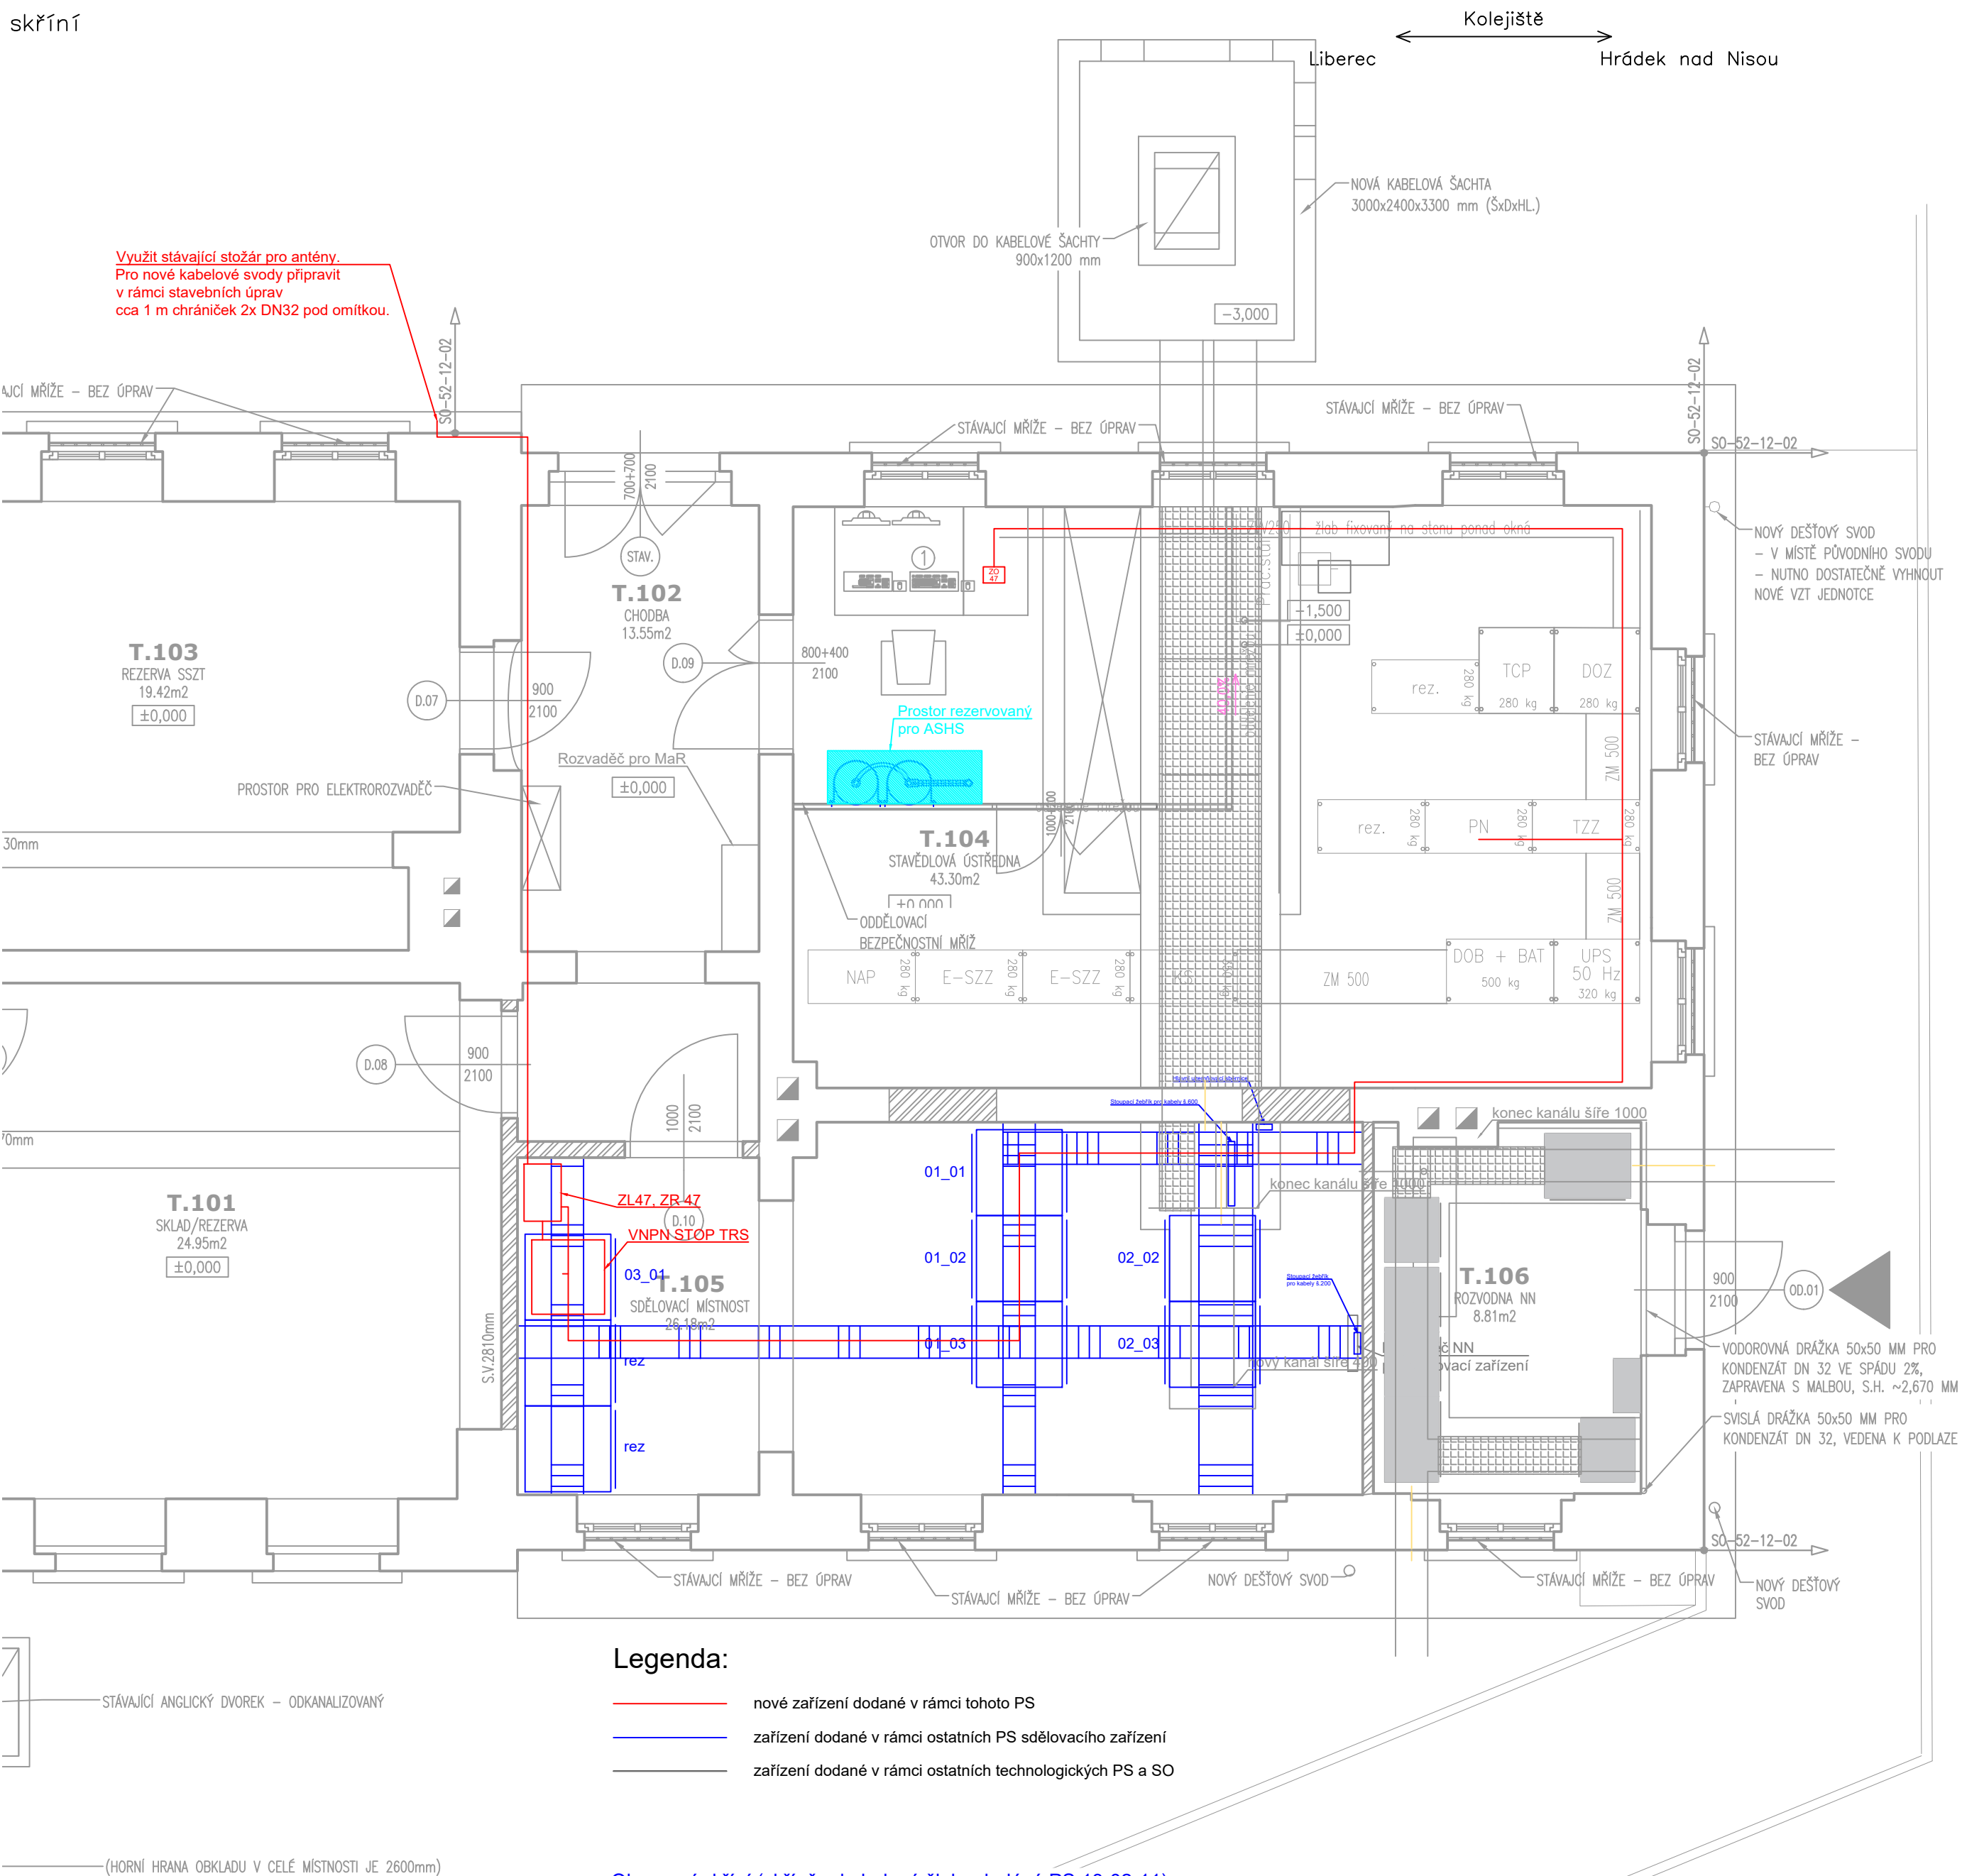

			Podpis:	Datum:
Revize:	Datum:	Popis:		Kontroloval:
000	25.05.2022	Definitivní odevzdání dokumentace		Oskar Rozbořil

Stavebník/investor:	Správa železnic, státní organizace	
Adresa:	Dlážděná 1003/7, 110 00 Praha 1	
Zástupce investora:	Stavební správa západ	
Adresa:	Sokolovská 1995/278, 190 00 Praha 9	

Zhotovitel stavby: AFSAG Hrádek, Chrastava Adresa: Magistrů 1275/13, 140 00 Praha 4 Kontakt: T: +420 725 634 107 E: vladislav.sefl@afry.com		 	
Zhotovitel objektu: AFRY CZ s.r.o Adresa: Magistrů 1275/13, 140 00 Praha 4 Kontakt: T: +420 725 634 107 E: vladislav.sefl@afry.com		 	
Hlavní projektant (HIP): Ing. Vladislav Šeřl	Specialista: Ing. Dominik Schmidt	Odpovědný projektant: Ing. Tomáš Toma	Zpracovatel přílohy: Ing. Dominik Schmidt

Název stavby/akce:	Rekonstrukce ŽST Chrástava			S-kód: S631500688
				Zakázka: 2020/0075
Název části:	Železniční sdělovací zařízení			Označení části: D.1.2
Název objektu:	Liberec - Chrástava, úprava TRS			Číslo objektu/komplexu: PS 12-02-81
Název přílohy:	Půdorys ŽST Chrástava, VB - nový stav			Číslo přílohy: 2. 231
Název dílčí části přílohy:				Paré:
Kraj:	Katastrální území:	TUDU:		
Liberecký	Dolní Chrástava [653829]	0941 C1		
Dokumentace:				
Stupeň dokumentace:	Datum zpracování:	Formáty:	Měřítko:	
PDPS	25.05.2022	3x A4	1:50	

S-kód:	Stupeň dokumentace:										Část:				Objekt:						Podobjekt:			Příloha:									
S 6 3 1 5 0 0 6 8 8	_	P	D	P	S	_	D	1	2	X	X	_	P	S	1	2	0	2	8	1	_	X	X	_	2	_	2	3	1	_	0	0	0

Prostor pro další informace