



Rekonstrukce ŽST Hrádek nad Nisou
C.1 - Přehledná situace stavby
1:10 000 - 3 x A4

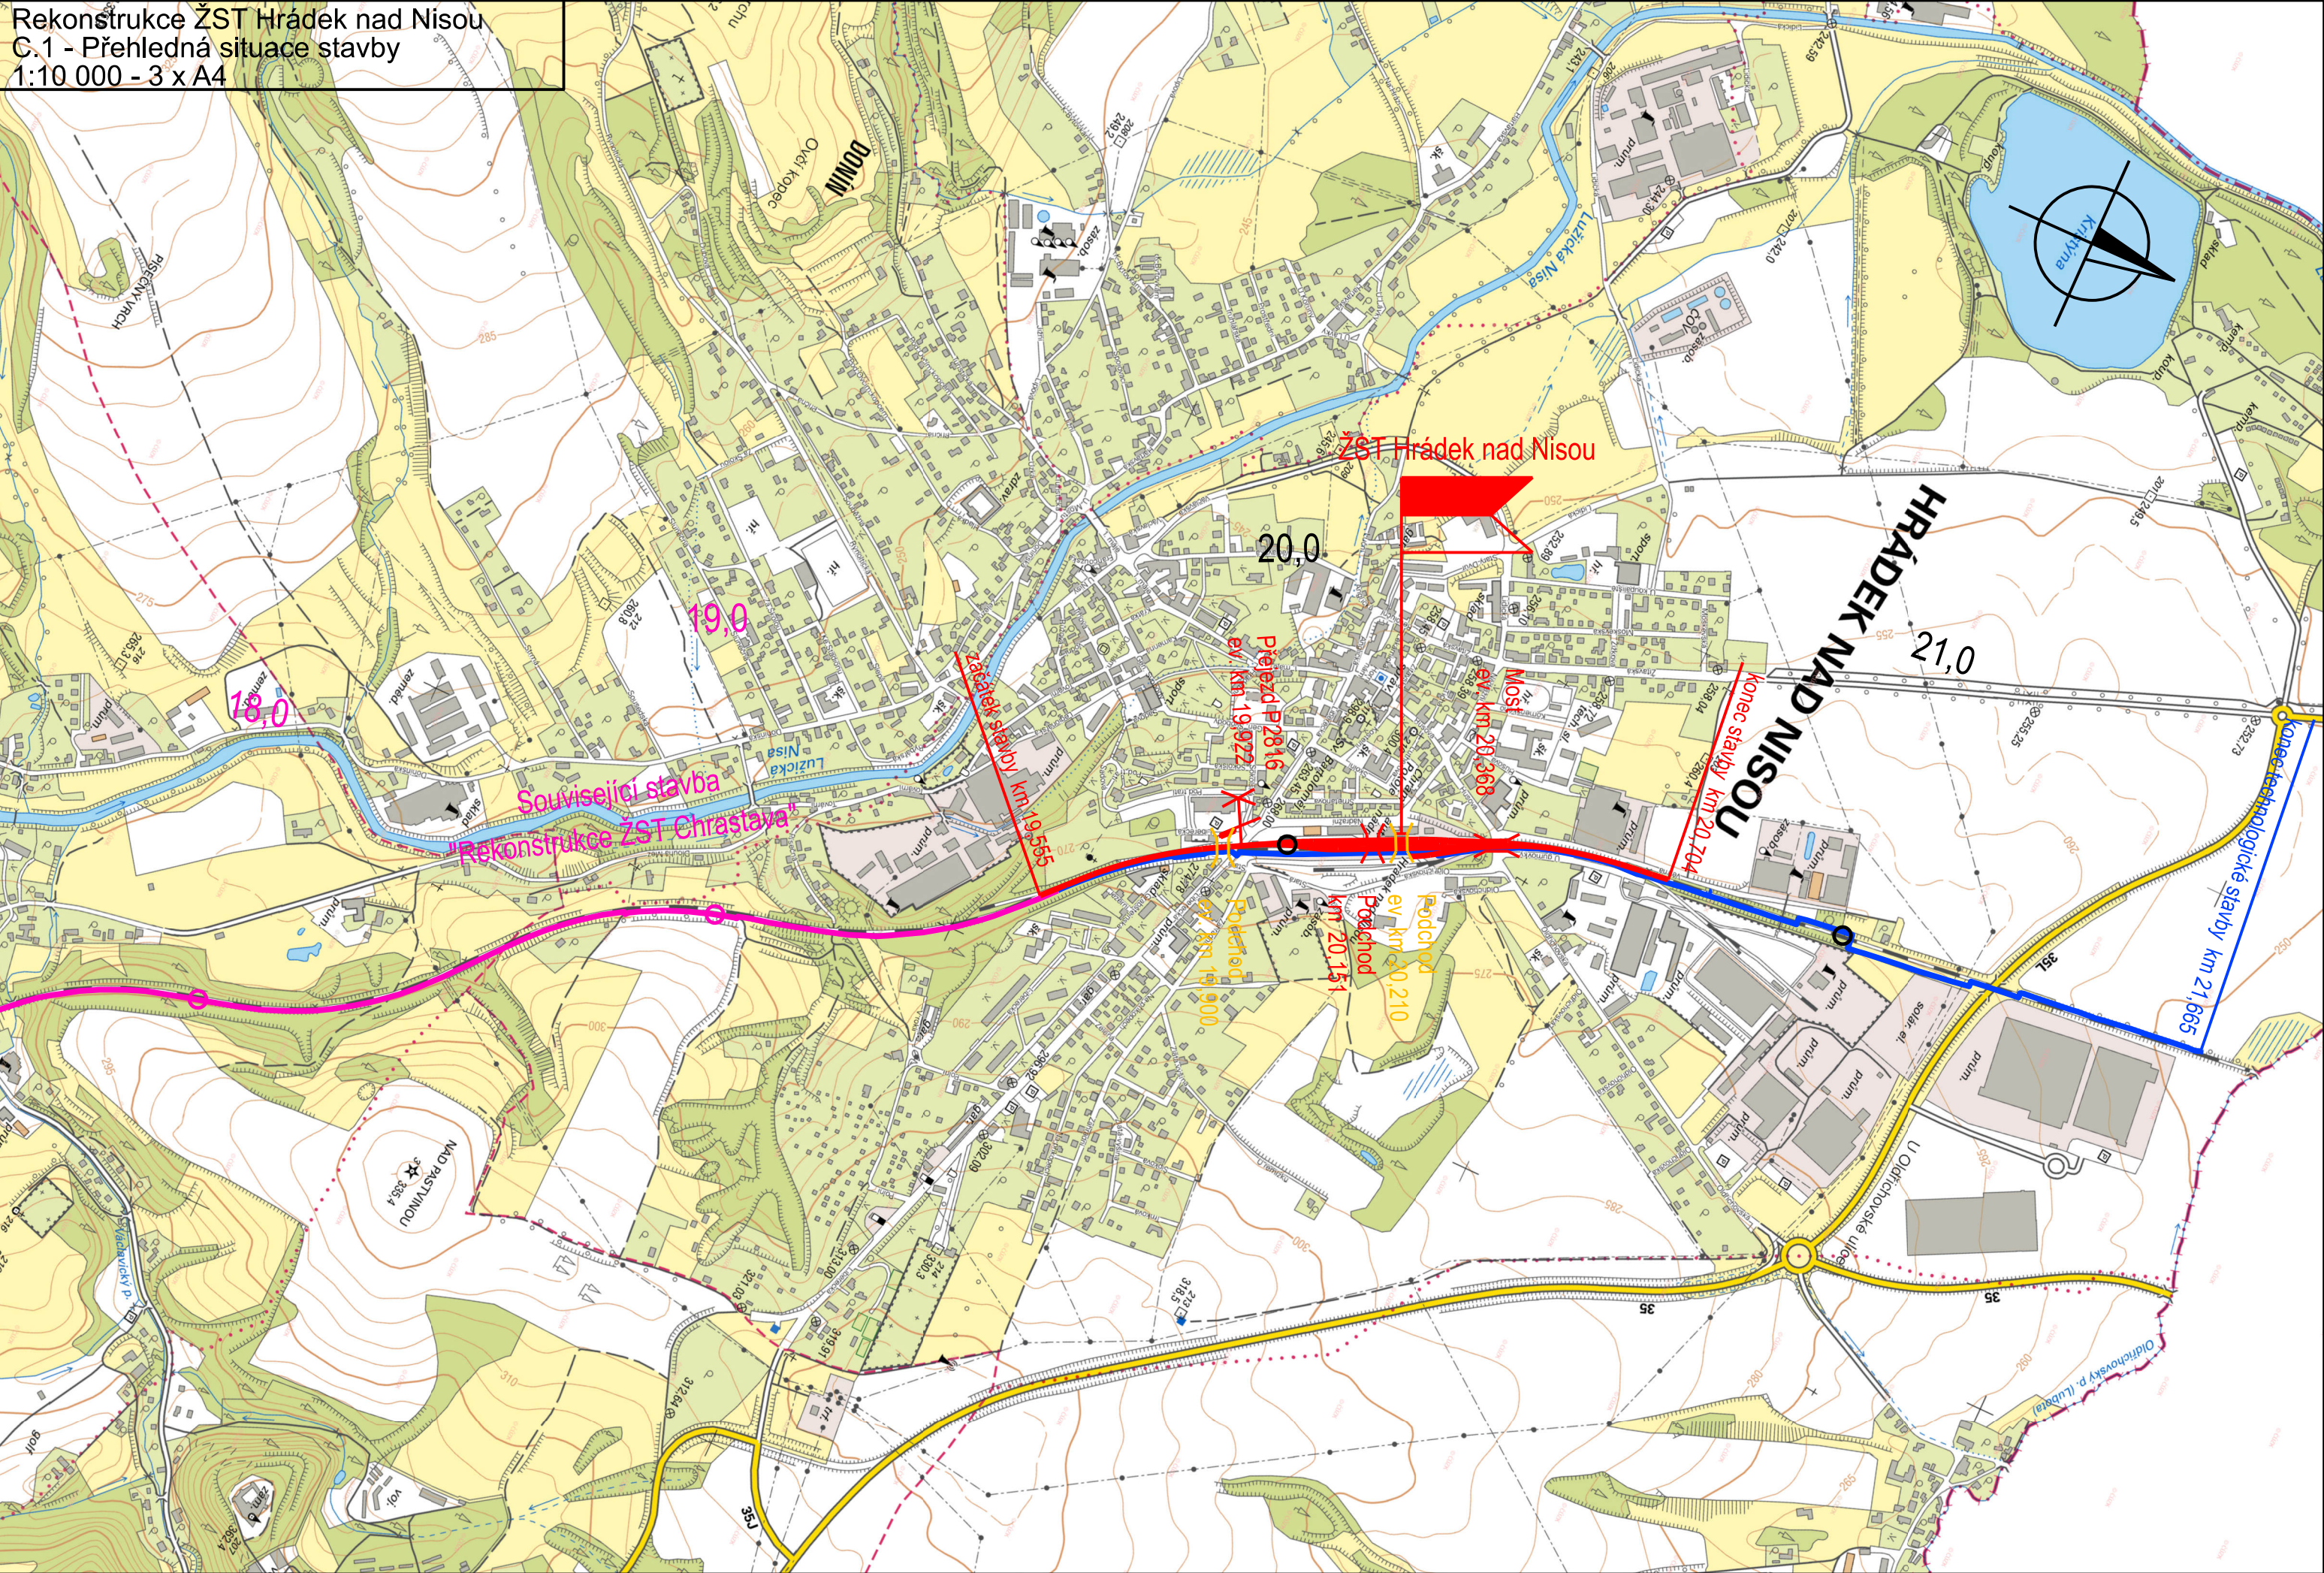









LEGENDA:

- nový železniční svršek, spodek a nástupiště
- nové kabelové vedení zabezpečovacího a sdělovacího zařízení
- související stavba
- železniční stanice stavební rekonstrukce
- železniční přejezd stavební rekonstrukce
- most stavební rekonstrukce
- most demolice

Podpis:		Datum:	
Revize:	Datum:	Popis:	Kontroloval:
000	25.05.2022	Definitivní odevzdání dokumentace	Ing. Vladislav Šeřl

Stavebník/investor:	Správa železnic, státní organizace	
Adresa:	Dlážděná 1003/7, 110 00 Praha 1	
Zástupce Investora:	Stavební správa západ	
Adresa:	Sokolovská 1995/278, 190 00 Praha 9	

Zhotovitel stavby:	AFSAG Hrádek, Chrástava		 	
Adresa:	Magistrů 1275/13, 140 00 Praha 4			
Kontakt:	T: +420 725 634 107 E: vladislav.sefl@afry.com			
Zhotovitel objektu:	AFRY CZ s.r.o		 	
Adresa:	Magistrů 1275/13, 140 00 Praha 4			
Kontakt:	T: +420 725 634 107 E: vladislav.sefl@afry.com			
Hlavní projektant (HIP): 	Specialista: Ing. Vladislav Šeřl 	Odpovědný projektant: Ing. Vladislav Šeřl 	Zpracovatel přílohy: Petr Prousek, DiS. 	

Název stavby/akce:	Rekonstrukce ŽST Hrádek nad Nisou	S-kód:	S631500687
Název části:	Situační výkres širších vztahů	Zakázka:	2020/0075
Název objektu:		Označení části:	C.1
Název přílohy:	Přehledná situace stavby	Číslo objektu/komplexu:	
Název dílčí části přílohy:		Číslo přílohy:	2. 001
Kraj:	Katastrální území:	TUDU:	Paré:
Liberecký	Hrádek nad Nisou [647390]	0941 F1	
Dokumentace:			
Stupeň dokumentace:	Datum zpracování:	Formáty:	Měřítko:
PDPS	25.05.2022	4 x A4	1:10 000
S-kód:	Stupeň dokumentace:	Část:	Objekt:
S631500687	PDPS	C1	XXXXXX
Prostor pro další informace			