

Legenda

IP reproduktor


IP telefon

datová zásuvka konektory 2x RJ45

datový kabel UTP/FTP 4x2x0,5 min. kat 6

Elektrická zásuvka v parapetním žlabu

zařízení v rámci jiného PS

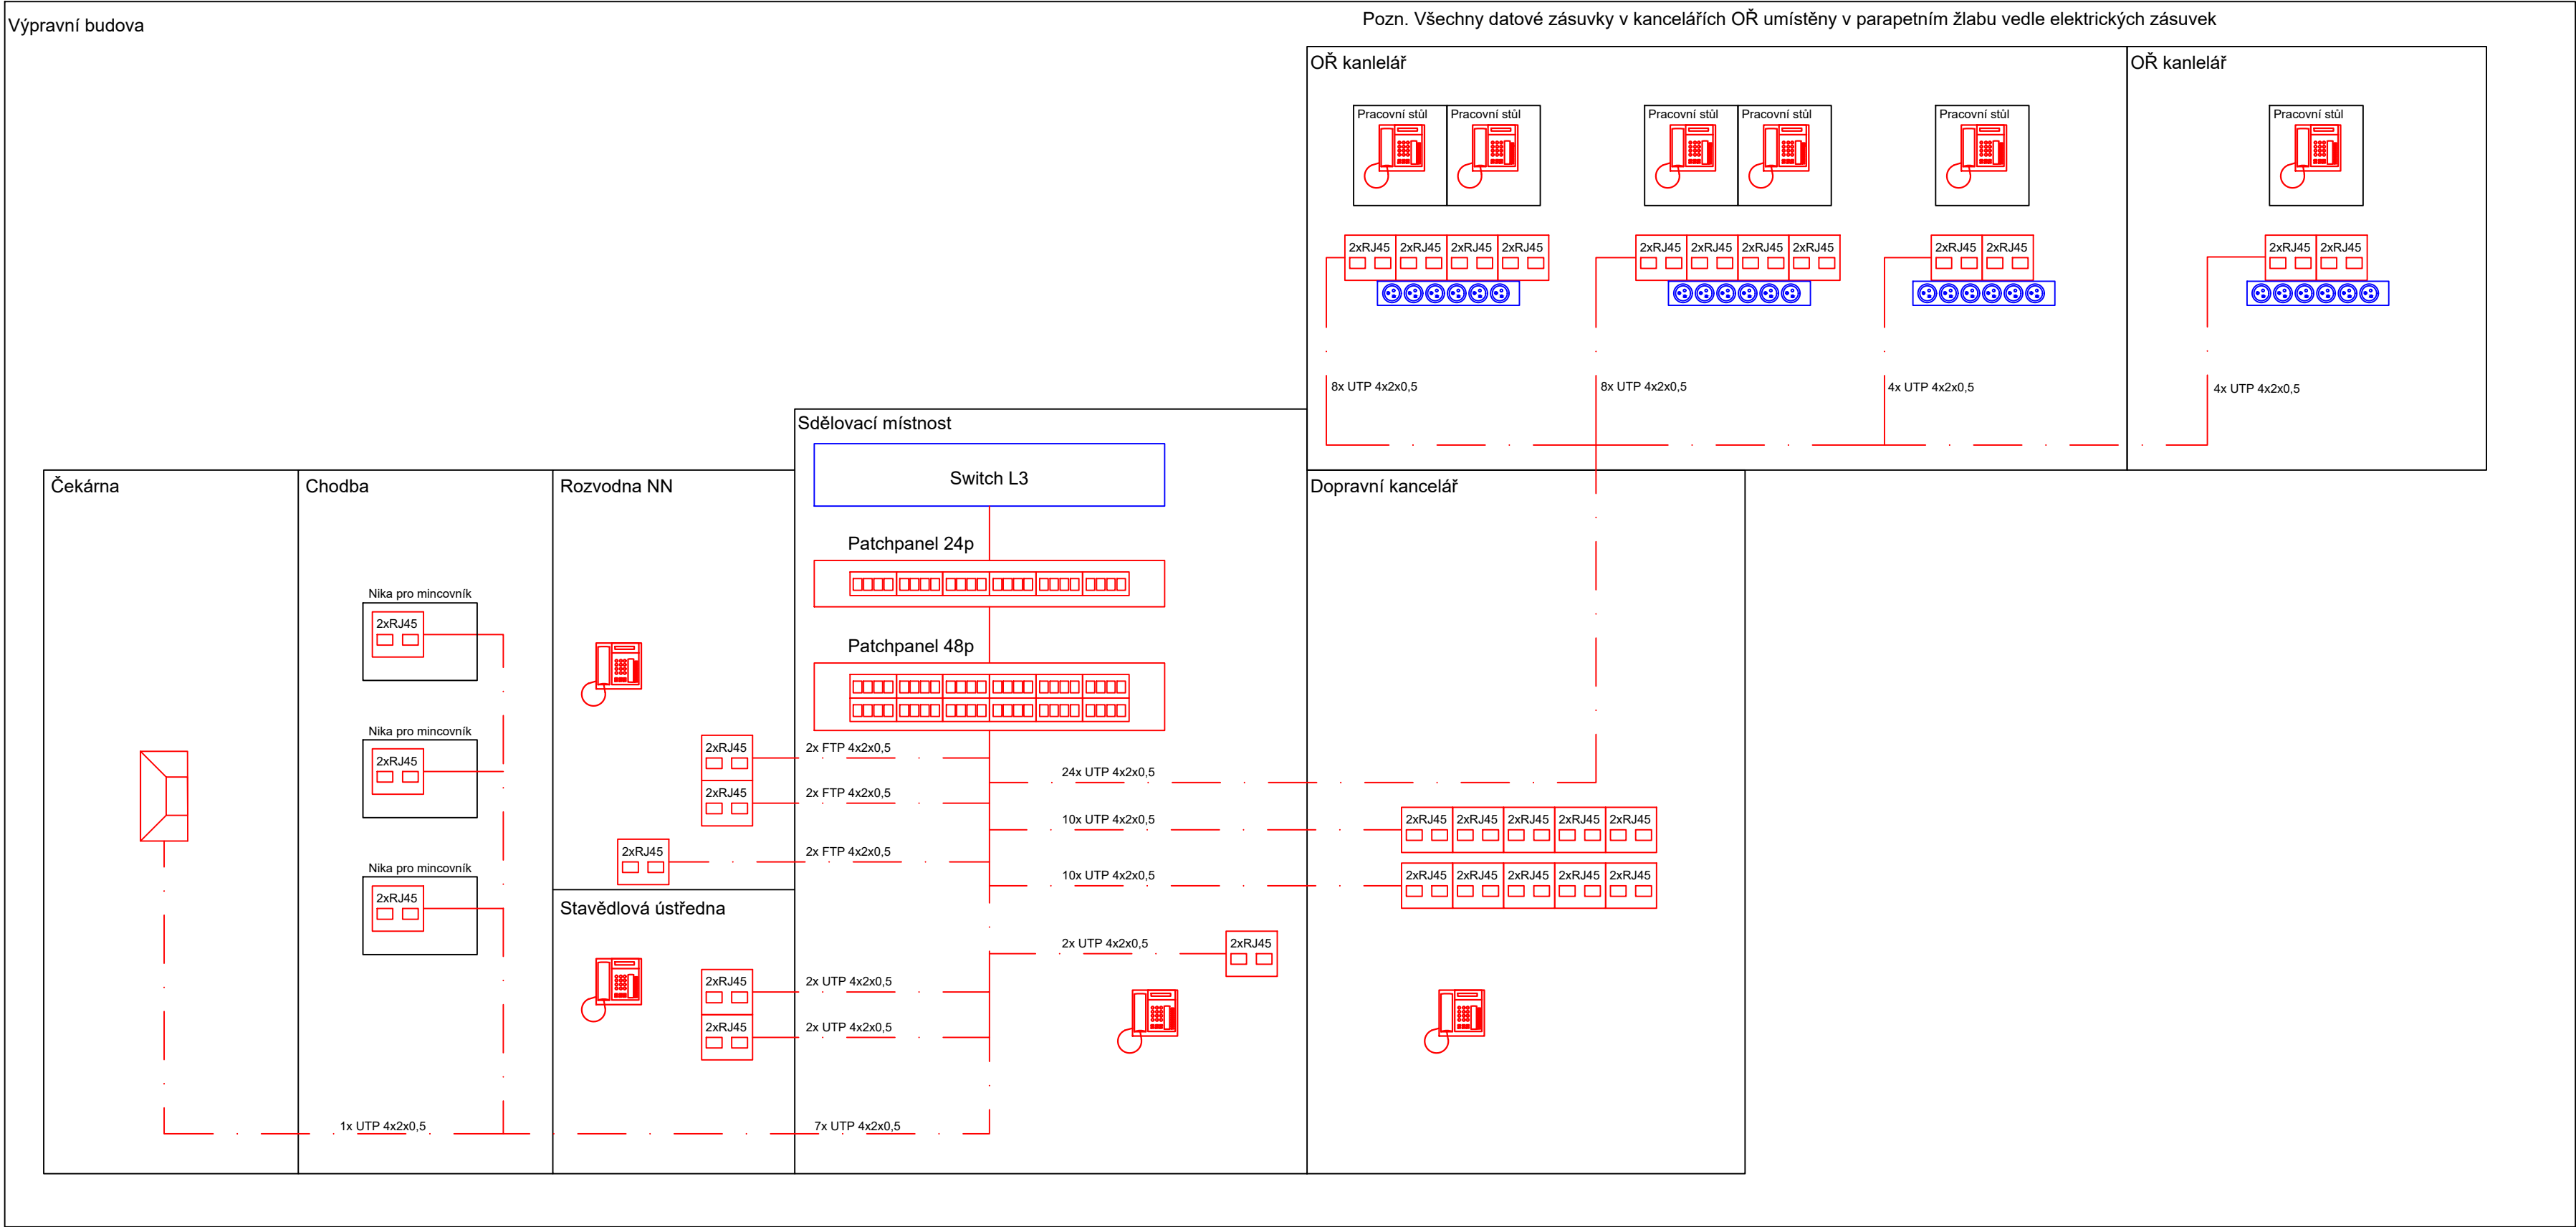

| | | | |
|---------|------------|-----------------------------------|----------------------|
| Podpis: | | Datum: | |
| Revize: | Datum: | Popis: | Kontroloval: |
| 000 | 25.05.2022 | Definitivní odevzdání dokumentace | Ing. Dominik Schmidt |
| | | | |
| | | | |
| | | | |

| | | |
|----------------------------|---|--|
| Stavebník/investor: | Správa železnic, státní organizace | |
| Adresa: | Diážděná 1003/7, 110 00 Praha 1 | |
| Zástupce investora: | Stavební správa západ | |
| Adresa: | Sokolovská 1995/278, 190 00 Praha 9 | |

| | | | |
|---|---|--|--|
| Zhotovitel stavby: | AFSAG Hrádek, Chrástava | | |
| Adresa: | Magistrů 1275/13, 140 00 Praha 4 | | |
| Kontakt: | T: +420 725 634 107 E: vladislav.sefl@afry.com | | |
| Zhotovitel objektu: | AFRY CZ s.r.o | | |
| Adresa: | Magistrů 1275/13, 140 00 Praha 4 | | |
| Kontakt: | T: +420 725 634 107 E: vladislav.sefl@afry.com | | |
| Hlavní projektant (HIP): Ing. Vladislav Šeřl | Specialista: Oskar Rozbořil | Odpovědný projektant: Ing. Tomáš Toma | Zpracovatel přílohy: Oskar Rozbořil |

| | | |
|-----------------------------|--|--|
| Název stavby/akce: | Rekonstrukce ŽST Hrádek nad Nisou | S-kód: S631500687 |
| | | Zakázka: 2020/0074 |
| Název části: | Železniční sdělovací zařízení | Označení části: D.1.2 |
| Název objektu: | ŽST Hrádek nad Nisou, telefonní zapojovač a technologická datová síť | Číslo objektu/komplexu: PS 15-02-31 |
| Název přílohy: | Schéma strukturované kabeláže | Číslo přílohy: 2 . 213 |
| Název dílčí části přílohy: | | Paré: |
| Kraj: Liberecký | Katastrální území: Hrádek nad Nisou [647390] | TUDU: 0941 F1 |
| Dokumentace: | | |
| Stupeň dokumentace: PDPS | Datum zpracování: 25.05.2022 | Formáty: 4 x A4 |
| Měřítko: | | |
| S-kód: S631500687 | Stupeň dokumentace: PDPS | Část: D12XX |
| Objekt: P S 1 5 0 2 3 1 | Podobjekt: X X | Příloha: 2 - 2 1 3 - 0 0 0 |
| Prostor pro další informace | | |