



SO 15-20-04 LIBEREC – VARNSDORF ST. HR. – VARNSDORF, MOST V EV. KM 20,368

ŘEZ D-D: PŘÍČNÝ ŘEZ NAD OPĚROU 01 – OPĚRA V POHLEDU
M 1:50 (POHLED PROTI SMĚRU STANIČENÍ)

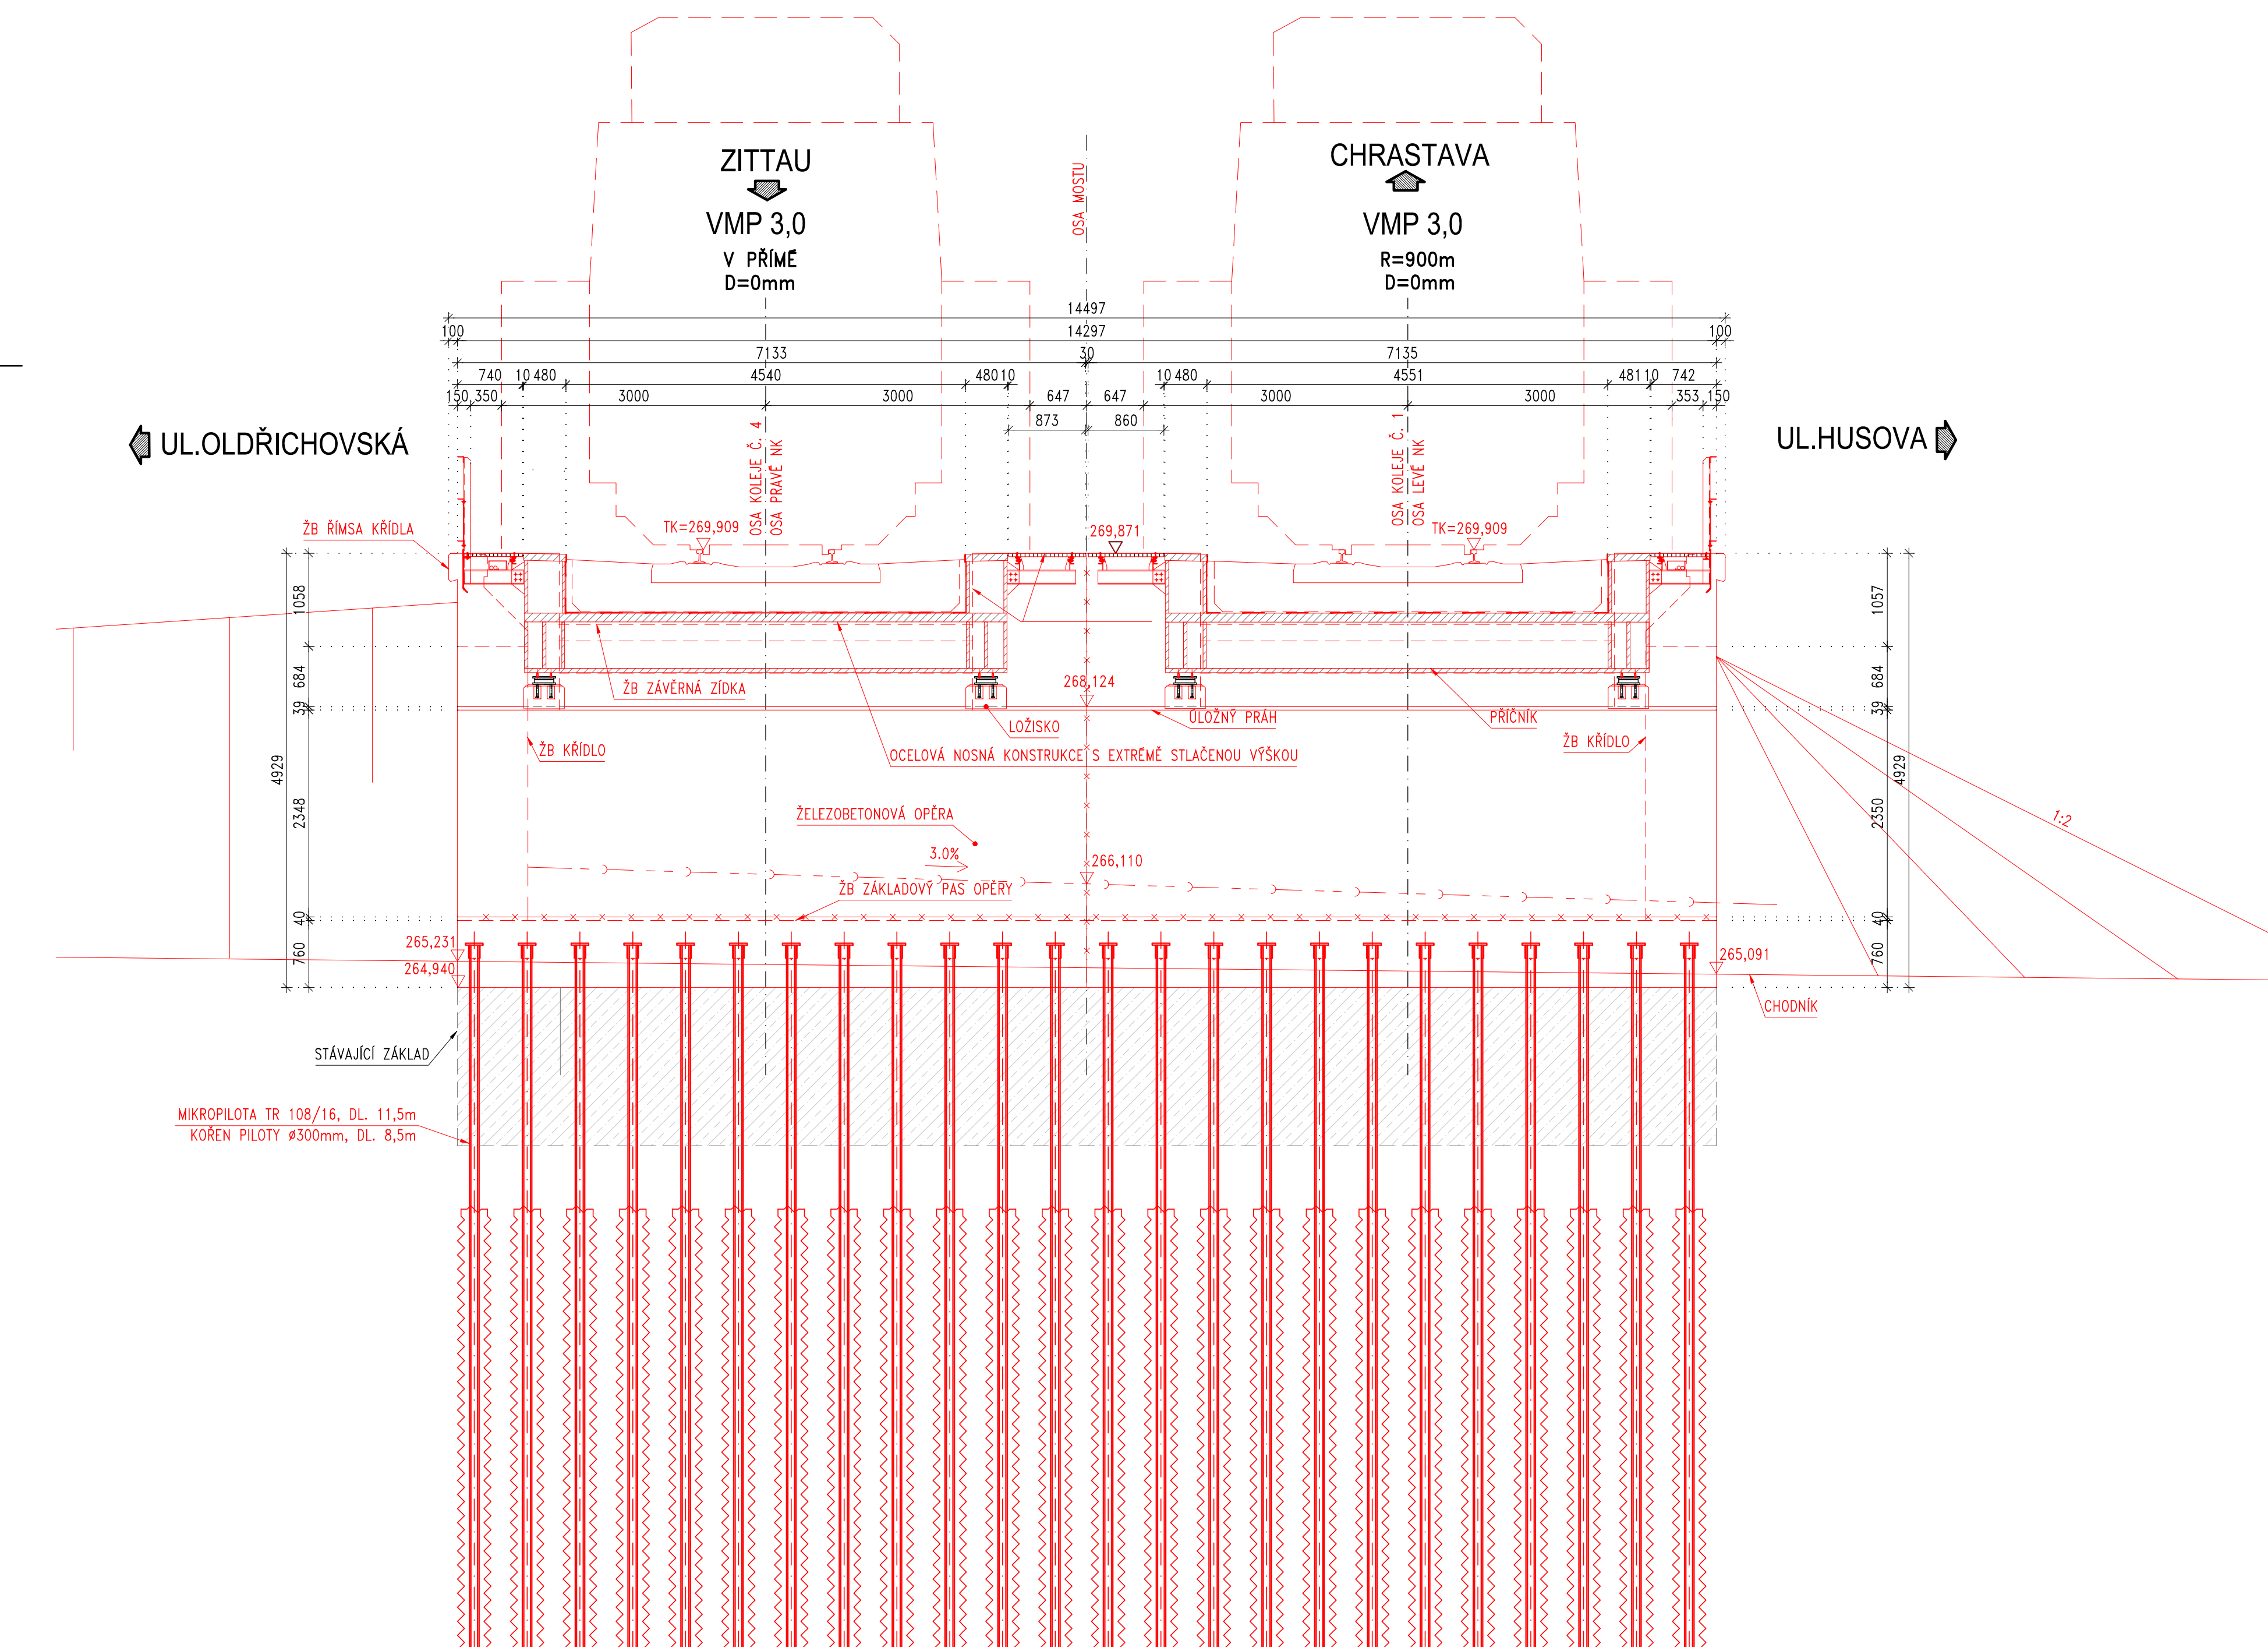

ŘEZ E-E: POHLED NA LÍC OPĚRY 02
M 1:50

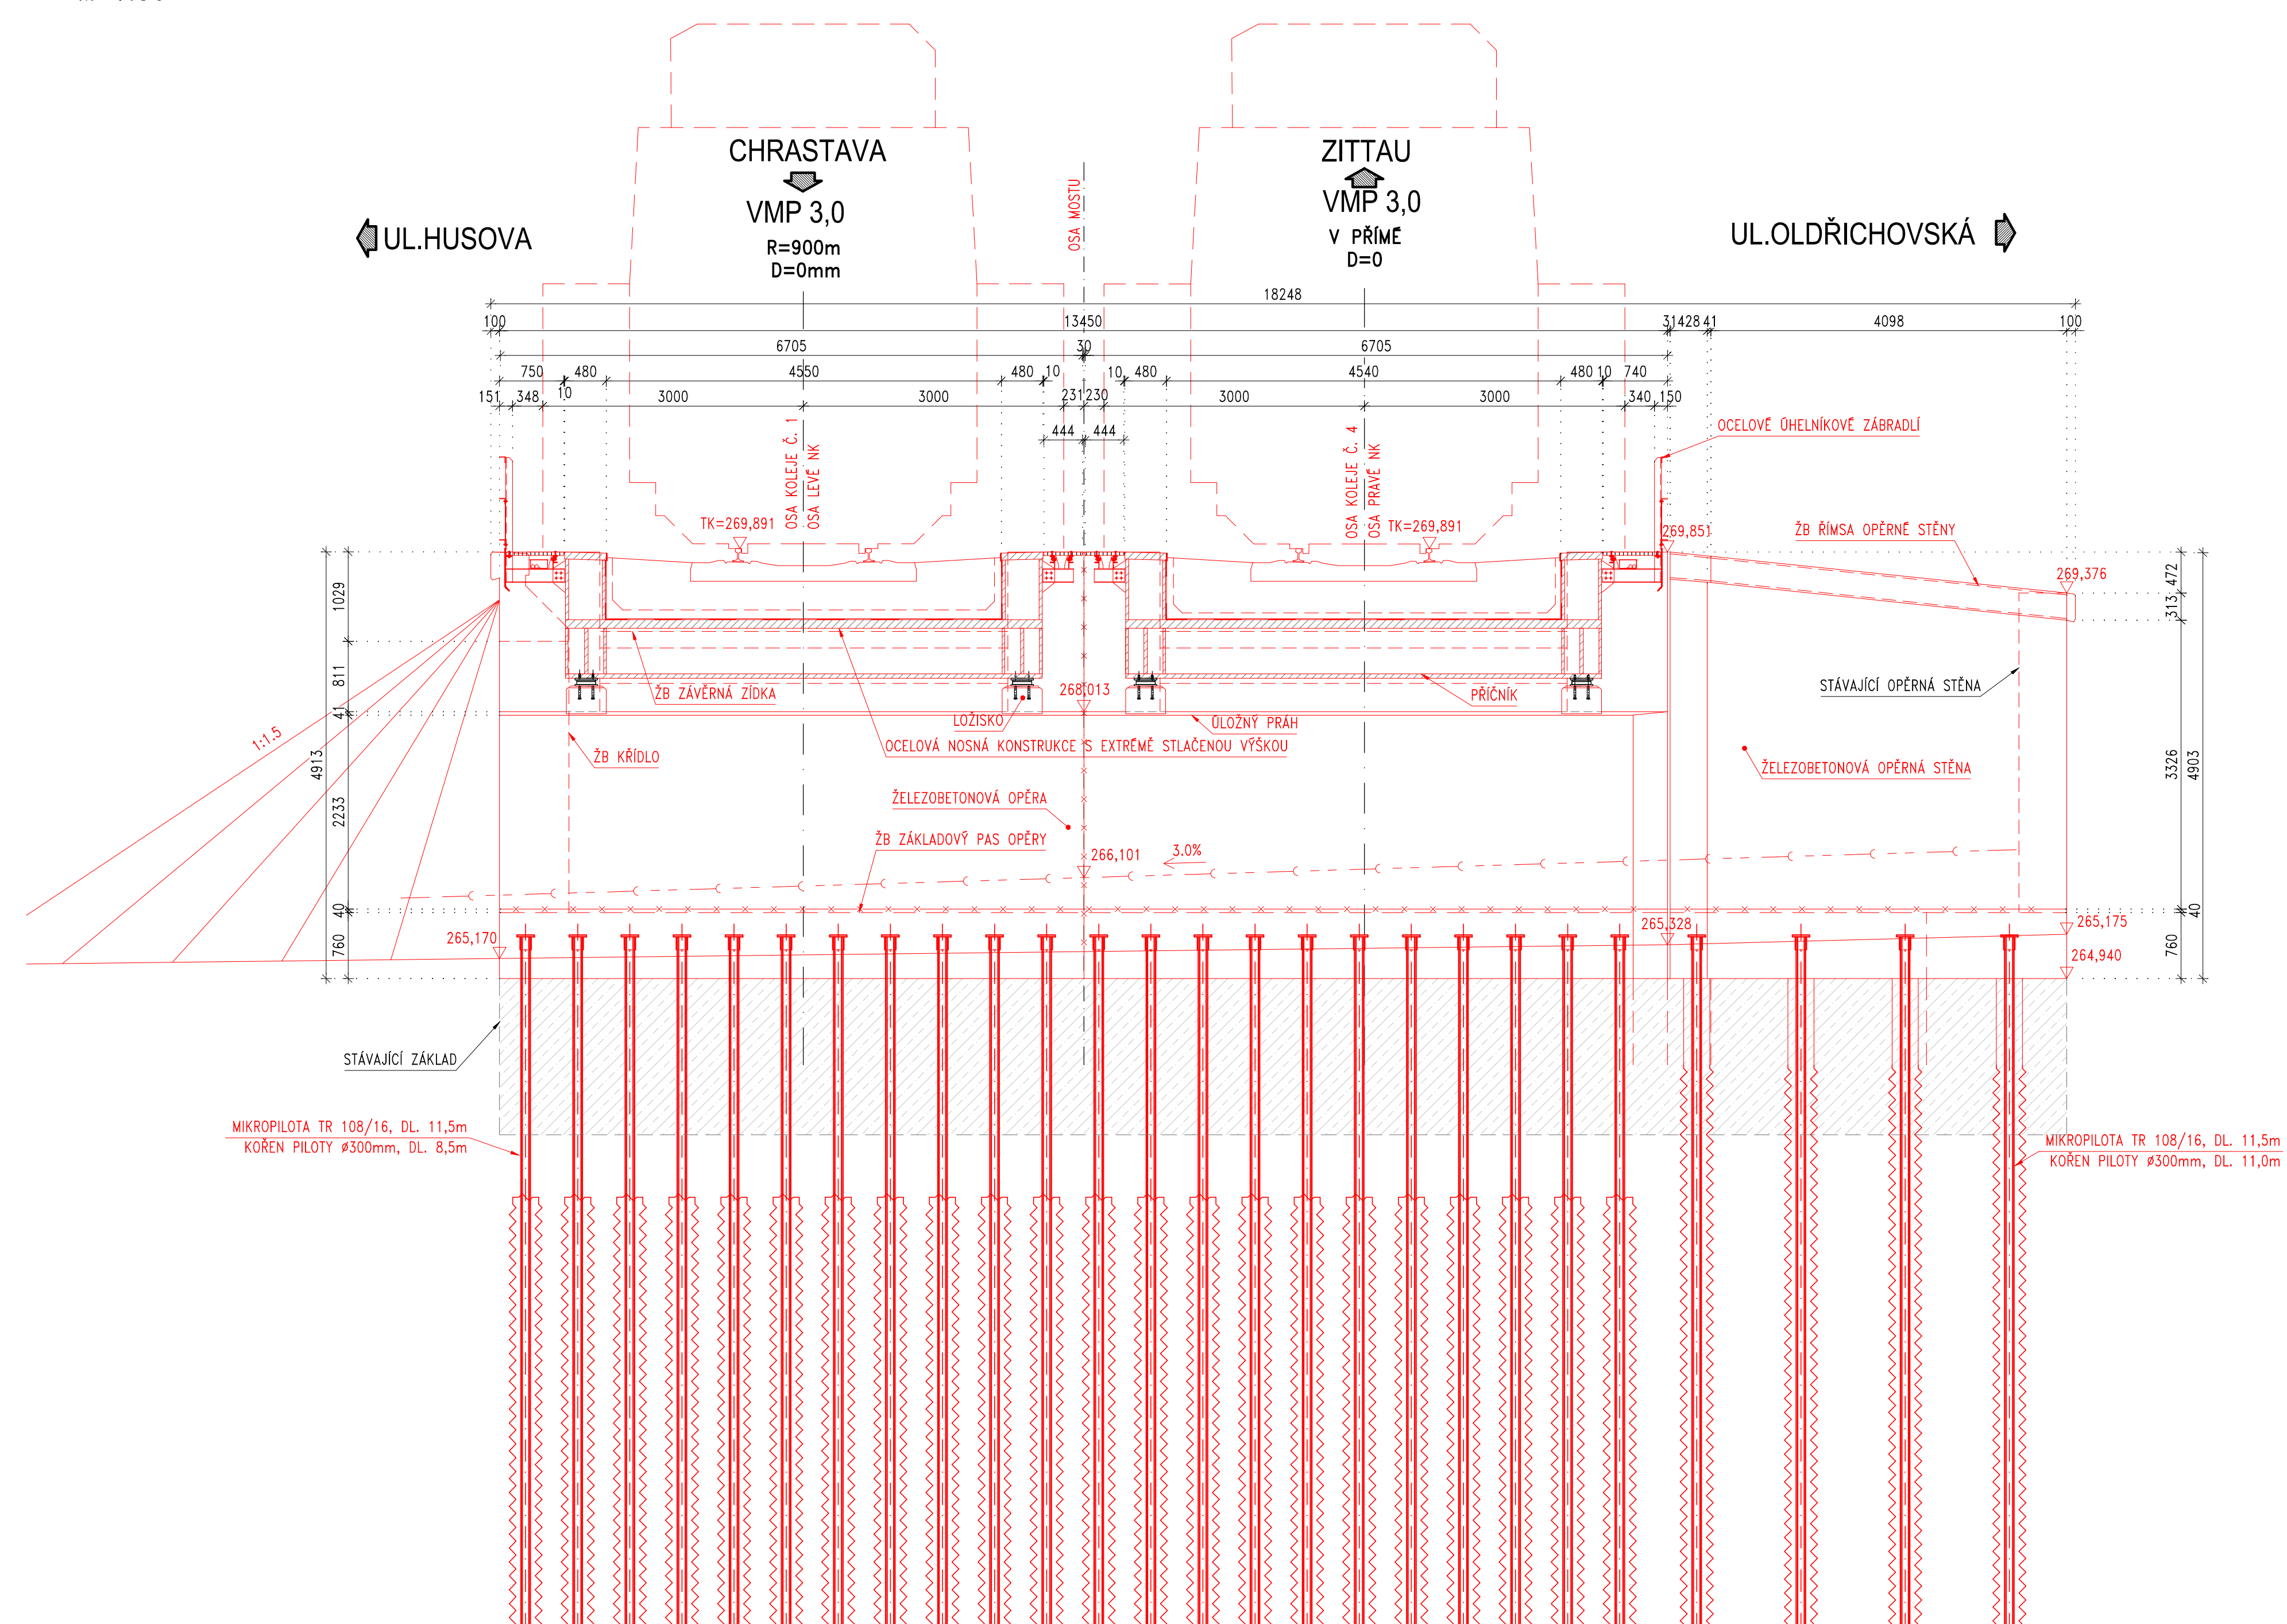

NOVÝ STAV – PŘÍČNÉ ŘEZY U OPĚR

PŘEHLED ZÁKLADNÍCH MATERIÁLŮ:

1. KONSTRUKČNÍ BETON	DLE ČSN EN 206+A1 A TKP KAP.18 MAX. PRŮSAK 20 mm PODLE ČSN EN 12 390-8 KAMENIVO PODLE ČSN EN 12620 S DOSTATEČNOU MRAZUVZDORNOSTÍ C30/37 – XC4, XF4, XD3, XA1 – Cl 0.4 – Dmax 22 mm – S3 C30/37 – XC4, XF3, XA1 – Cl 0.4 – Dmax 22 mm – S3 C40/50 – XC4, XF3 – Cl 0.4 – Dmax 22 mm – S3 C30/37 – XC4, XF3 – Cl 0.4 – Dmax 22mm – S3 C16/20 – XC1 – Cl 0.4 – Dmax 22mm – S3
2. BETONÁŘSKÁ VÝZTUŽ	B500B (1.0439) DLE ČSN EN 10080 A ČSN 42 0139
3. KONSTRUKČNÍ OCEĽ	DLE ČSN EN 10025-2,3 S355 M,N S355 J2+N S355 J2C S235 JR S355 J2+N S355 J0H
DESKA MOSTOVKY HLAVNÍ NOSNÍKY, PŘÍČNÍKY ŘÍMSOVÉ PLECHY ZÁBRADLÍ, PODÉLNÍKY LÁVKY KONZOLY LÁVKY TRUBKY MIKROPILOT	

Revize:	Datum:	Popis:	Podpis:	Datum:
000	25.05.2022	Definitivní odevzdání dokumentace	Ing. László Szikora	

Stavební/investor:	Správa železnic, státní organizace	
Adresa:	Dlážděná 1003/7, 110 00 Praha 1	
Adresa:	Sokolovská 1995/278, 190 00 Praha 9	

Zhotovitel stavby:	AFSAG Hrádek, Chrástava	
Adresa:	Magistrů 1275/13, 140 00 Praha 4	
Kontakt:	T: +420 725 634 107 E: vladislav.sefi@afry.com	

Zhotovitel objektu:	AFRY CZ s.r.o.	
Adresa:	Magistrů 1275/13, 140 00 Praha 4	
Kontakt:	T: +420 725 634 107 E: vladislav.sefi@afry.com	

Hlavní projektant (HIP):	Specialista:	Odpovědný projektant:	Zpracovatel přílohy:
Ing. Vladislav Šefl	Ing. László Szikora	doc. Ing. Pavel Ryjáček, Ph.D.	Ing. Akbota Begaly

Název stavby/akce:	Rekonstrukce ŽST Hrádek nad Nisou	S-kód:	S631500687
Název části:	Mosty, propustky a zdi	Zakázka:	2020/0074
Název objektu:	Železniční most v ev. km 20,368	Označení části:	D.2.1.04
Název přílohy:	Nový stav	Číslo objektu/komplexu:	SO 15-20-04
Název dílčí části přílohy:	Příčné řezy u opěr	Číslo přílohy:	2. 008
Kraj:	Katastrální území:	TUDU:	Paré:
Liberecký	Hrádek nad Nisou [647390]	0941 F1	
Dokumentace:			
Stupeň dokumentace:	Datum zpracování:	Formáty:	Měřítko:
PDPs	25.05.2022	8 x A4	1:50
S-kód:	Stupeň dokumentace:	Číslo:	Podoblast:
S631500687	PDPs	D2104	S0152004
Prostor pro další informace			