


SO 15-20-04 LIBEREC – VARNSDORF ST. HR. – VARNSDORF, MOST V EV. KM 20,368

ŘEZ A-A : PŮDORYS
M 1:50 NOVÝ STAV

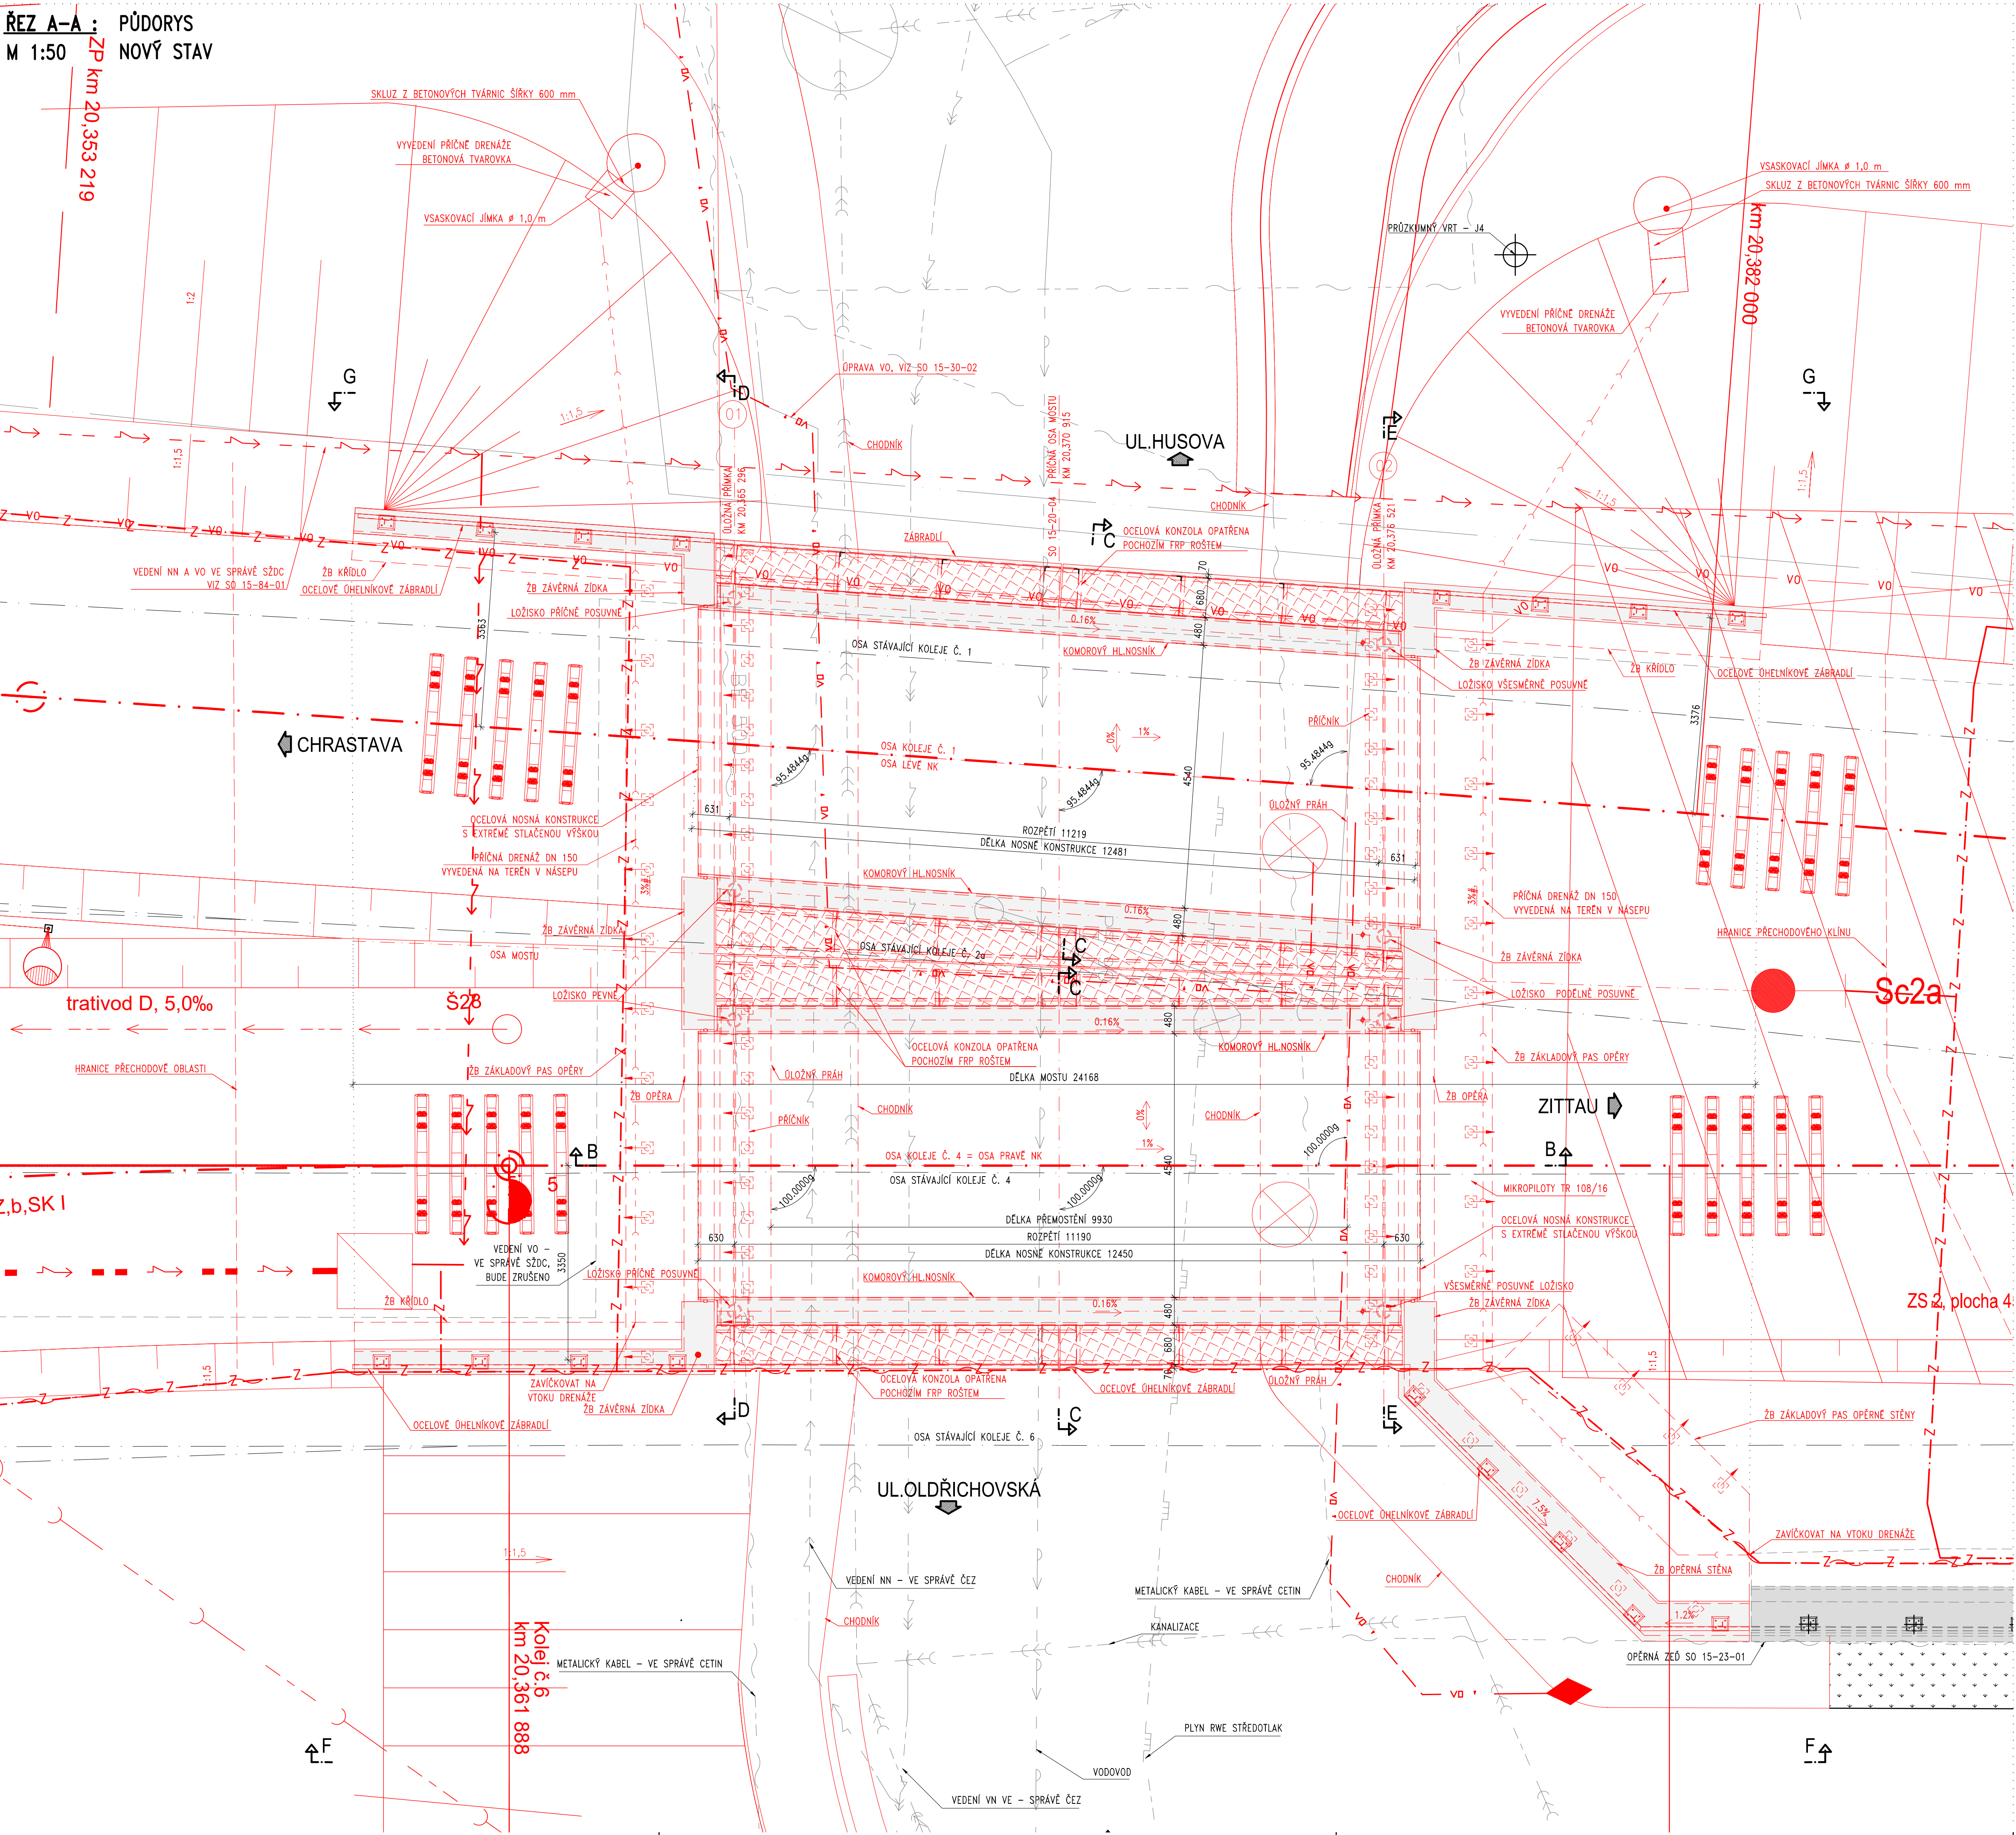

PŘEHLED ZÁKLADNÍCH MATERIÁLŮ:

1. KONSTRUKČNÍ BETON

OPĚRY A KŘÍDLA
ZÁVĚRNÉ ZDI
PODLOŽSKOVÉ BLOKY
ŘÍMSY
PODKLADNÍ BETON

DLE ČSN EN 206+A1 A TKP KAP.18
MAX. PRŮSAK 20 mm PODLE ČSN EN 12 390-8
KAMENIVO PODLE ČSN EN 12620 S DOSTATEČNOU MRAZUVZDORNOSTÍ
C30/37 – XC4, XF4, XD3, XA1 – Cl 0.4 – Dmax 22 mm – S3
C40/50 – XC4, XF3 – Cl 0.4 – Dmax 22 mm – S3
C30/37 – XC4, XF3 – Cl 0.4 – Dmax 22mm – S3
C16/20 – XC1 – Cl 0.4 – Dmax 22mm – S3

2. BETONÁŘSKÁ VÝZTUŽ


DLE ČSN EN 10080 A ČSN 42 0139


3. KONSTRUKČNÍ OCEL

DESKA MOSTOVKY
HLAVNÍ NOSNÍKY, PŘÍČNÍKY
ŘÍMSOVÉ PLECHY
ZÁBRADLÍ, PODÉLNÍKY LÁVKY
KONZOLY LÁVKY
TRUBKY MIKROPILOT

B500B (1.0439)
DLE ČSN EN 10025-2,3
S355 M,N
S355 J2+N
S355 J2C
S235 JR
S355 J2+N
S355 JOH

Revize:		Datum:		Podpis:		Datum:	
000		25.05.2022		Definitivní odevzdání dokumentace		Ing. László Szikora	

Stavebník/investor:	Správa železnic, státní organizace	 SPRÁVA ŽELEZNIC
Adresa:	Dlážděná 1003/7, 110 00 Praha 1	
Zástupce investora:	Stavební správa západ	
Adresa:	Sokolovská 1995/278, 190 00 Praha 9	

Zhotovitel stavby:		AFSAG Hrádek, Chrástava		 
Adresa:		Magistrů 1275/13, 140 00 Praha 4		
Kontakt:		T: +420 725 634 107 E: vladislav.sefi@afry.com		
Zhotovitel objektu:		AFRY CZ s.r.o		 
Adresa:		Magistrů 1275/13, 140 00 Praha 4		
Kontakt:		T: +420 725 634 107 E: vladislav.sefi@afry.com		
Hlavní projektant (HIP):		Specialista:	Odpovědný projektant:	Zpracovatel přílohy:
Ing. Vladislav Šefl		Ing. László Szikora	doc. Ing. Pavel Ryjáček, Ph.D.	Ing. Akbota Begaly

Název stavby/akce:		Rekonstrukce ŽST Hrádek nad Nisou				S-kód:		S631500687			
Název části:		Mosty, propustky a zdi				Zakázka:		2020/0074			
Název objektu:		Železniční most v ev. km 20,368				Označení části:		D.2.1.04			
Název přílohy:		Nový stav				Číslo objektu/komplexu:		SO 15-20-04			
Název dílčí části přílohy:		Půdorys				Číslo přílohy:		2. 005			
Kraj:		Katastrální území:				Paré:					
Liberecký		Hrádek nad Nisou [647390]				TUDU:		0941 F1			
Dokumentace:											
Stupeň dokumentace:		Datum zpracování:				Formáty:		Měřítko:			
PDPS		25.05.2022				8 x A4		1:50			
S-kód:		Stupeň dokumentace:				Číslo:		Objekt:		Podobjekt:	
S 6 3 1 5 0 0 6 8 7		D 2 1 0 4				S 0 1 5 2 0 0 4		X X		2 - 0 0 5 - 0 0 0	
Prostor pro další informace											