



Situace žst. Hrádek nad Nisou

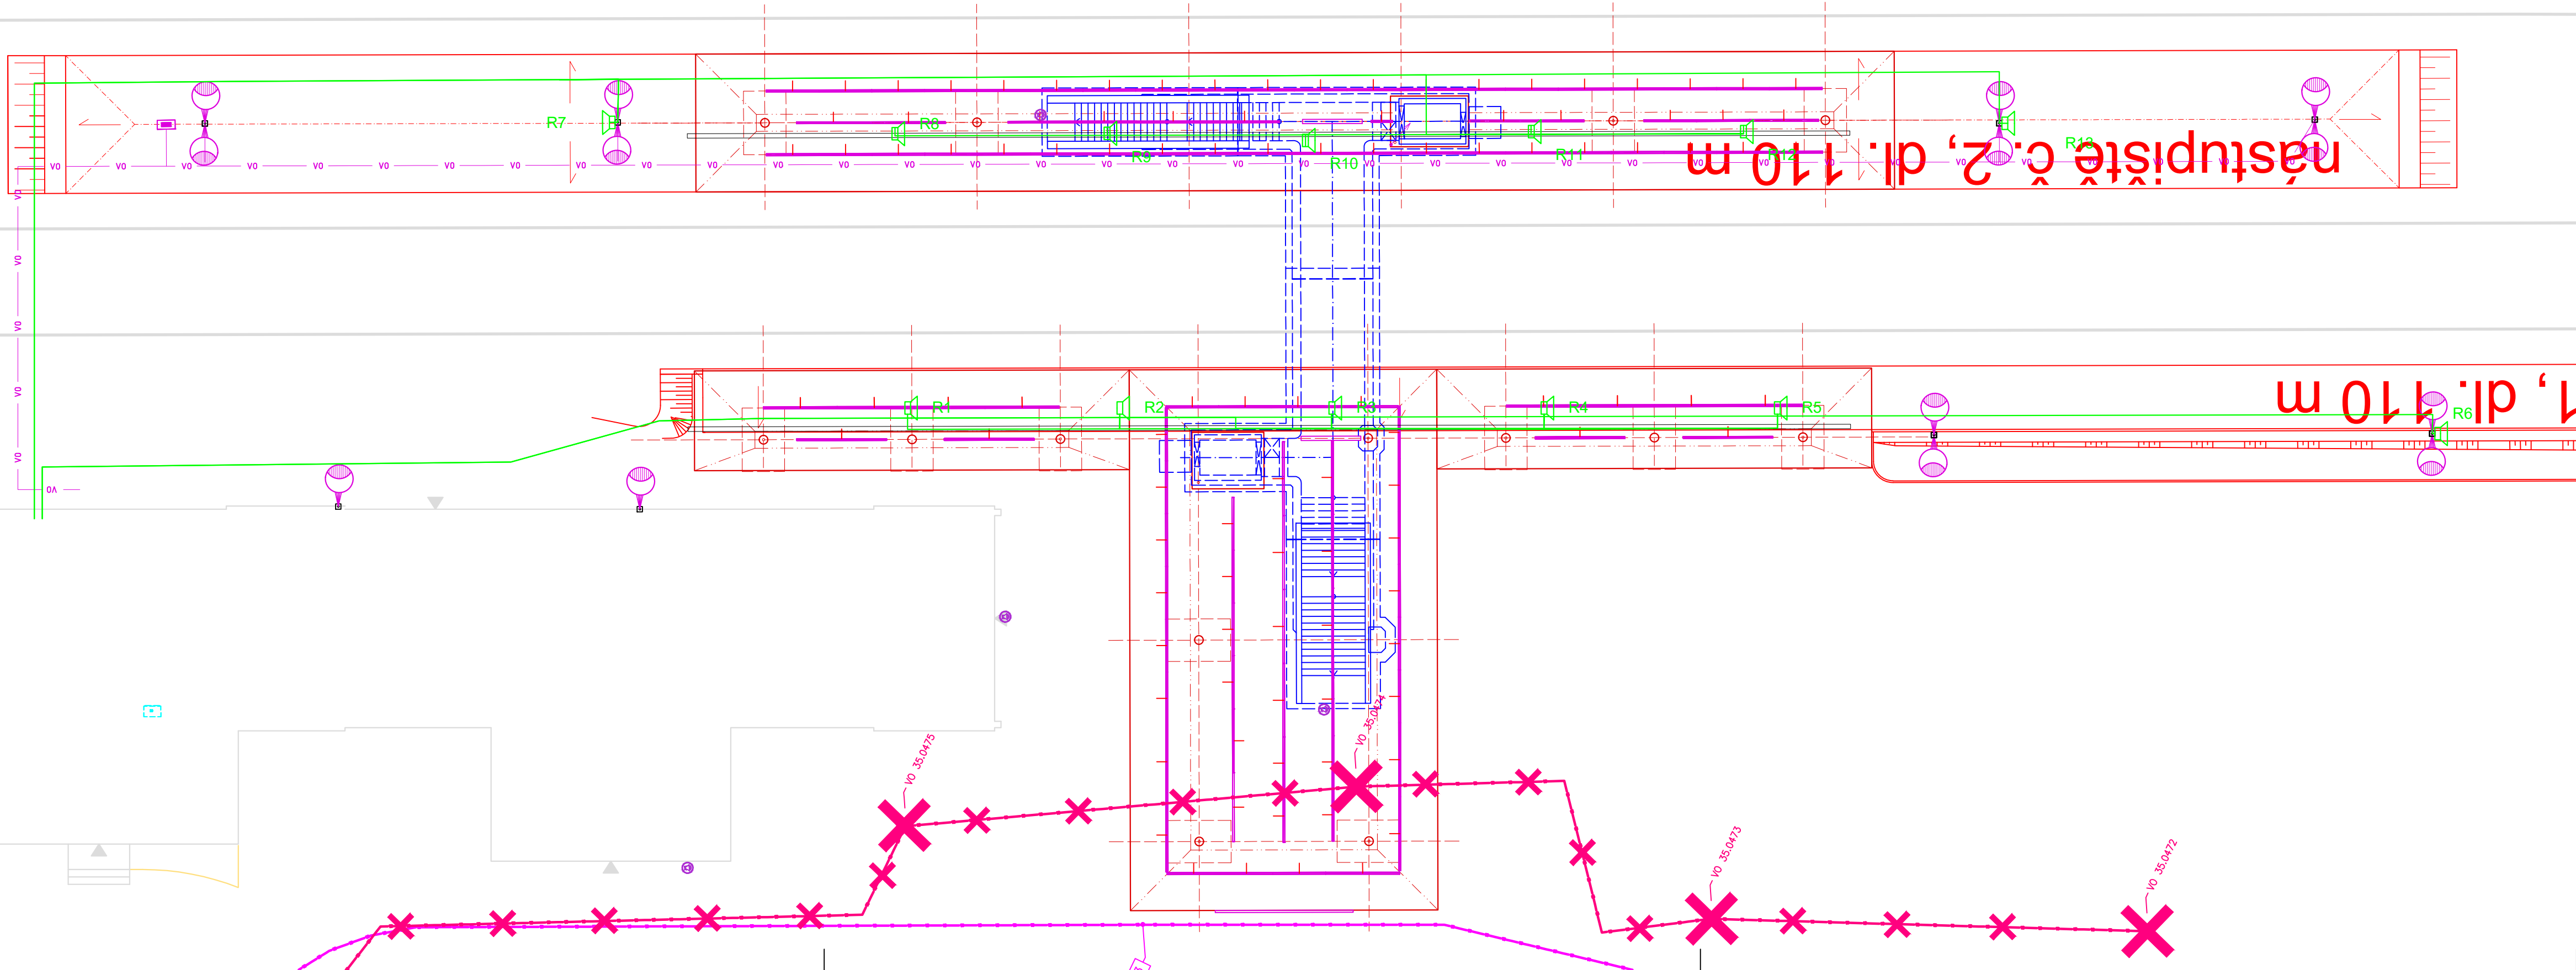




Legenda

- Svorkovnice - součást osvětlovacího stožáru
- Reproduktor venkovní
- Reproduktor na osvětlovacím stožáru, výška cca 3,5m
- koleje
- nové sdělovací zařízení v rámci tohoto PS

Podpis:		Datum:	
Revize:	Datum:	Popis:	Kontroloval:
000	25.05.2022	Definitivní odevzdání dokumentace	Oskar Rozbořil

Stavebník/investor:		Správa železnic, státní organizace	
Adresa:		Dlážděná 1003/7, 110 00 Praha 1	
Zástupce investora:		Stavební správa západ	
Adresa:		Sokolovská 1995/278, 190 00 Praha 9	

Zhotovitel stavby:		AFSAG Hrádek, Chrastava	 
Adresa:		Magistrů 1275/13, 140 00 Praha 4	
Kontakt:		T: +420 725 634 107 E: vladislav.sefl@afry.com	
Zhotovitel objektu:		AFRY CZ s.r.o	
Adresa:		Magistrů 1275/13, 140 00 Praha 4	
Kontakt:		T: +420 725 634 107 E: vladislav.sefl@afry.com	
Hlavní projektant (HIP):		Specialista:	Odpovědný projektant:
Ing. Vladislav Šefl		Oskar Rozbořil	Ing. Tomáš Toma
			Zpracovatel přílohy:
			Matěj Zmátlo

Název stavby/akce:		Rekonstrukce ŽST Hrádek nad Nisou		S-kód:	S631500687
				Zakázka:	2020/0074
Název části:		Železniční sdělovací zařízení		Označení části:	D.1.2
Název objektu:		ŽST Hrádek nad Nisou, rozhlasové zařízení		Číslo objektu/komplexu:	PS 15-02-21
Název přílohy:		Situace rozhlasového zařízení		Číslo přílohy:	2. 221
Název dílčí části přílohy:				Paré:	
Kraj:	Katastrální území:	TUDU:			
Liberecký	Hrádek nad Nisou [647390]	0941 F1			
Dokumentace:					
Stupeň dokumentace:		Datum zpracování:	Formáty:	Měřítko:	
PDPS	25.05.2022		5 x A4	X	

S-kód:	Stupeň dokumentace:	Část:	Objekt:	Podobjekt:	Příloha:
S 6 3 1 5 0 0 6 8 7	- P D P S	- D 1 2 X	X - P S 1 5 0 2 2 1	- X X	- 2 - 2 2 1 - 0 0 0

Prostor pro další informace