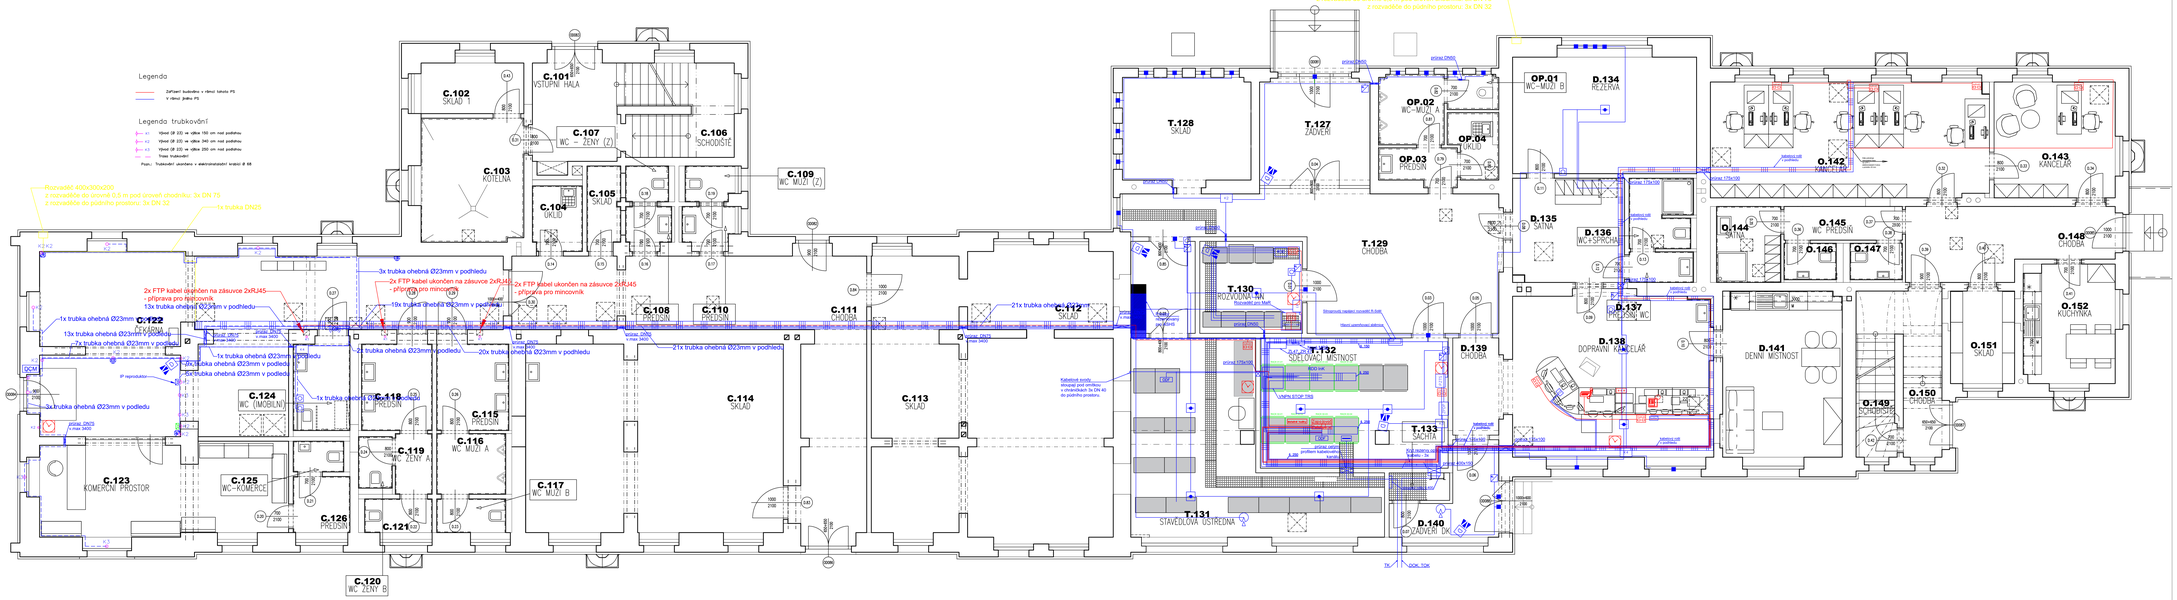
Legenda
Zařízení budovního v rámci tohoto PS
v rámci jiného PS
Legenda trubkování
Vývod DŽ 22) ve výšce 150 cm nad podlahou
Vývod DŽ 22) ve výšce 240 cm nad podlahou
Vývod DŽ 22) ve výšce 200 cm nad podlahou
Trasa trubkování
Popis: Trubkování uvažováno v elektroinstalační krabici Ø 68
Rozvaděč 400x300x200
z rozvaděče do úrovně 0,5 m pod úrovní chodníku: 3x DN 75
z rozvaděče do půdního prostoru: 3x DN 32
1x trubka DN25
3x trubka ohebná Ø23mm v podhledu
2x FTP kabel ukončen na zásuvce 2xRJ45
- příprava pro mincovník
19x trubka ohebná Ø23mm v podhledu
1x trubka ohebná Ø23mm v podhledu
13x trubka ohebná Ø23mm v podhledu
7x trubka ohebná Ø23mm v podhledu
1x trubka ohebná Ø23mm v podhledu
2x trubka ohebná Ø23mm v podhledu
IP reproskříň
3x trubka ohebná Ø23mm v podhledu
1x trubka ohebná Ø23mm v podhledu
20x trubka ohebná Ø23mm v podhledu
21x trubka ohebná Ø23mm v podhledu
Kabelové kanály
stropní pod úrovní
v chodbách ta DN 40
do půdního prostoru.
C.101 VSTUPNÍ HALA
C.102 SKLAD 1
C.103 KOTELNA
C.104 ÚKLID
C.105 SKLAD
C.106 SCHODIŠTĚ
C.107 WC – ŽENY (Z)
C.109 WC MUŽI (Z)
C.110 PŘEDSÍŇ
C.111 CHODBA
C.112 SKLAD
C.113 SKLAD
C.114 SKLAD
C.115 PŘEDSÍŇ
C.116 WC MUŽI A
C.117 WC MUŽI B
C.118 PŘEDSÍŇ
C.119 WC ŽENY A
C.120 WC ŽENY B
C.121
C.122 ČEKÁRNA
C.123 KOMERČNÍ PROSTOR
C.124 WC (MOBILNÍ)
C.125 WC-KOMERCE
C.126 PŘEDSÍŇ
T.127 ZÁZEMÍ
T.128 SKLAD
T.129 CHODBA
T.130 ROZVODNA NN
T.133 SACHTA
OP.01 WC-MUŽI B
OP.02 WC-MUŽI A
OP.03 PŘEDSÍŇ
OP.04 ÚKLID
D.134 REŽERVA
D.135 SATNA
D.136 WC-SPRCHY
D.137 PŘEDSÍŇ WC
D.138 DOPRAVNÍ KANCELÁŘ
D.139 CHODBA
D.141 DENNÍ MÍSTNOST
O.143 KANCELÁŘ
O.144 SATNA
O.145 WC PŘEDSÍŇ
O.146
O.147
O.148 CHODBA
O.150 CHODBA
O.151 SKLAD
O.152 KUCHYŇKA
