

PODÉLNÝ PROFIL TK  
Měřítko 1:1000/100

PODÉLNÝ PROFIL KOLEJ Č. 1  
KŘÍŽÍCÍ OBJEKTY A INŽENÝRSKÉ SÍTĚ

PARAMETRY ZAOBLNĚNÍ LOMŮ SKLONŮ NIVELETY  
NOVÁ NIVELETA - NEPŘEVÝŠENÝ KOLEJNICOVÝ PÁS

NIVELETA TK - STÁVAJÍCÍ STAV

PLÁN TĚLESA ŽEL. SPODKU

PŘÍKOPY

PODÉLNÝ TRATIVOD

SVODNÉ POTRUBÍ

ODPAŘOVACÍ A VSAKOVACÍ

OBJEKTY

SÁCHTA TRATIVODU

(kóta dna potrubí)

ZÁKRES KABELOVÝCH PŘECHODŮ (KÓTA DNA

CHRÁNIČKY)

SRŮVNÁVACÍ ROVINA

SVISLÝ POSUN OSY KOLEJE (m)

KÓTY NIVELETY TK - NOVÝ STAV

KÓTY NIVELETY TK - STÁVAJÍCÍ STAV

PRŮBĚH A TVAR ZEMNÍ PLÁNE

STANIČNÍ

SKLONOVÉ POMĚRY


SMĚROVÉ POMĚRY - NOVÉ / STÁVAJÍCÍ

STANIČNÍ PRÍČNYCH ŘEZŮ

VZDÁLENOST PRÍČNYCH ŘEZŮ

ČÍSLA PRÍČNYCH ŘEZŮ

TYP PRAŽCOVÉHO PODLOŽÍ

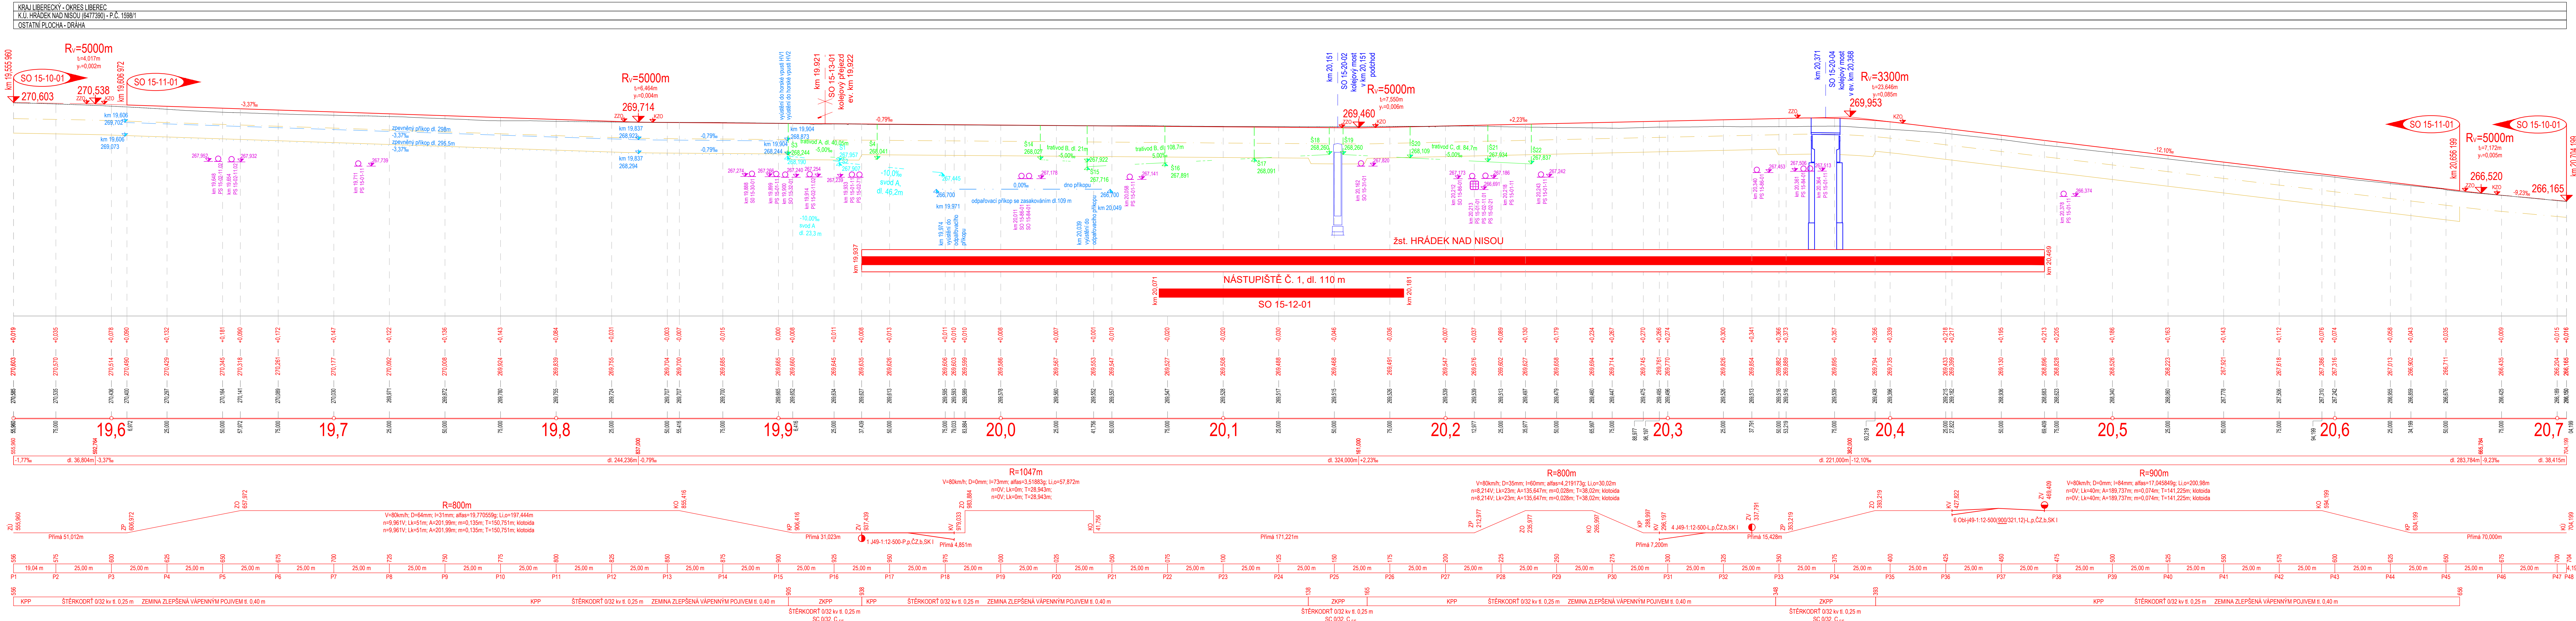

				Podpis: _____		Datum: _____				
Revize:	Datum:	Popis:					Kontroloval:			
000	25.05.2022	Definitivní odevzdání dokumentace					Ing. Petr Prousek			
Stavebník/investor:		Správa železnic, státní organizace								
Adresa:		Dlážděná 1003/7, 110 00 Praha 1								
Zástupce investora:		Stavební správa západ								
Adresa:		Sokolovská 1995/278, 190 00 Praha 9								
Zhotovitel stavby:		AFSAG Hrádek, Chrastava			 					
Adresa:		Magistrů 1275/13, 140 00 Praha 4								
Kontakt:		T: +420 725 634 107 E: vladislav.seff@afry.com								
Zhotovitel objektu:		AFRY CZ s.r.o								
Adresa:		Magistrů 1275/13, 140 00 Praha 4			 					
Kontakt:		T: +420 725 634 107 E: vladislav.seff@afry.com								
Hlavní projektant (HIP):		Specialista:		Odpovědný projektant:				Zpracovatel přílohy:		
Ing. Vladislav Šeřf		Ing. Vladislav Šeřf		Ing. Vladislav Šeřf				Ing. Ondřej Halfar		
Název stavby/akce:		Rekonstrukce ŽST Hrádek nad Nisou				S-kód: 5631500687				
Název části:		Kolejový svršek a spodek				Zakázka: 2020/0074				
Název objektu:		ŽST Hrádek nad Nisou, kolejový svršek ŽST Hrádek nad Nisou, kolejový spodek				Označení části: D.2.1.01				
Název přílohy:		Podélný profil				Číslo objektu/komplexu: SO 15-10-01 SO 15-11-01				
Název dílčí části přílohy:		Kolej č. 1				Číslo přílohy: 2. 0003				
Kraj:		Katastrální území:			TUDU:		Paré:			
Liberecký		Hrádek nad Nisou [647390]			0941 F1					
Dokumentace:										
Stupeň dokumentace:		Datum zpracování:		Formáty:		Měřítko:				
DSP		25.05.2022		7 x A4		1:1000/100				
S-kód:		Stupeň dokumentace:		Část:		Objekt:				
S 6 3 1 5 0 0 6 8 7		- D S P X		- D 2 1 0 1		- S 0 1 5 1 0 0 1				
Prostor pro další informace						Podobjekt: 0 1				
						Příloha: 2 - 0 0 0 3 - 0 0				