




SO 15-20-01, ŽELEZNIČNÍ MOST V EV. KM 19,900 – DEMOLICE PODCHODU  
PŘEHLEDNÝ VÝKRES - STÁVAJÍCÍ STAV  
PŮDORYS

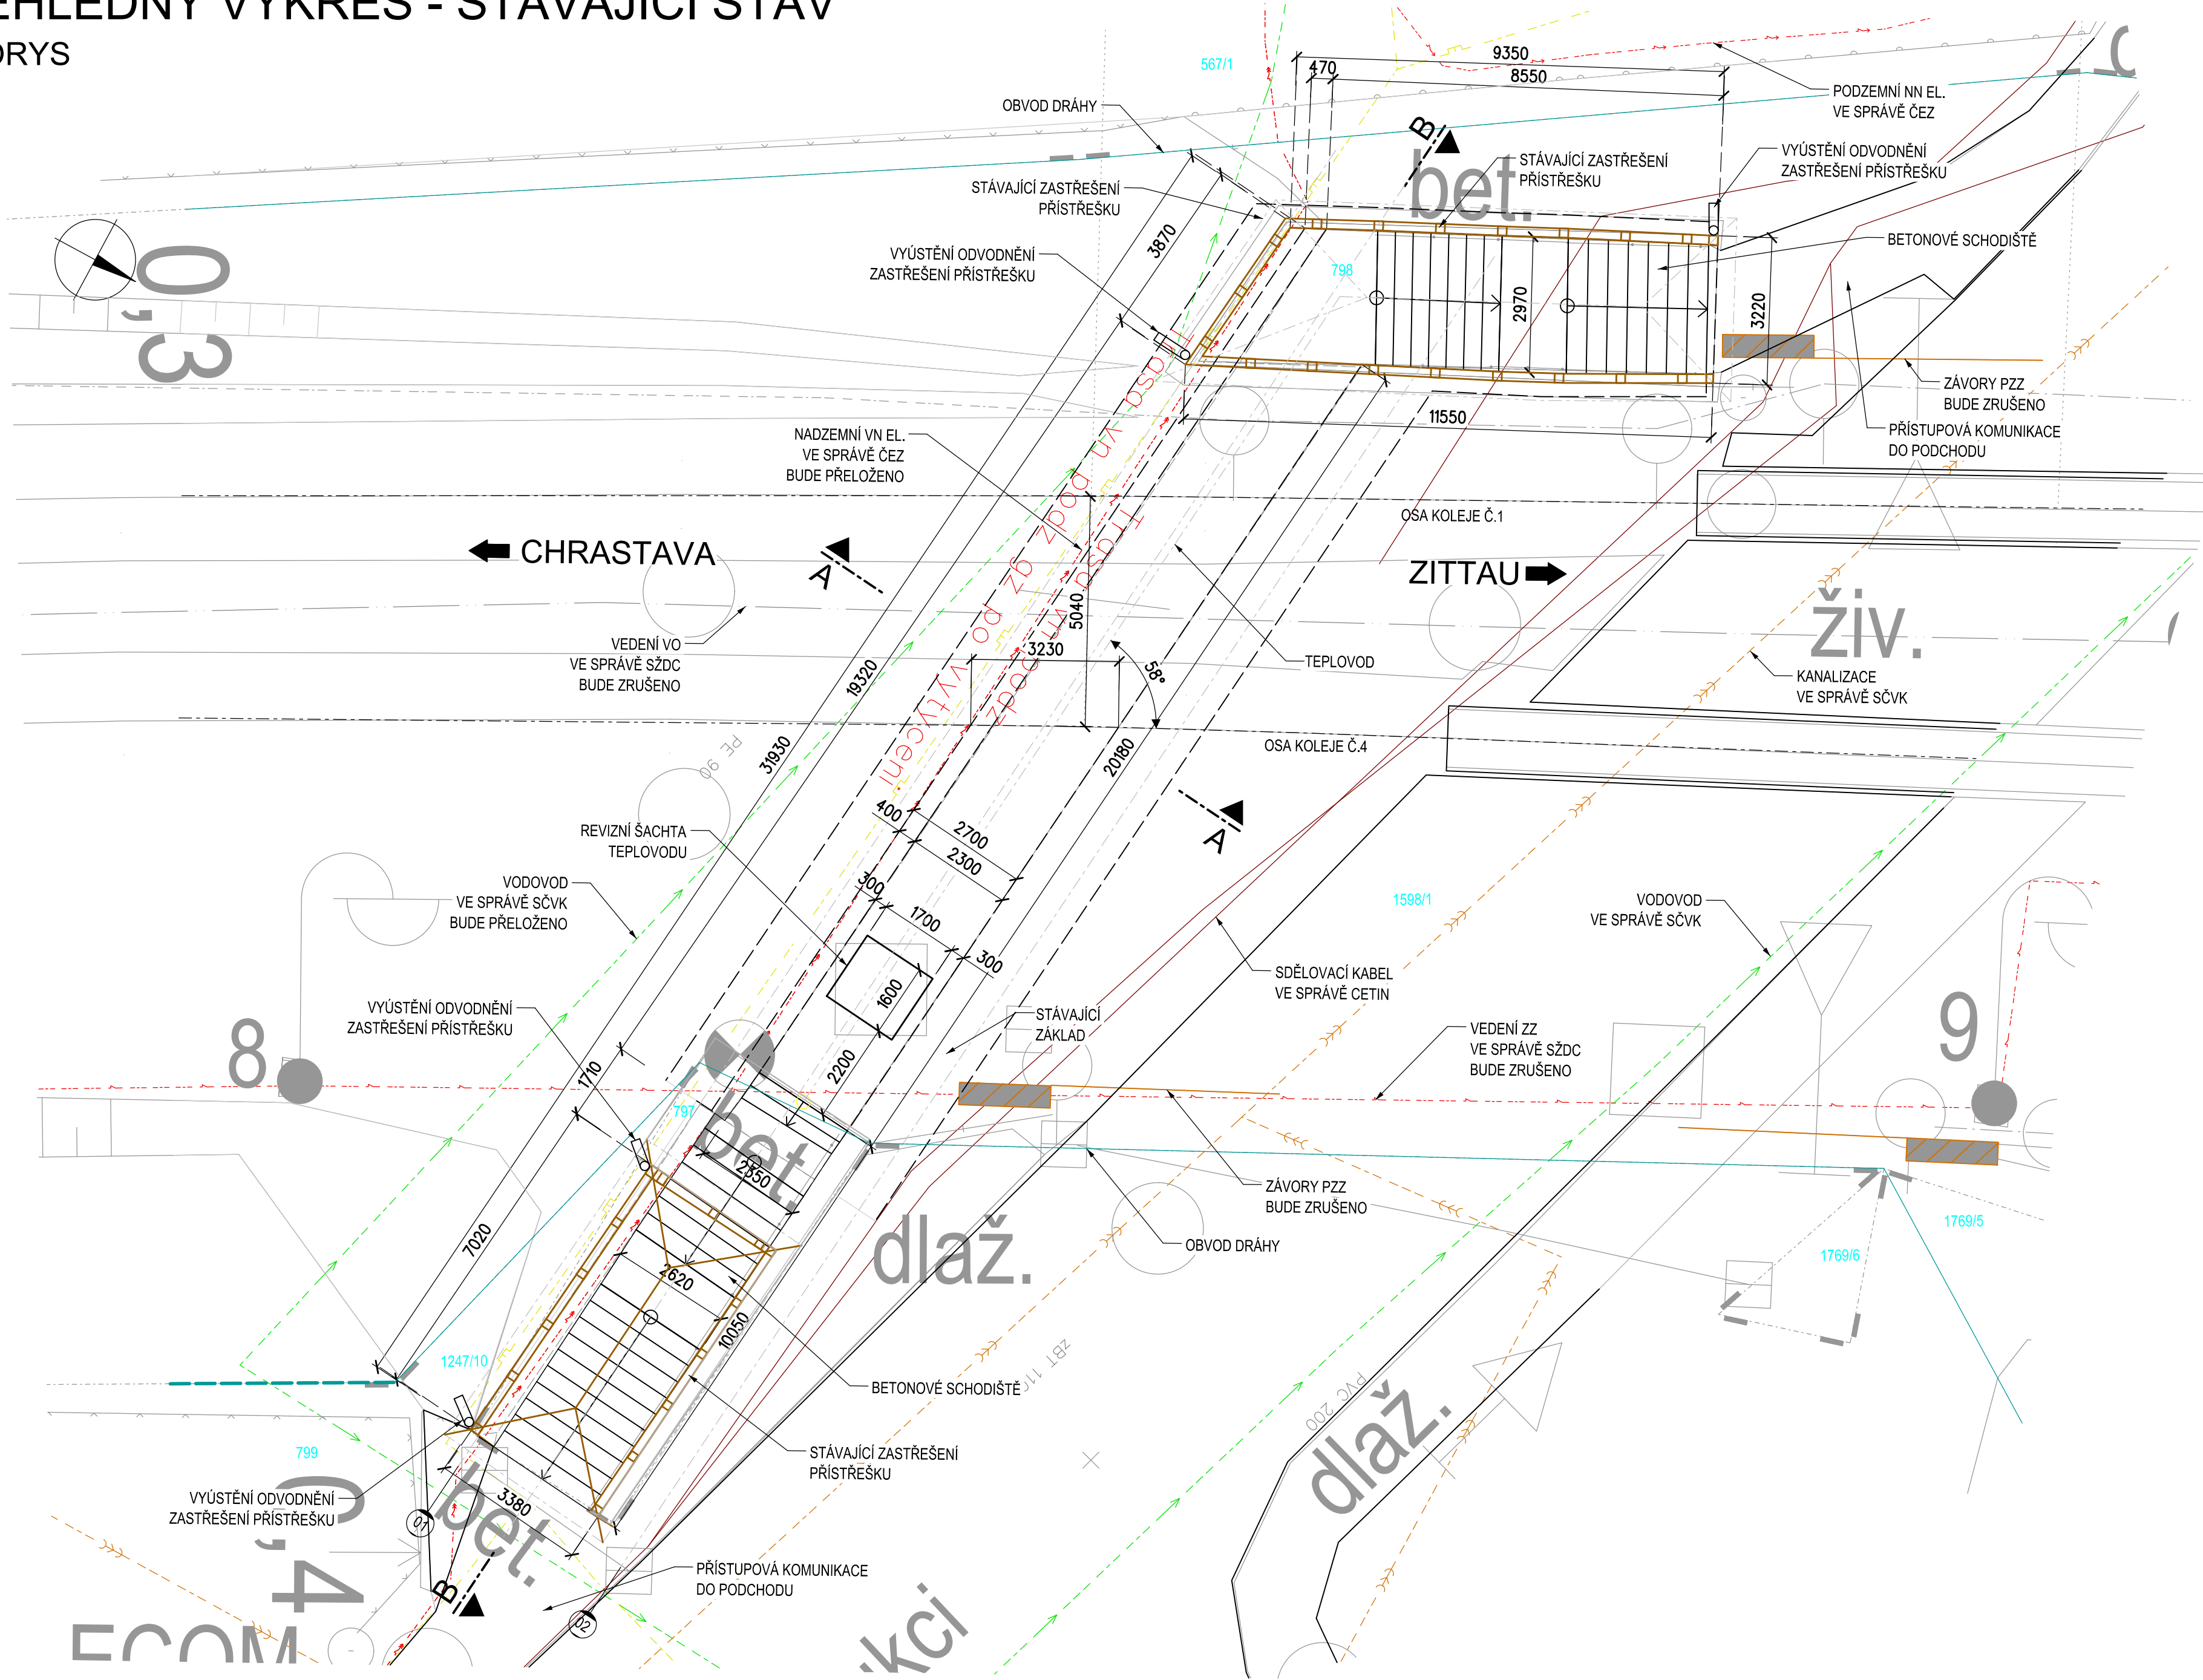

ŘEZ A-A

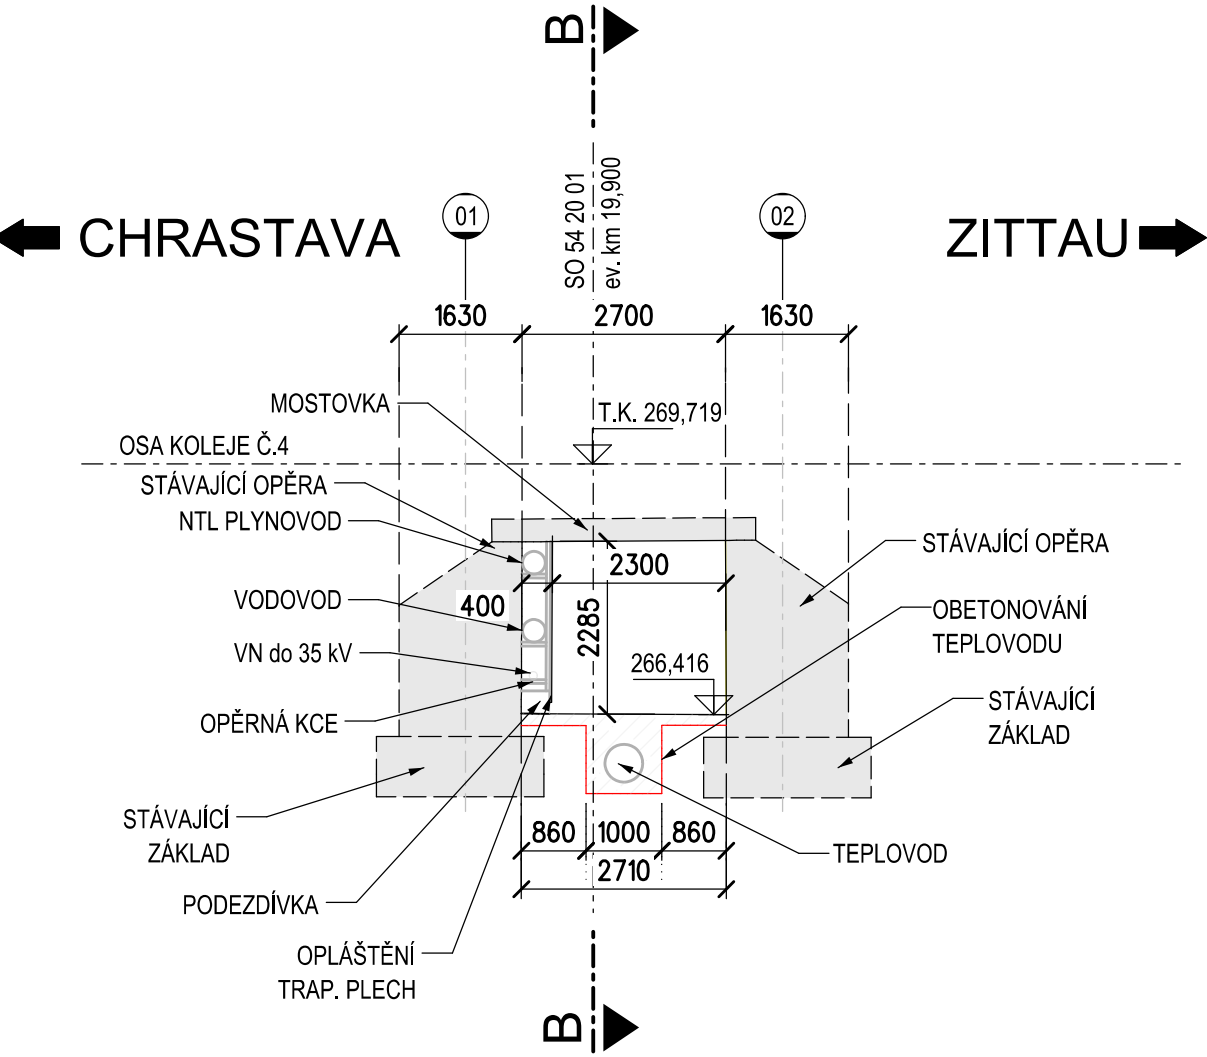

ŘEZ B-B

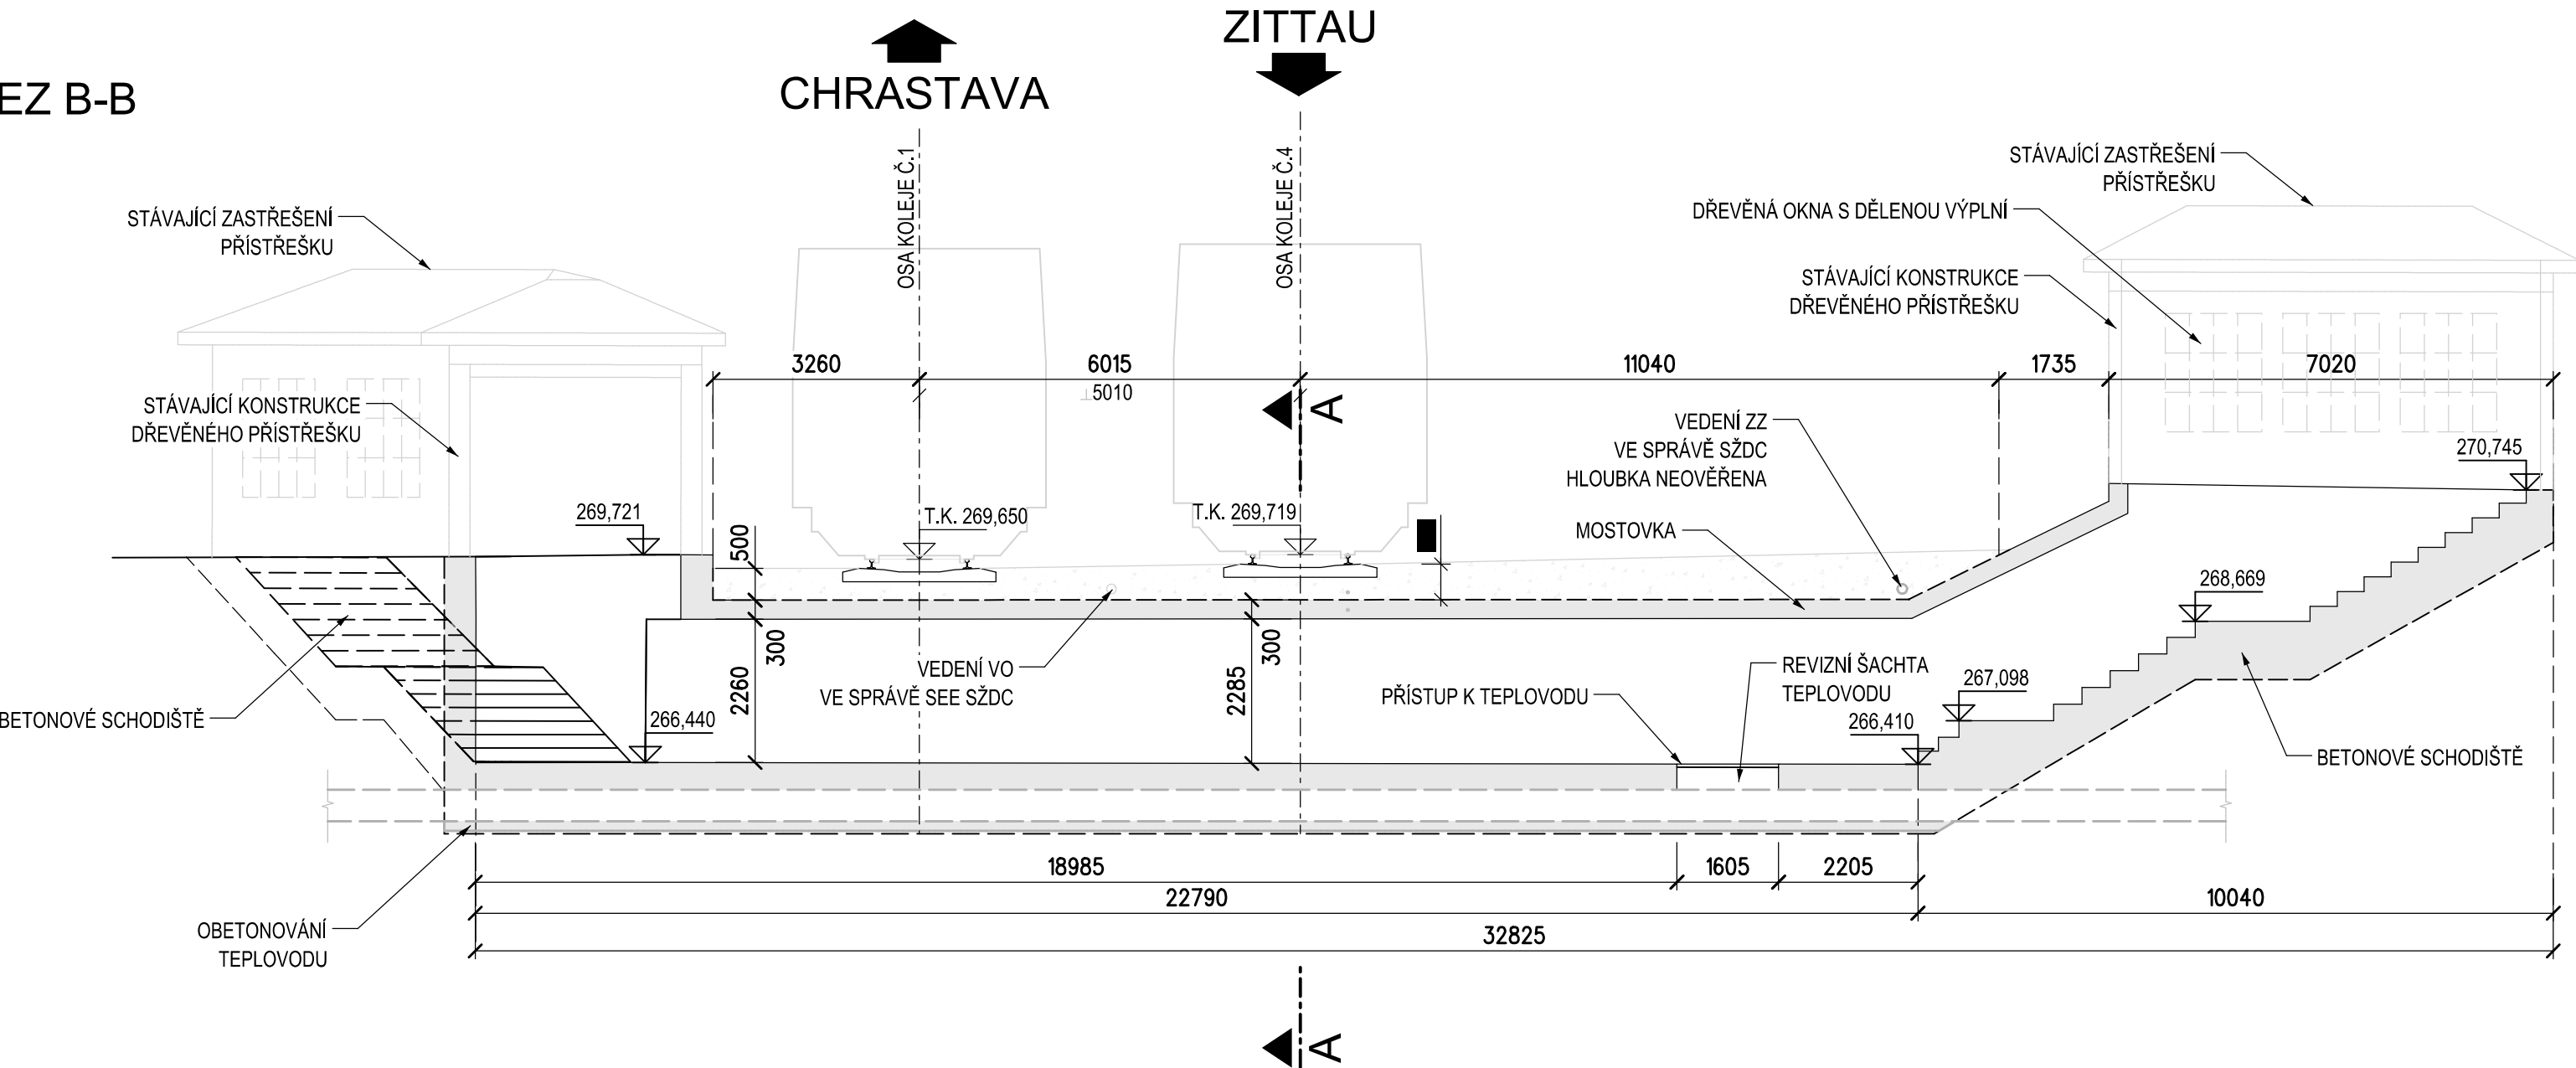




POZNÁMKY

ROZMĚRY SKRYTÝCH KONSTRUKCÍ JSOU PŘEDPOKLÁDANÉ A NEMUSÍ SOUHLASIT SE SKUTEČNOSTÍ  
ZAKRESLENÍ PŘELOŽEK INŽENÝRSKÝCH SÍTÍ JE POUZE INFORMATIVNÍ  
DISPOZICE KONSTRUKCE VYCHÁZÍ ZE ZAMĚŘENÍ A Z PODKLADŮ POSKYTNUTÝCH SŽ  
SOUŘADNICOVÝ SYSTÉM S-JTSK. VÝŠKOVÝ SYSTÉM BpV

Podpis:		Datum:	
Revize:	Datum:	Popis:	Kontroloval:
000	25.05.2022	Definitivní odevzdání dokumentace	Ing. László Szikora

Stavebník/investor:	Správa železnic, státní organizace	
Adresa:	Dlážděná 1003/7, 110 00 Praha 1	
Zástupce investora:	Stavební správa západ	
Adresa:	Sokolovská 1995/278, 190 00 Praha 9	

Zhotovitel stavby:	AFSAG Hrádek, Chrástava		 	
Adresa:	Magistrů 1275/13, 140 00 Praha 4		 	
Kontakt:	T: +420 725 634 107 E: vladislav.sefl@afry.com			
Zhotovitel objektu:	AFRY CZ s.r.o			
Adresa:	Magistrů 1275/13, 140 00 Praha 4		 	
Kontakt:	T: +420 725 634 107 E: vladislav.sefl@afry.com			
Hlavní projektant (HIP):	Specialista:	Odpovědný projektant:		
Ing. Vladislav Šeřil	Ing. László Szikora	Ing. László Szikora	Ing. Jitka Brunnerová	

Název stavby/akce:	Rekonstrukce ŽST Hrádek nad Nisou	S-kód:	S631500687
Název části:	Inženýrské objekty	Zakázka:	2020/0074
Název objektu:	Železniční most v ev. km 19,900 - demolice podchodu	Označení části:	D.2.1.4
Název přílohy:	PŘEHLEDNÝ VÝKRES - STÁVAJÍCÍ STAV	Číslo objektu/komplexu:	SO 15-20-01
Název dílčí části přílohy:		Číslo přílohy:	2. 003
Kraj:	Katastrální území:	TUDU:	Paré:
Liberecký	Hrádek nad Nisou [647390]	0941 F1	
Dokumentace:			
Stupeň dokumentace:	Datum zpracování:	Formáty:	Měřítko:
PDPS	25.05.2022	8 x A4	1:100
S-kód:	Stupeň dokumentace:	Číslo:	Objekt:
S 6 3 1 5 0 0 6 8 7 - P D P S - D 2 1 0 4 - S 0 1 5 2 0 0 1 - X X - 2 - 0 0 3 - 0 0 0			
Prostor pro další informace			